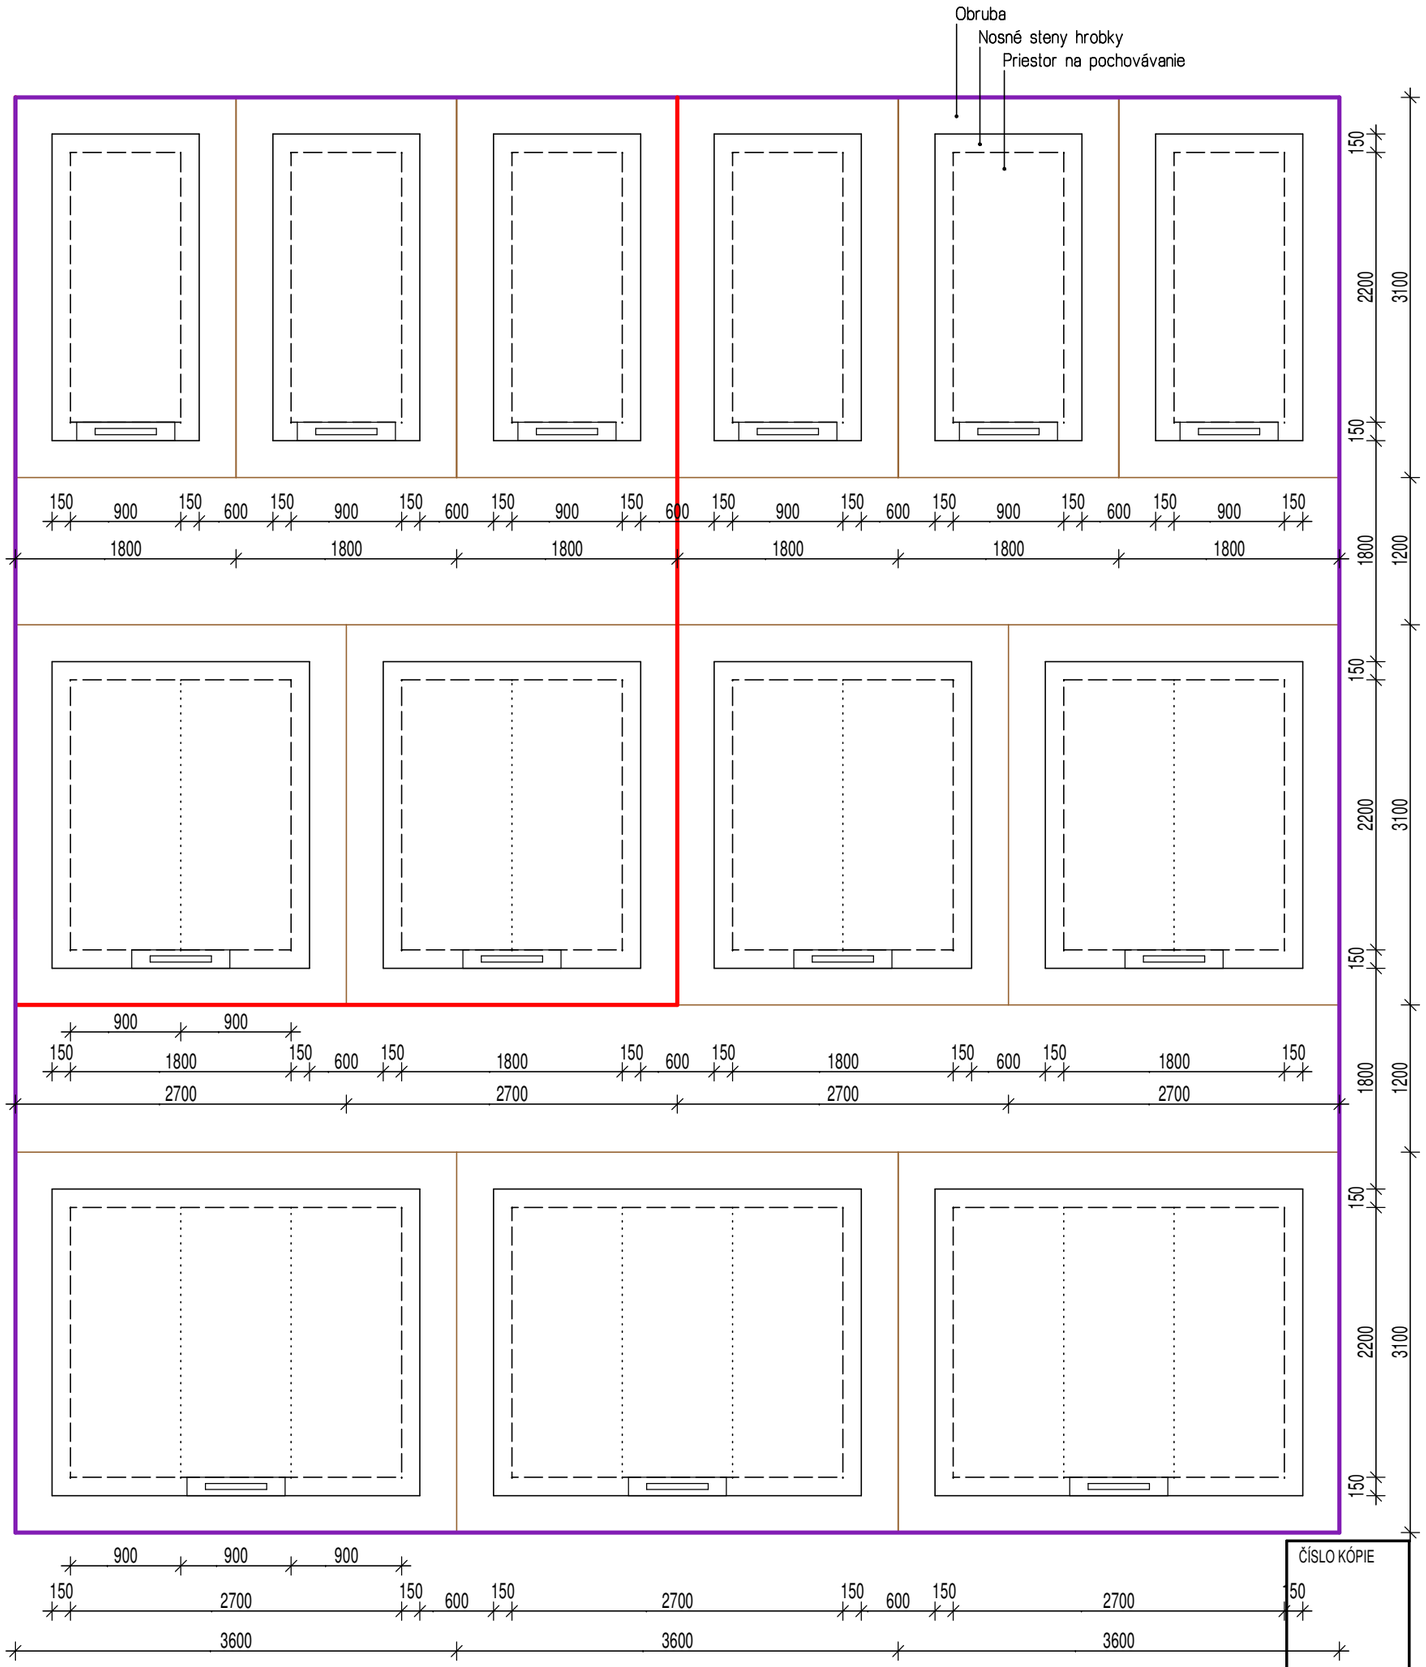

Pôdorys M 1:50

DETAIL HROBOVÝCH MIEST S NÁHROBKOM
- MOŽNOSTI RÔZNEJ SKLADBY HROBOV VRÁMCI JEDNEJ SEKCIE

AUTOR NÁVRHU	Ing. arch. Jozef KUŽMA, Ing. arch. Adriana Fertaľová			VLASTNÍK VÝKRESU Invest Leasing, s.r.o. Duchnovičovo nám. 1 Prešov 080 01 tel.: 051 / 75 987 20	
PROJEKTANT STAVBY	Ing. arch. Jozef KUŽMA	ZODP. PROJEKTANT	Ing. arch. Jozef KUŽMA		
VYPRACOVAL	Ing. arch. Adriana Fertaľová				
STAVEBNÍK	obec Belá nad Cirochou				
MIESTO STAVBY	Belá nad Cirochou			ČÍSLO ZÁKAZKY	1/2018/IL
NÁZOV STAVBY	Belá nad Cirochou - Rozšírenie cintorína			FORMÁT	2xA4
	PARCELA	viď. zoznam v časti A. Sprievodná správa		DÁTUM	11.2018
OBJEKT			KLASIF. STAVBY	MIERKA	1 : 50
				STUPEŇ	DUR
OBSAH	Príloha č. 1 - Detail hrobových miest s náhrobkom			ARCHÍVNE ČÍSLO 1/2018/IL	ČÍSLO VÝKRESU 1
ČASŤ	D. Celková situácia stavby a koordinačný výkres				

ČÍSLO KÓPIE