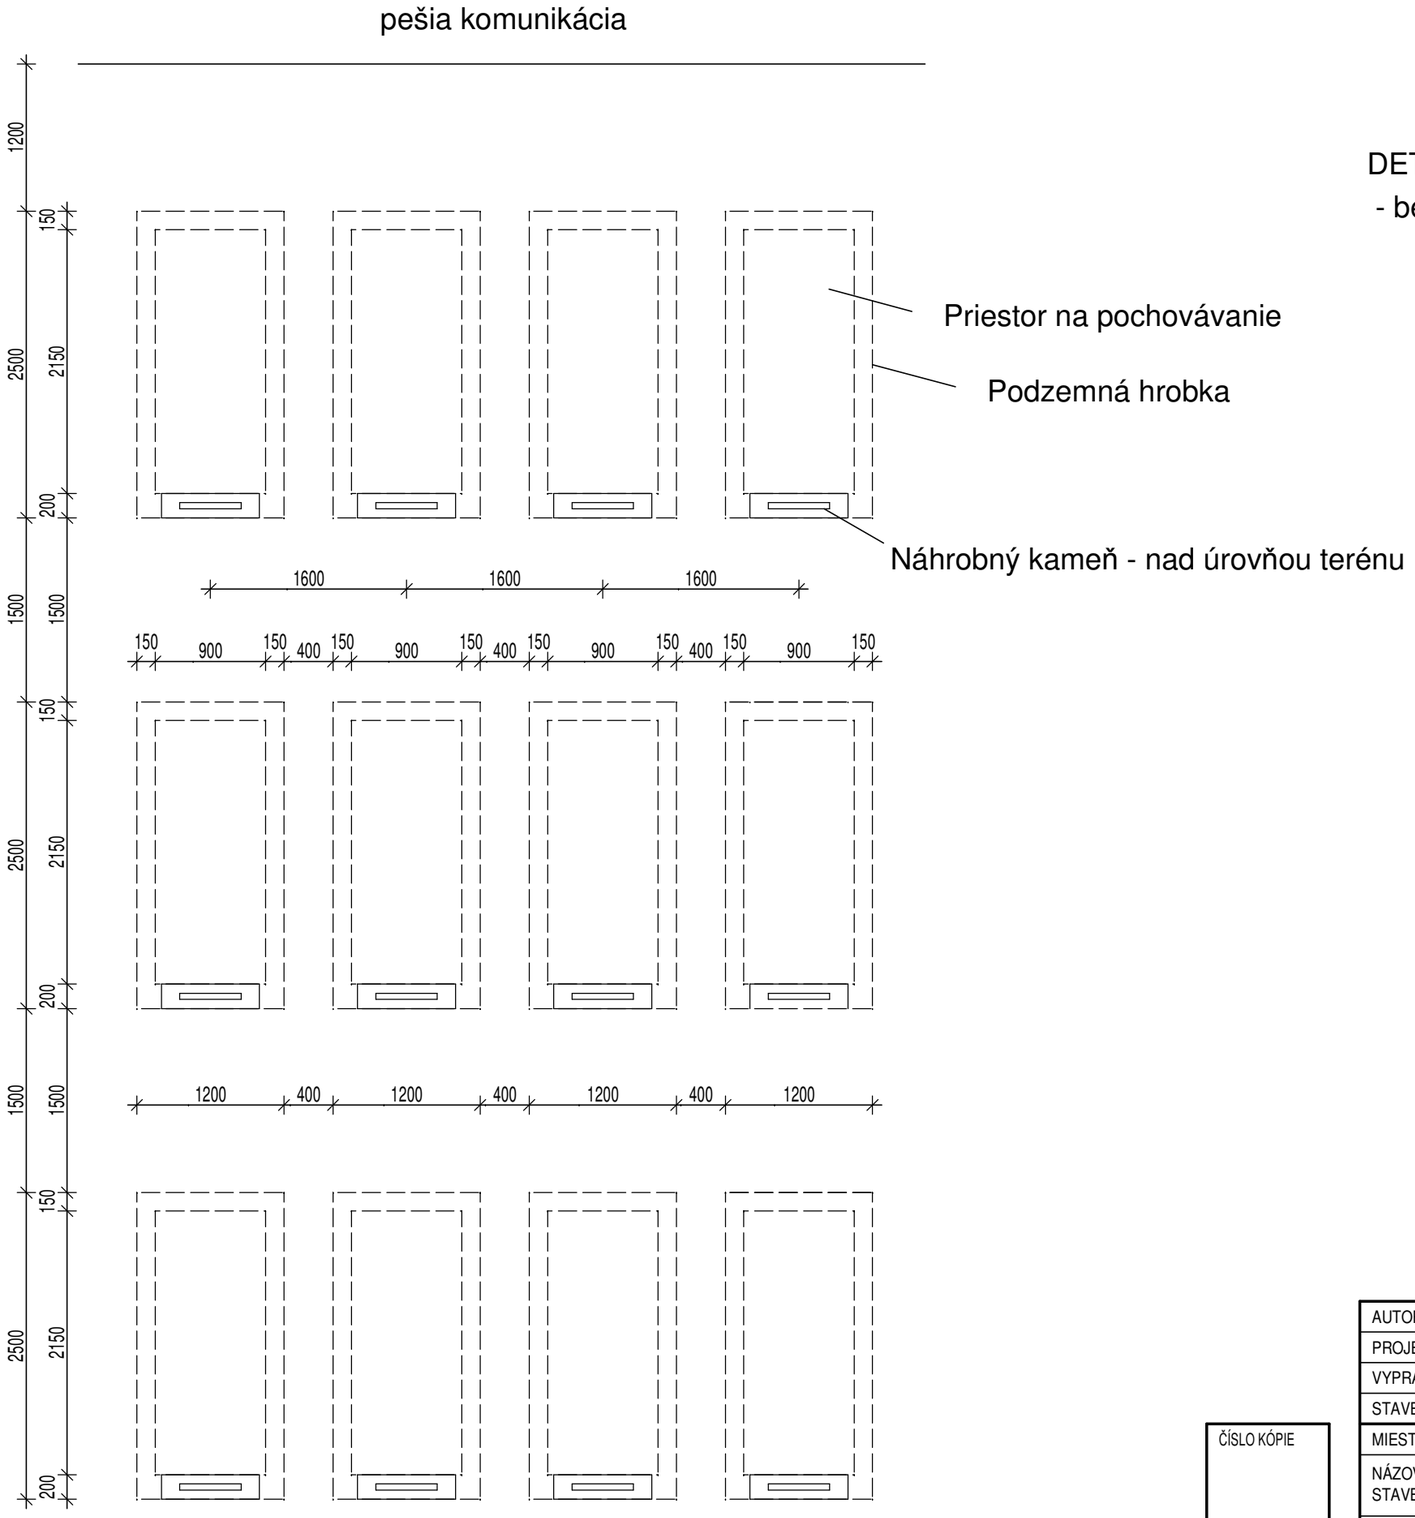

Pôdorys M 1:50

DETAIL HROBOVÝCH MIEST - Americké hroby

- bez náhrobku, len náhrobné kamene nad úrovňou zatrávneného terénu

AUTOR NÁVRHU	Ing. arch. Jozef KUŽMA, Ing. arch. Adriana Fertaľová			VLASTNÍK VÝKRESU: Invest Leasing, s.r.o., Duchnovičovo nám. 1, Prešov 080 01, tel.: 051 / 75 987 20
PROJEKTANT STAVBY	Ing. arch. Jozef KUŽMA	ZODP. PROJEKTANT	Ing. arch. Jozef KUŽMA	
VYPRACOVAL	Ing. arch. Adriana Fertaľová			
STAVEBNÍK	obec Belá nad Cirochou			
MIESTO STAVBY	Belá nad Cirochou			ČÍSLO ZÁKAZKY: 1/2018/IL
NÁZOV STAVBY	Belá nad Cirochou - Rozšírenie cintorína			FORMÁT: 2xA4
PARCELA	viď. zoznam v časti A. Sprievodná správa			DÁTUM: 11.2018
OBJEKT		KLASIF. STAVBY		MIERKA: 1 : 50
				STUPEŇ: DUR
OBSAH	Príloha č. 2 - Detail hrobových miest - Americké hroby			ARCHÍVNE ČÍSLO: 1/2018/IL
ČASŤ	D. Celková situácia stavby a koordinačný výkres			ČÍSLO VÝKRESU: 2

ČÍSLO KÓPIE