




HLAVNÝ INŽINIER PROJEKTU:	Ing. Božena HAMAĎÁKOVÁ	ING. BOŽENA HAMAĎÁKOVÁ s.r.o.
ZODPOVEDNÝ PROJEKTANT:	Ing. Božena HAMAĎÁKOVÁ	NEMOCNÍČNÁ 30
VYPRACOVAL:	Ing. Božena HAMAĎÁKOVÁ	066 01 HUMENNÉ
INVESTOR:	OBEC BELÁ nad Cirochou	DÁTUM: 05/2021
NÁZOV A Miesto STAVBY:	TECHNICKÁ VYBAVENOSŤ UL. A. BURIKA BELÁ nad Cirochou	STUPEŇ: PD PRE ÚZEMNÉ ROZHODNUTIE
		FORMÁT: 1 x A4
		MIERKA: 1 : 3000
OBSAH VÝKRESU:	SITUÁCIA ŠIRŠÍCH VZŤAHOV	ČÍSLO VÝKRESU: 1

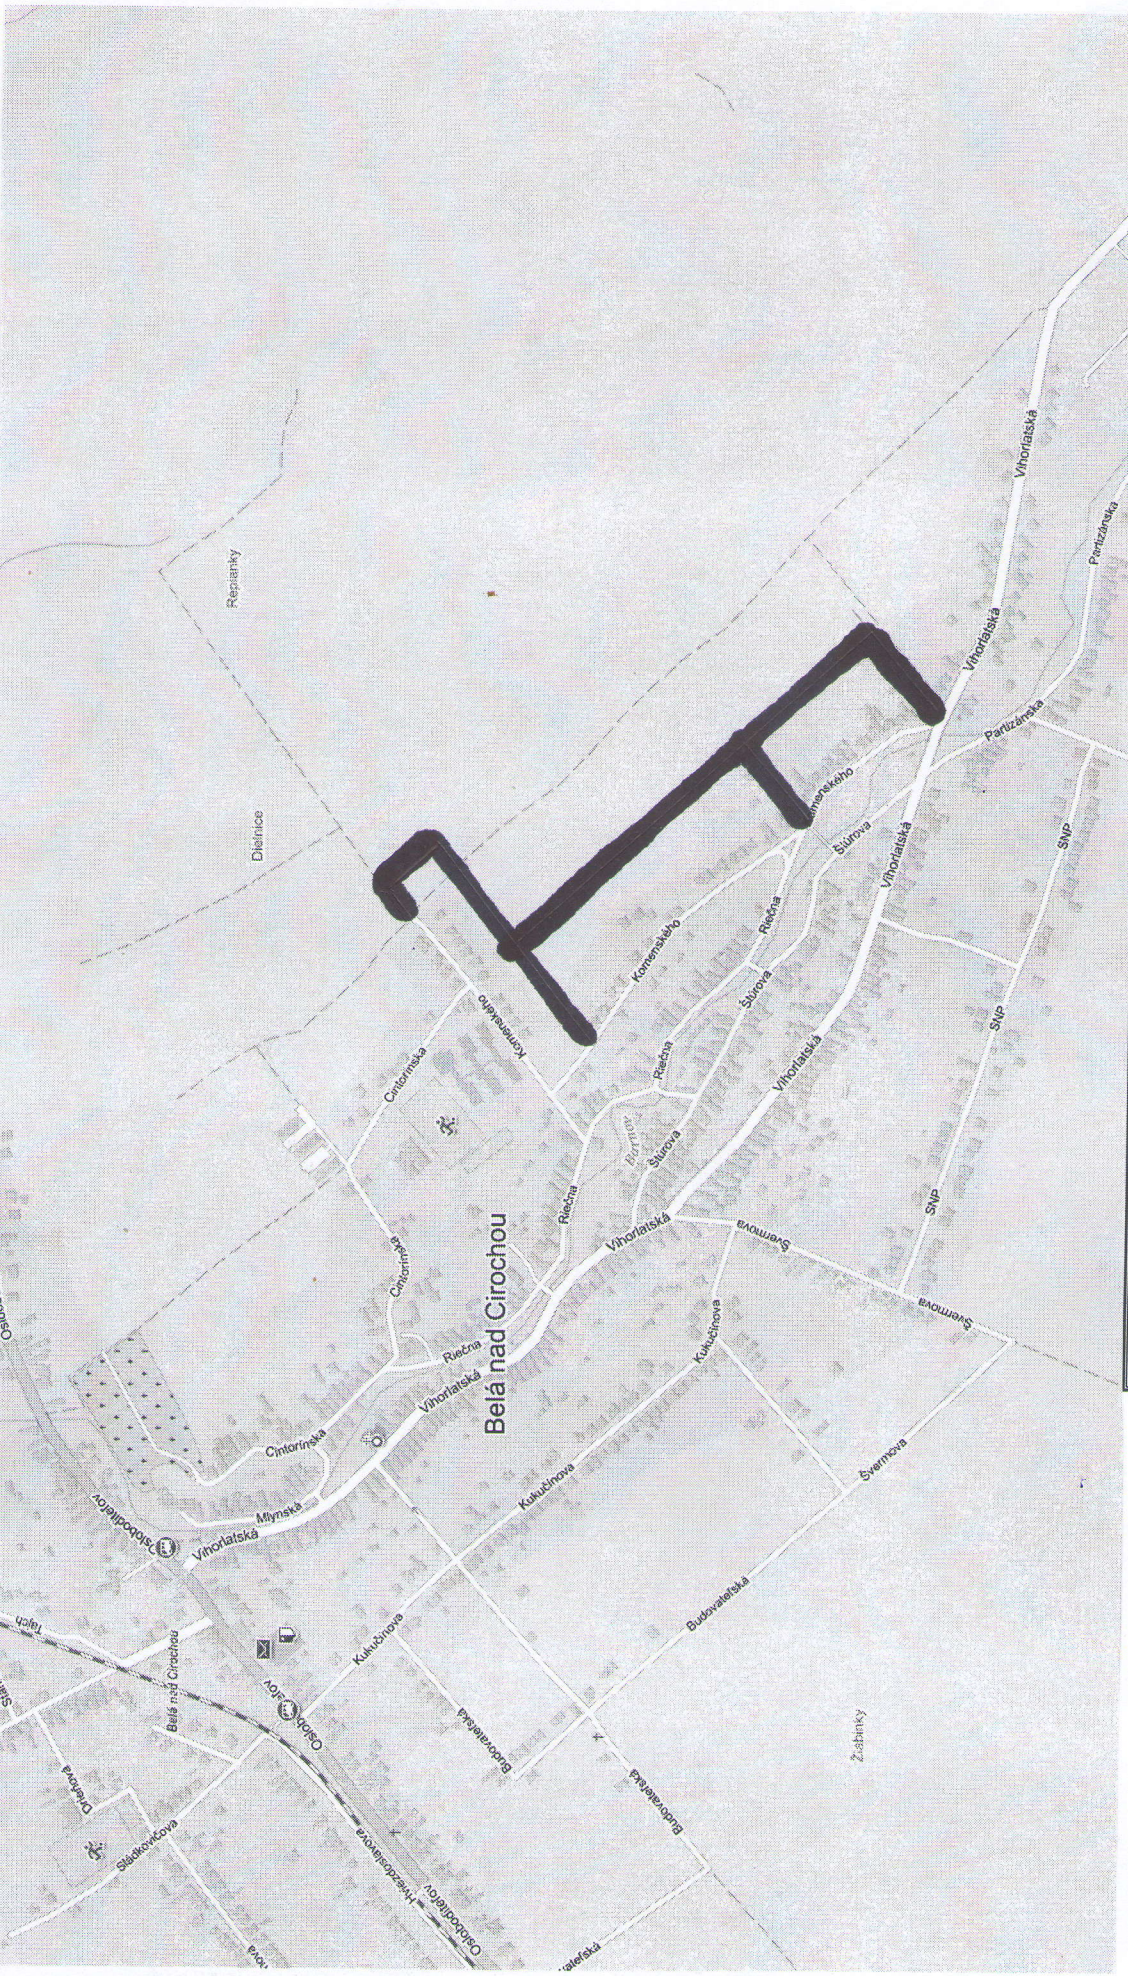