


MOK 6,5/40 **ULIČNÝ PRIESTOR 7,50 m**

VETVA A

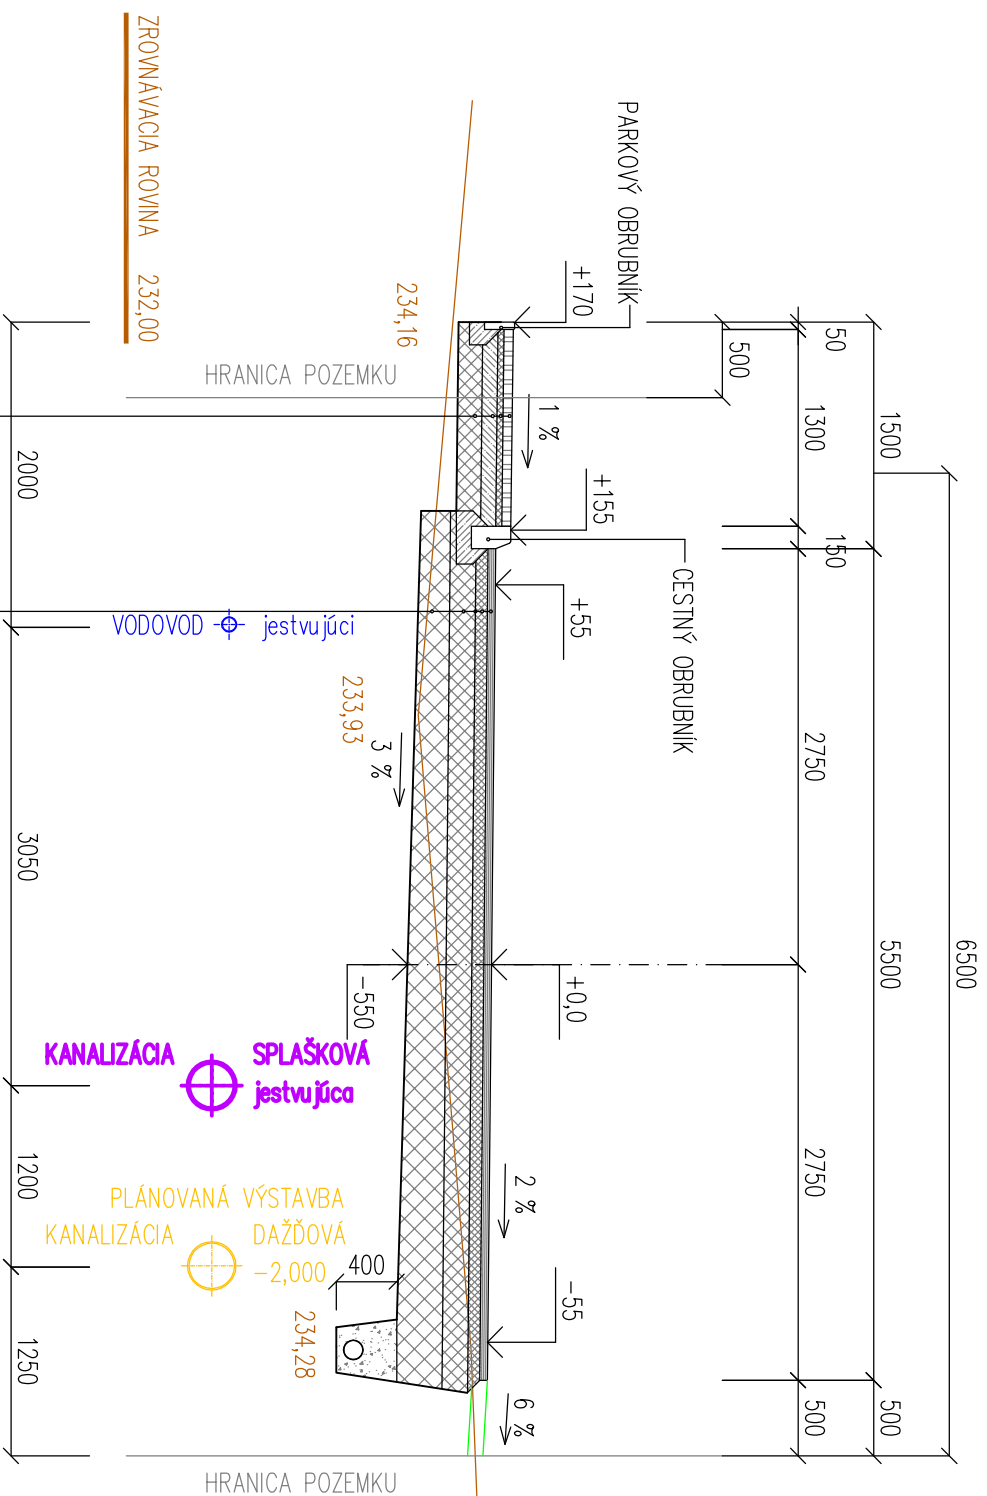

— ZÁMKOVÁ DLAŽBA PREMAC	HRÚBKA 60 mm
— UKLADACIA VRSTVA ZO ŠTRKODRYV	HRÚBKA 40 mm
— PODKLAD Z BETÓNU	HRÚBKA 100 mm
— PODKLAD ZO ŠTRKODRYV	HRÚBKA 150 mm
SPOLU	HRÚBKA 350 mm
RASTLÝ TERÉN	
— ASFALTOVÝ BETÓN VRSTVA OBRUSNÁ AC 8 0	HRÚBKA 50 mm
— PODKLAD Z ASFALTOVÉHO BETÓNU AC 16 P	HRÚBKA 80 mm
— POSTREK ASFALTOVÝ SPOJOVACÍ 0,5–0,7 kg/m ²	
— PODKLAD ZO ŠTRKODRYV	HRÚBKA 170 mm
— PODKLAD ZO ŠTRKODRYV	HRÚBKA 250 mm
UPRAVENÝ TERÉN	SPOLU HRÚBKA 550 mm

HLAVNÝ INŽINIER PROJEKTU:	Ing. Božena HAMÁĎAKOVÁ	ING. BOŽENA HAMÁĎAKOVÁ s.r.o. NEMOCNÍČNÁ 30 066 01 HUMENNÉ
ZODPOVEDNÝ PROJEKTANT:	Ing. Božena HAMÁĎAKOVÁ	
VYPRACOVAL:	Ing. Božena HAMÁĎAKOVÁ	
INVESTOR:	OBEC BELÁ NAD CÍROCHOU	
NÁZOV A MIESTO STAVBY:	TECHNICKÁ VYBAVENOSŤ ul. A. BURIKA, BELÁ nad Círochou	
OBJEKT:	MIERKA:	1 : 50
OBSAH VÝKRESU:	ČÍSLO VÝKRESU:	3