


MOK 6,5/40 ULIČNÝ PRIESTOR 7,50 m

VETVA B

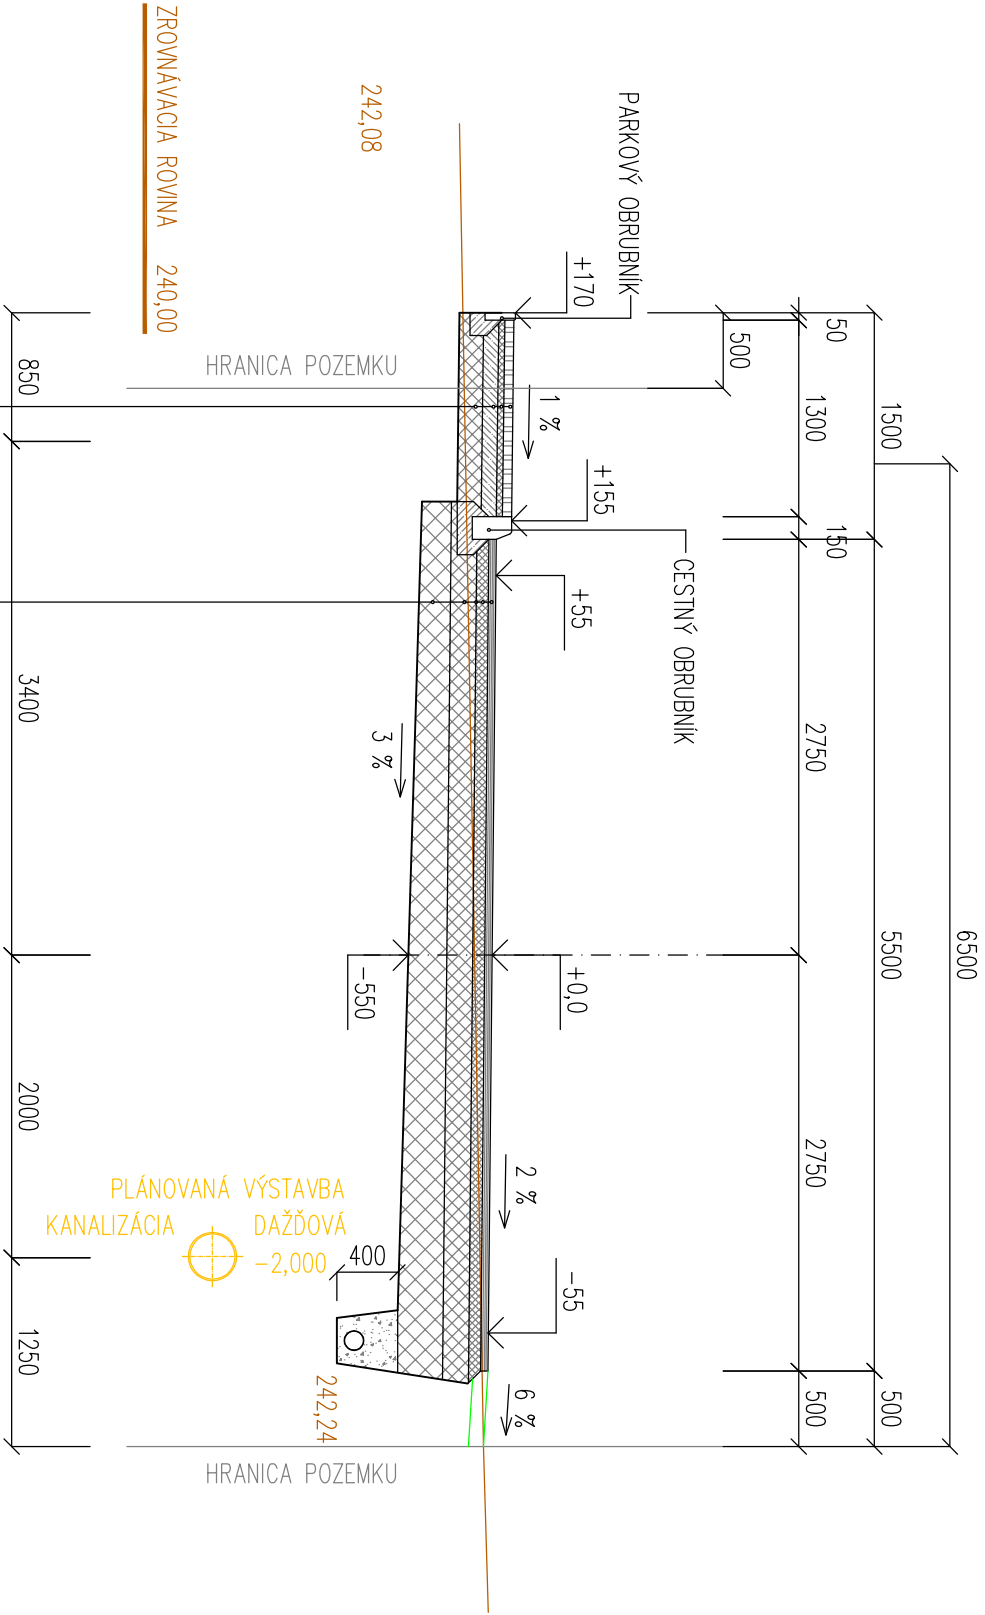

— ZÁMKOVÁ DLAŽBA PREMAC	HRÚBKÁ	60 mm
— UKLADACIA VRSTVA ZO ŠTRKODRÝV	HRÚBKÁ	40 mm
— PODKLAD Z BETÓNU	HRÚBKÁ	100 mm
— PODKLAD ZO ŠTRKODRÝV	HRÚBKÁ	150 mm
SPOLU		HRÚBKÁ 350 mm
— RASTLÝ TERÉN		
— ASFALTOVÝ BETÓN VRSTVA OBRUSNÁ AC 8 0	HRÚBKÁ	50 mm
— PODKLAD Z ASFALTOVÉHO BETÓNU AC 16 P	HRÚBKÁ	80 mm
— POSTREK ASFALTOVÝ SPOJOVACÍ 0,5–0,7 kg/m ²		
— PODKLAD ZO ŠTRKODRÝV	HRÚBKÁ	170 mm
— PODKLAD ZO ŠTRKODRÝV	HRÚBKÁ	250 mm
— UPRAVENÝ TERÉN	SPOLU	HRÚBKÁ 550 mm

HLAVNÝ INŽINIER PROJEKTU:	Ing. Božena HAMAĎÁKOVÁ	ING. BOŽENA HAMAĎÁKOVÁ s.r.o.
ZODPOVEDNÝ PROJEKTANT:	Ing. Božena HAMAĎÁKOVÁ	NEMOCNÍČNÁ 30
VPRACOVAL:	Ing. Božena HAMAĎÁKOVÁ	066 01 HUMENNÉ
INVESTOR:	OBEC BELÁ NAD CÍROCHOU	05/2021
NAZOV A MIESTO STAVBY:	TECHNICKÁ VYBAVENOSŤ ul. A. BURIKA, BELÁ nad Círochou	STUPEŇ: PD PRE ÚZEMNÉ ROZHODNUTIE
OBJEKT:		FORMÁT: 2 x A4
		MIERKA: 1 : 50
OBSAH VÝKRESU:	VZOROVÝ PRIEČNY REZ VETVA B	ČÍSLO VÝKRESU: 4