


MOK 6,5/40 ULIČNÝ PRIESTOR 12,00 m
VETVA C

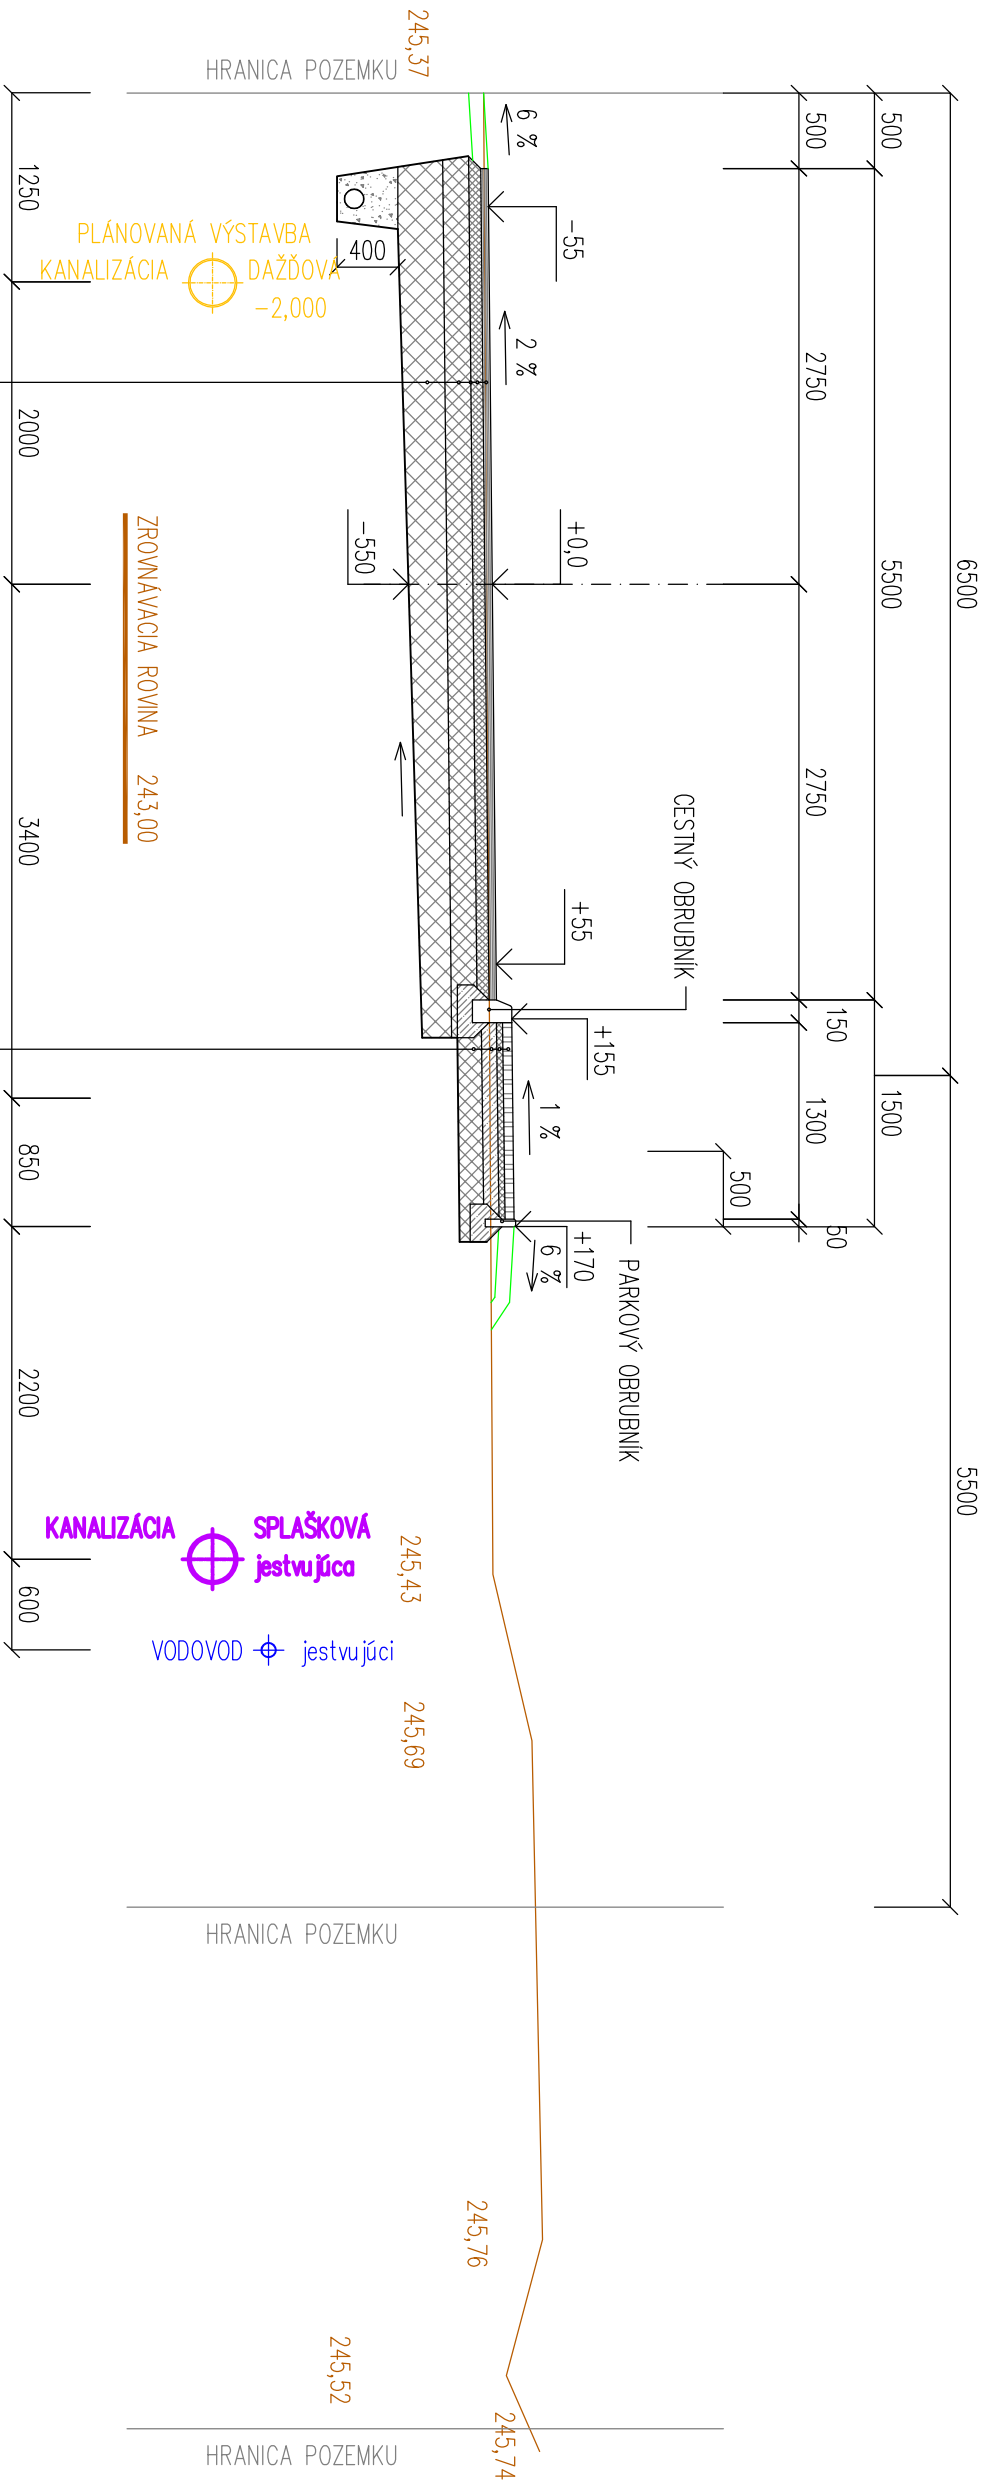

ASFALTOVÝ BETÓN VRSTVA OBRUSNÁ AC 8 0	HRÚBK A 50 mm
PODKLAD Z ASFALTOVÉHO BETÓNU AC 16 P	HRÚBK A 80 mm
POSTREK ASFALTOVÝ SPOJOVACÍ 0,5–0,7 kg/m ²	
PODKLAD ZO ŠTRKODRKY	HRÚBK A 170 mm
PODKLAD ZO ŠTRKODRKY	HRÚBK A 250 mm
UPRAVENÝ TERÉN	SPOLU HRÚBK A 550 mm

ZÁMKOVÁ DLAŽBA PREMAC	HRÚBK A 60 mm
UKLADACIA VRSTVA ZO ŠTRKODRKY	HRÚBK A 40 mm
PODKLAD Z BETÓNU	HRÚBK A 100 mm
PODKLAD ZO ŠTRKODRKY	HRÚBK A 150 mm
SPOLU	HRÚBK A 350 mm

HLAVNÝ INŽINIER PROJEKTU:	Ing. Božena HAMÁĎAKOVÁ	Ing. Božena HAMÁĎAKOVÁ s.r.o.
ZODPOVEDNÝ PROJEKTANT:	Ing. Božena HAMÁĎAKOVÁ	NEMOCNÍČNÁ 30 066 01 HUMENNÉ
VYPRACOVAL:	Ing. Božena HAMÁĎAKOVÁ	
INVESTOR:	OBEČ BELÁ NAD CÍROCHOU	05/2021
NAZOV A MIESTO STAVBY:	TECHNICKÁ VYBAVENOSŤ ul. A. BURIKA, BELÁ nad Círochou	STUPEŇ: PD PRE ÚZEMNÉ ROZHODNUTIE
OBJEKT:		FORMÁT: 2 x A4
		MIERKA: 1 : 50
OBSAH VÝKRESU:	VZOROVÝ PRIEČNY REZ VETVA C	ČÍSLO VÝKRESU: 5