


MOK 6,5/40 **ULIČNÝ PRIESTOR 7,50 m**
VETVA D

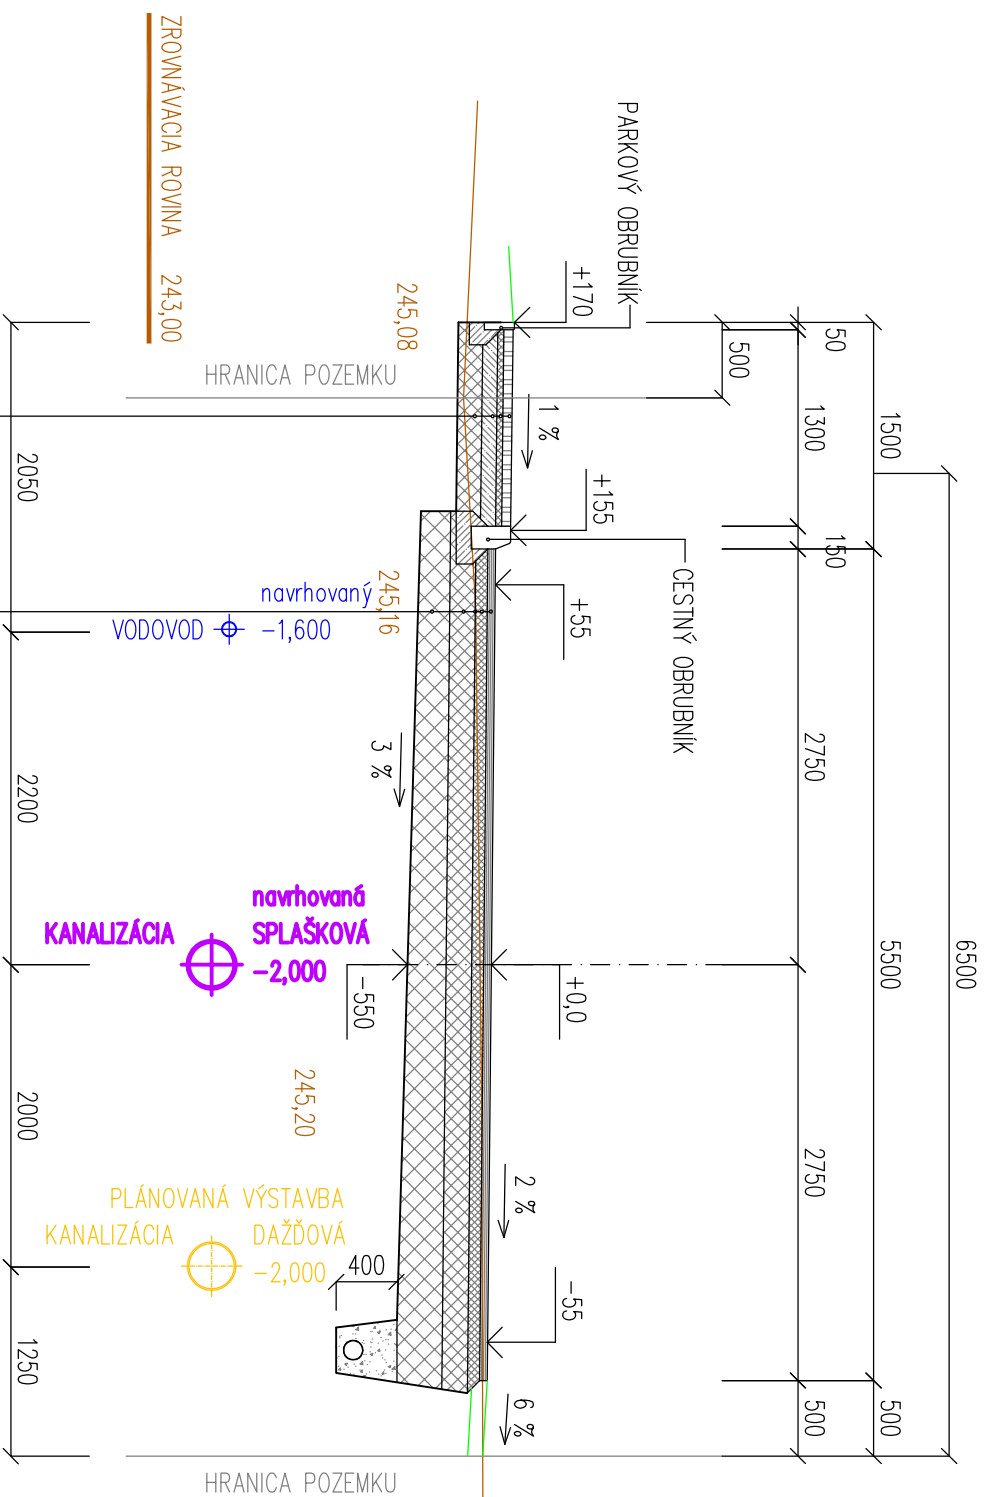

—	ZBA PREMAC	HRÚBKA 60 mm	
—	STVA ZO ŠTRKODRVY	HRÚBKA 40 mm	
—	TÓNU	HRÚBKA 100 mm	
—	ŠTRKODRVY	HRÚBKA 150 mm	
	SPOLU	HRÚBKA 350 mm	
—	ASFALTOVÝ BETÓN VRSTVA OBRUSNÁ AC 8 0	HRÚBKA 50 mm	
—	PODKLAD Z ASFALTOVÉHO BETÓNU AC 16 P	HRÚBKA 80 mm	
—	POSTREK ASFALTOVÝ SPOJOVACÍ 0,5–0,7 kg/m ²		
—	PODKLAD ZO ŠTRKODRVY	HRÚBKA 170 mm	
—	PODKLAD ZO ŠTRKODRVY	HRÚBKA 250 mm	
—	UPRAVENÝ TERÉN	SPOLU	HRÚBKA 550 mm

HLAVNÝ INŽINIER PROJEKTU:	Ing. Božena HAMÁĎAKOVÁ	ING. BOŽENA HAMÁĎAKOVÁ s.r.o. NEMOCNICA 30 066 01 HUMENNÉ
ZODPOVEDNÝ PROJEKTANT:	Ing. Božena HAMÁĎAKOVÁ	
VYPRACOVAL:	Ing. Božena HAMÁĎAKOVÁ	
INVESTOR:	OBC BELÁ NAD CÍROCHOU	
NÁZOV A MIESTO STAVBY:	TECHNICKÁ VYBAVENOSŤ ul. A. BURIKA, BELÁ nad Círochou	
OBJEKT:	MIERKA:	ČÍSLO VÝKRESU:
OBSAH VÝKRESU:	VZOROVÝ PRIEČNY REZ VETVA D 6	