
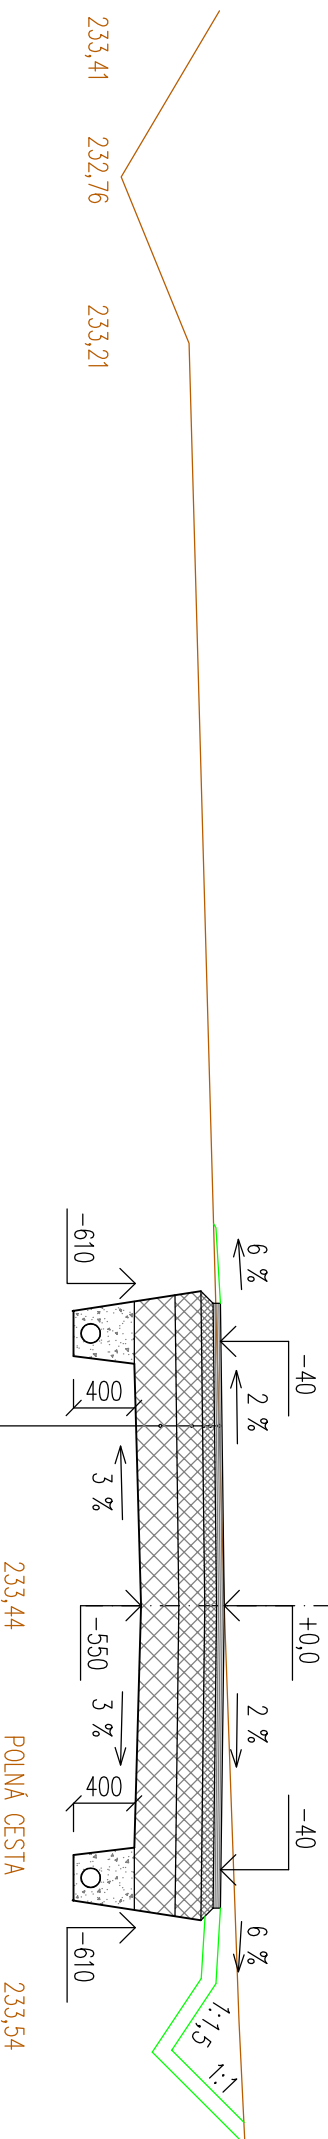


MOK 4,0/40
VETVA E

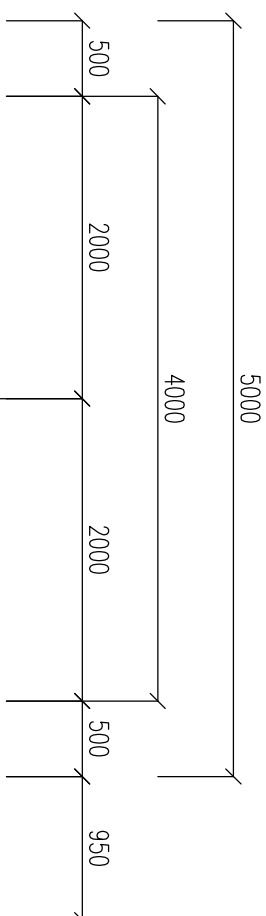

ZROVNÁVACIA ROVINA 231,00

ASFALTOVÝ BETÓN VRSTVA OBRUSNA AC 8 0	HRÚBKA 50 mm	—
PODKLAD Z ASFALTOVÉHO BETÓNU AC 16 P	HRÚBKA 80 mm	—
POSTREK ASFALTOVÝ SPOJOVACÍ 0,5–0,7 kg/m ²		—
PODKLAD ZO ŠTRKODRYVY	HRÚBKA 170 mm	—
PODKLAD ZO ŠTRKODRYVY	HRÚBKA 250 mm	—
UPRAVENÝ TERÉN	SPOLU HRÚBKA 550 mm	—

HLAVNÝ INŽINIER PROJEKTU:	Ing. Božena HAMAĎAKOVÁ	ING. BOŽENA HAMAĎAKOVÁ s.r.o. NEMOCNÍČNÁ 30 066 01 HUMENNÉ
ZODPOVEĎNÝ PROJEKTANT:	Ing. Božena HAMAĎAKOVÁ	
VYPRACOVÁ:	Ing. Božena HAMAĎAKOVÁ	
INVESTOR:	OBEC BELÁ NAD CÍROCHOU	
NÁZOV A MIESTO STAVBY:	TECHNICKÁ VYBAVENOSŤ ul. A. BURIKA, BELÁ nad Círochou	
OBJEKT:		
OBSAH VÝKRESU:	ČÍSLO VÝKRESU: 7	