


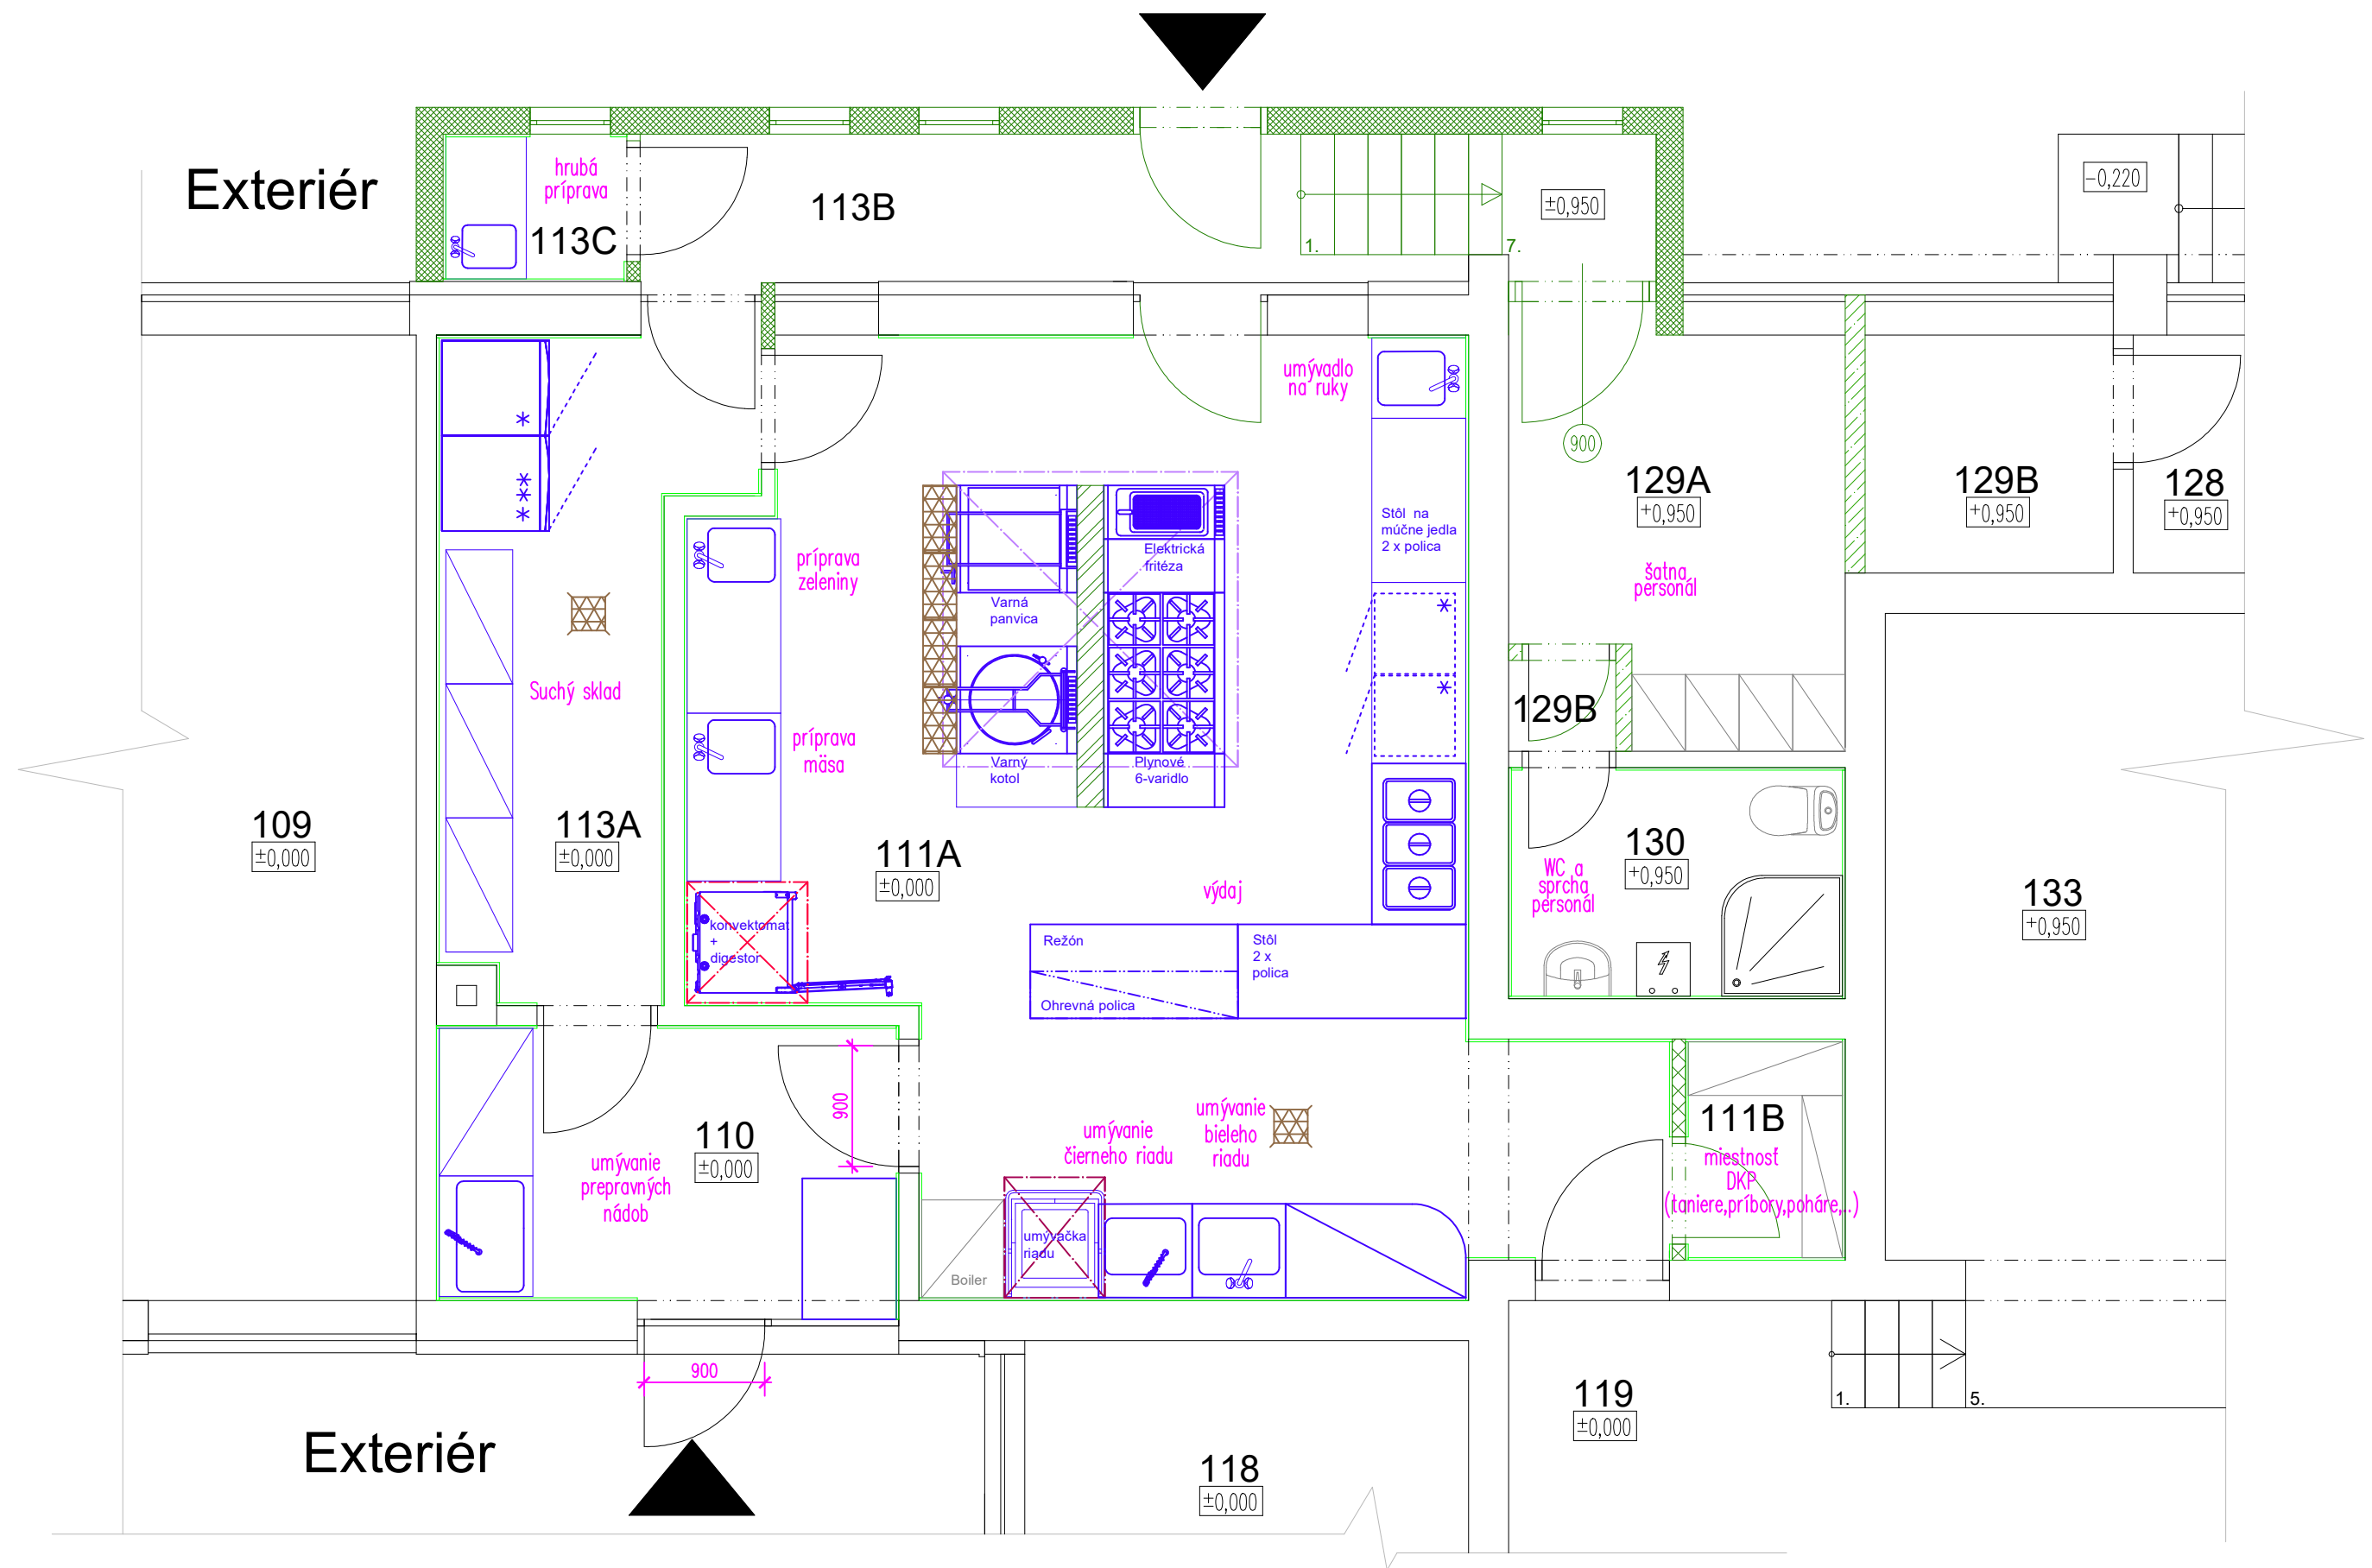

- LEGENDA:**
-  - inštalačná polpriečka , výška cca 1200 mm
 -  - deliaca priečka v plnej výške (interiér/ exteriér)
 -  - deliaca priečka v plnej výške (interiér/ interiér)
 -  - obklad alebo iný ľahko čistiaci povrch stien

VYPRACOVAL	Ing. Jakub Mydla, Tomáš Tmák	 Mlynské Luhy 80, 821 05 Bratislava www.gastrorex.sk
INVESTOR	Obec Belá nad Cirochou	
NÁZOV	Kuchyňa a zázemie	DÁTUM Marec 2022
NÁZOV VÝKRESU	Dispozičné riešenie a členenie gastro prevádzky	FORMÁT A3
		VÝKRES číslo 3
		MIERKA