


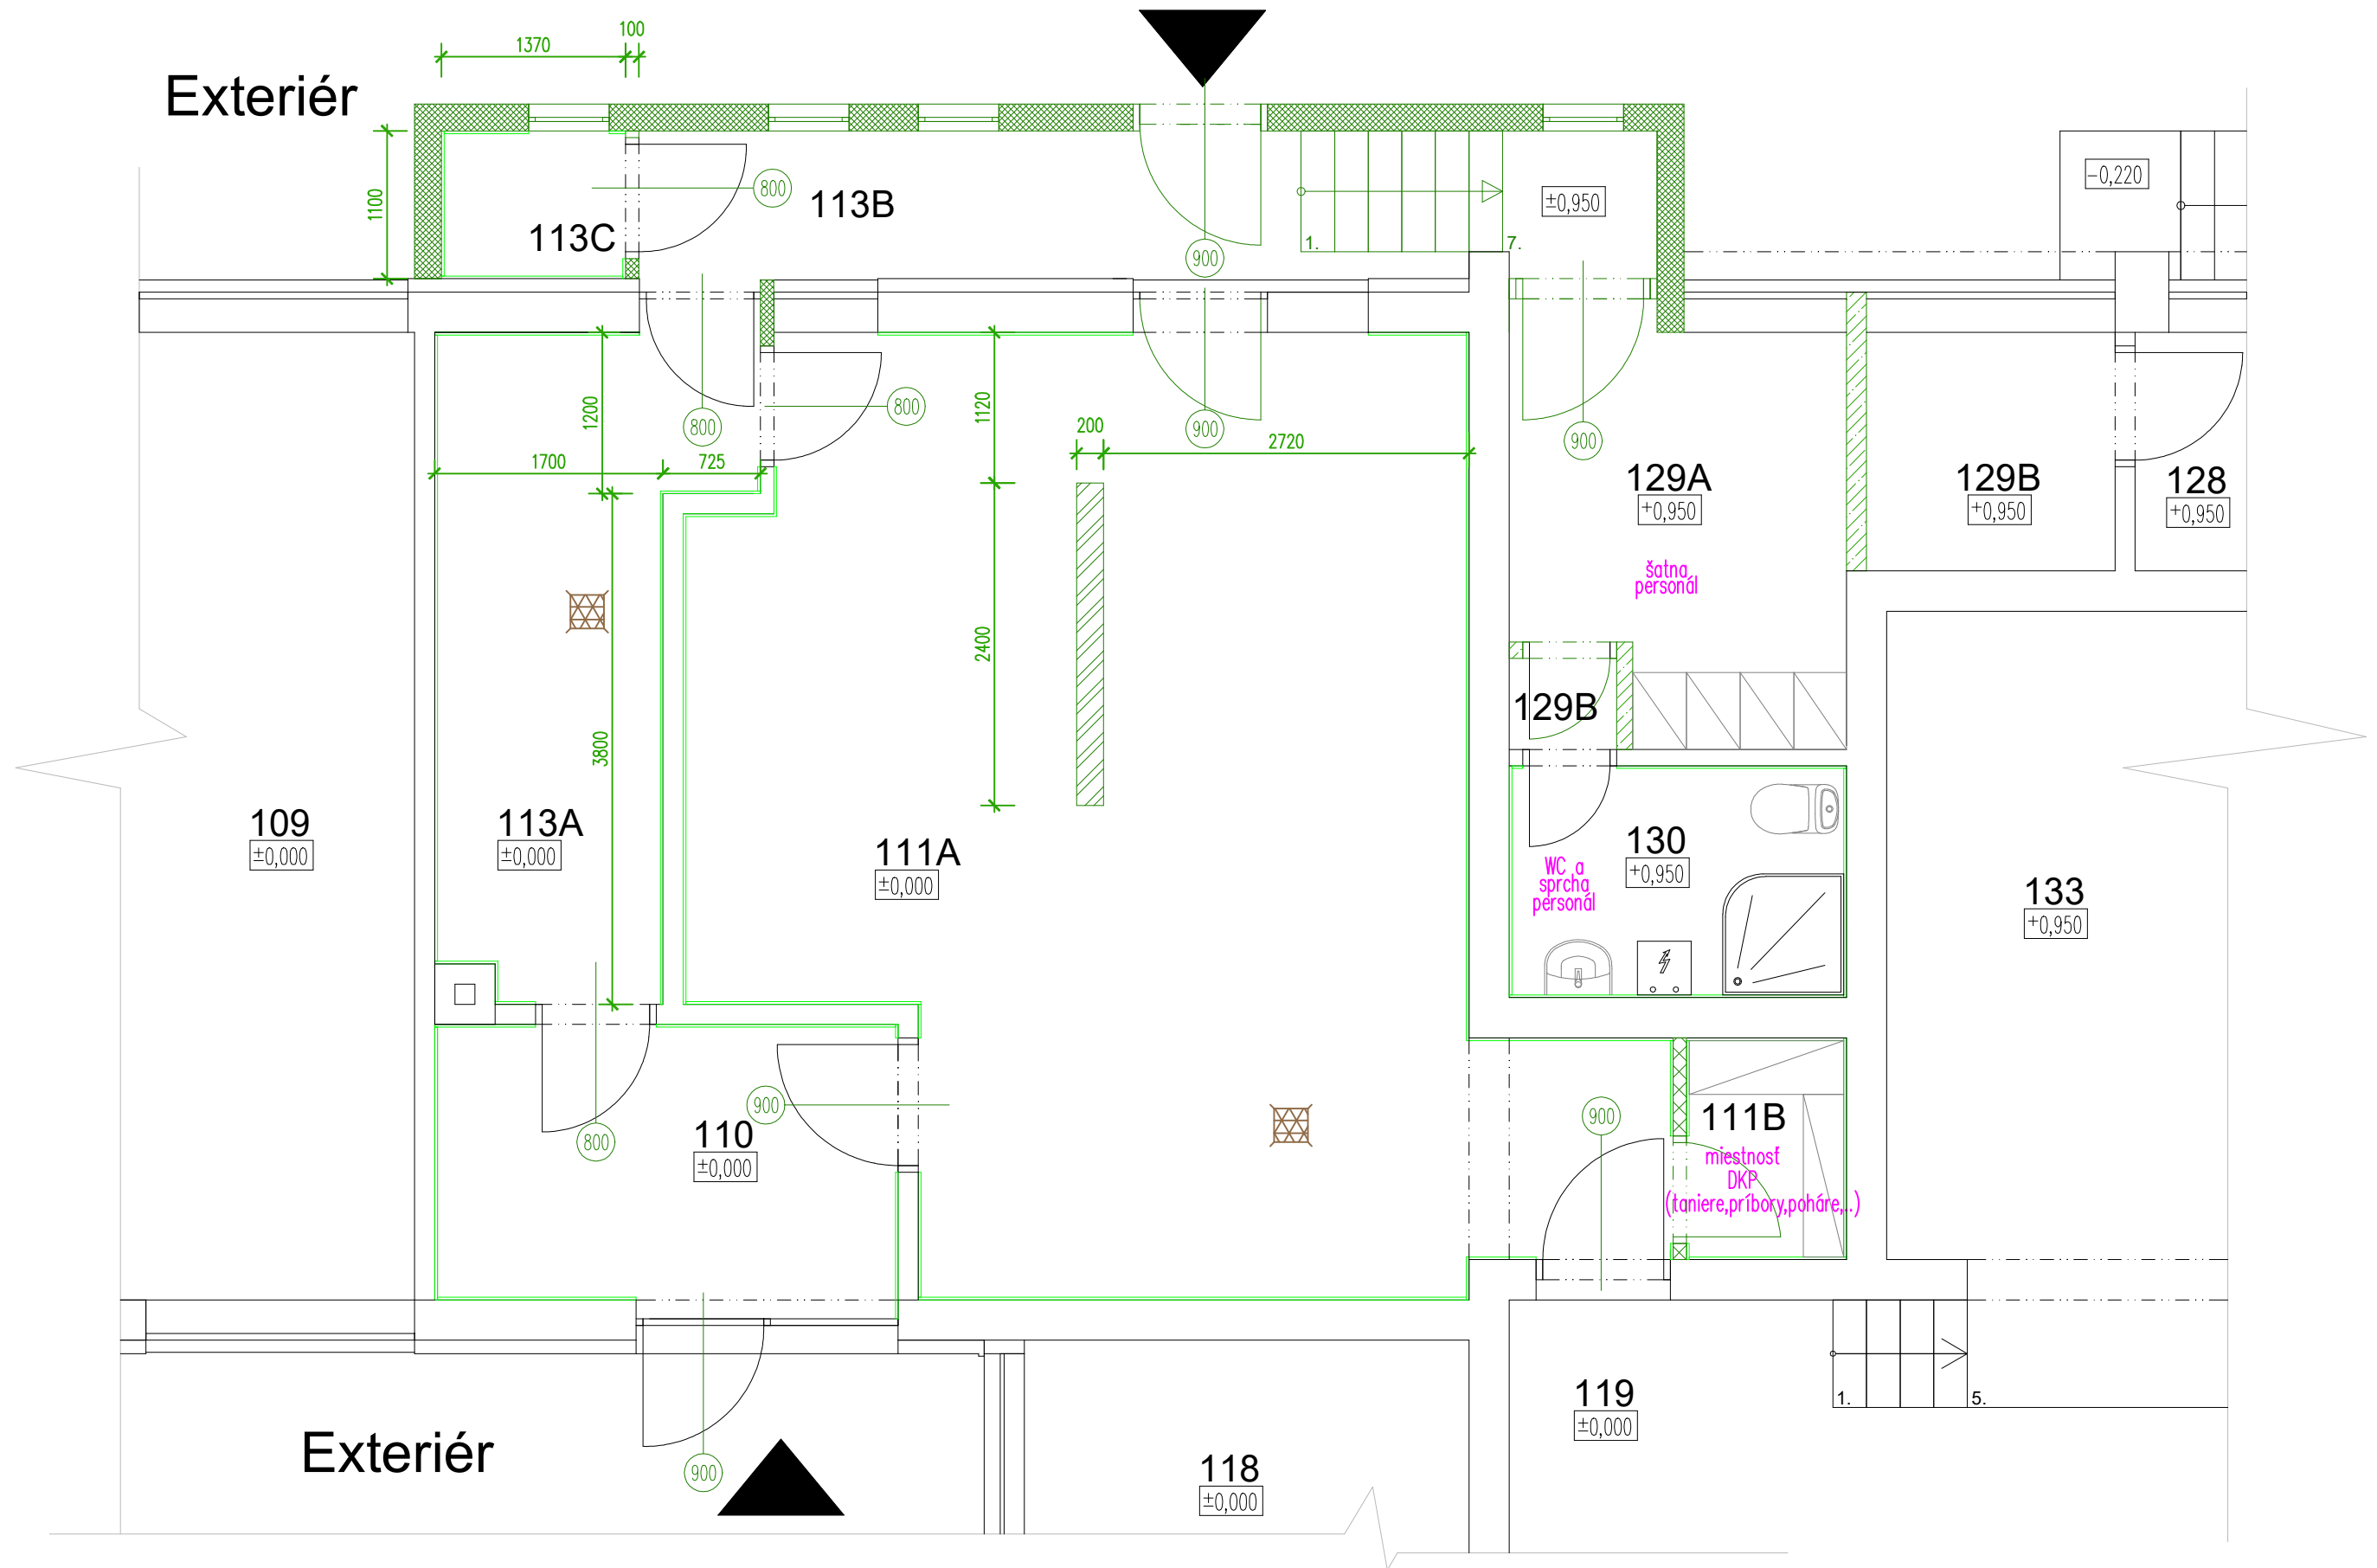

LEGENDA:

-  - inštalácia polpriehy , výška cca 1200 mm
-  - deliaca priečka v plnej výške (interiér/ exteriér)
-  - deliaca priečka v plnej výške (interiér/ interiér)
-  - obklad alebo iný ľahko čistiaci povrch stien

VYPRACOVAL	Ing. Jakub Mydla, Tomáš Tmák	 Mlynské Luh 80, 821 05 Bratislava www.gastrorex.sk
INVESTOR	Obec Belá nad Cirochou	
NÁZOV	Kuchyňa a zázemie	DÁTUM Marec 2022
NÁZOV VÝKRESU	Výkres stavebných prác	FORMÁT A3
		VÝKRES Číslo 2
		MIERKA