


KATASTER
VZDIALENOSTI ŠACHIET
OZNAČENIE ŠACHET

Belá nad Cirochou		
19.65	17.35	22.84

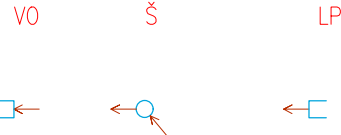

SMEROVÉ POMERY


MIERKA 1:1000/100

LEGENDA TYPOV ČIAR
Pôvodný terén
Hrubé terénne úpravy
Upravený terén



Pripojenie priekopy
na ceste III/3882

VÝUSTNÝ OBJEKT
VSTUPNÁ ŠACHTA
LAPAČ SPLAVENÍN

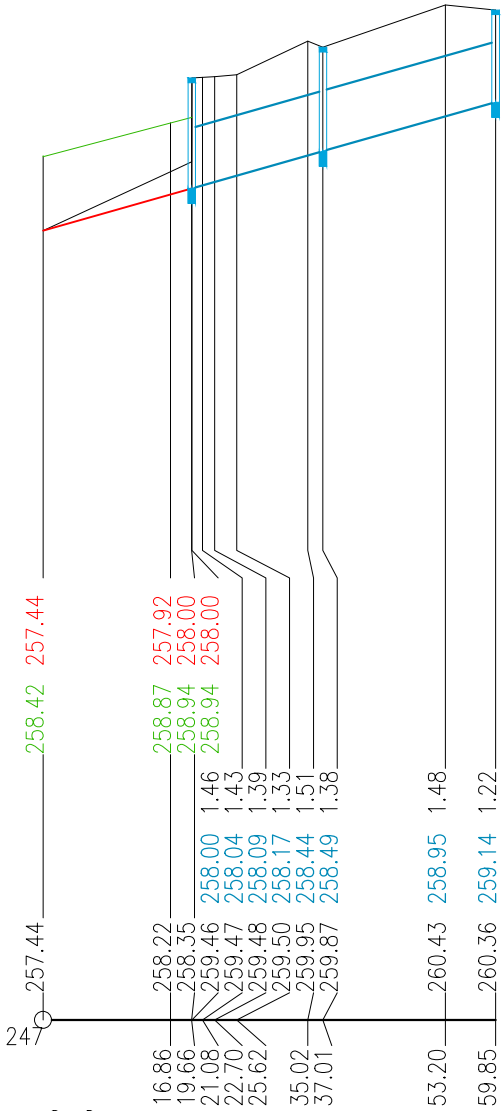

KÓTA UPRAVENÉHO TERÉNU

KÓTA HRUBÝCH TERÉNNÝCH ÚPRAV

H?BKA DNA POTRUBIA

KÓTA DNA POTRUBIA

KÓTA Pôvodného terénu

ZROVNÁVACIA ROVINA

STANIČENIE [km/m]
PROFIL[mm]–MATERIÁL–D?ŽKA[m]
SKLON[promile]–D?ŽKA[m]
ULOŽENIE
KAPACITNÝ PRIETOK[l/s]–RYCHLOSŤ[m/s]

0.0	DN800–Betón TZR–40.19
28.36–40.19	
2207.2–4.39	

UPOZORNENIE !!!
PRED ZAĤÁJENÍM VÝKOPOVÝCH PRÁC
VYTÝČÍŤ PODZEMNÉ VEDENIA

VodoKap - SK, s.r.o. vodokapsk@gmail.com

080 01 PREŠOV, JARKOVÁ 28, tel. 0905494527

DOKUMENTÁCIA PRE ÚZEMNÉ KONANIE

Kopírovanie a použitie pre iné účely môže byť len so súhlasom autora.

SADA Č.: 1 2 3 4 5 6

STAVEBNÍK:		Obecný úrad		Ing. Pekarovič Marián	SPRACOVATEL:  VodoKap-SK, s.r.o. Vykonávanie odbornej činnosti vo výstavbe: projektovanie vodohospodárskych stavieb	
MIESTO STAVBY:		Belá nad Cirochou	HL. INŽ. PROJEKTU:			
OKRES:		Snina	ZODP. PROJEKTANT:			
KLASIFIKÁCIA STAVBY:		2420	VYPRACOVAL:			
STAVBA:					ČÍSLO ZÁKAZKY:	
Belá nad Cirochou – protipovodňové opatrenia Odvedenie dažďových vôd STAVEBNÝ OBJEKT: Systém odvedenia povrchových vôd					DÁTUM:	
					FORMÁT:	
					PROJEKTOVÁ DOKUMENTÁCIA:	
PRÍLOHA:					MIERKA:	
POZDĹŽNY PROFIL č.3 - prepojenie priekopy na ceste III/3882					ČÍSLO PRÍLOHY:	