

KATASTER
VZDIALENOSTI ŠACHET
OZNAČENIE ŠACHET


SMEROVÉ POMERY

MIERKA 1:1000/100

Belá nad Cirochou
16.15

JČ


JLP

 

Priepust DN800 na ceste I/74
posúdenie kapacity

ČELO PRIEPUSTU

LAPAČ SPLAVENIN

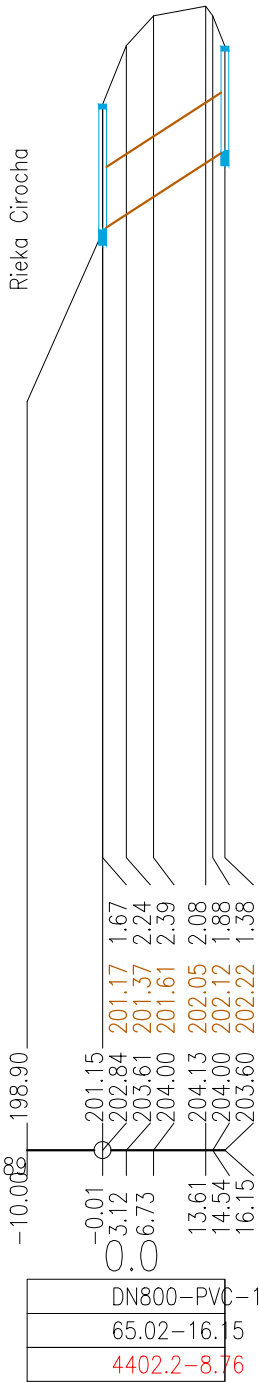

H?BKA DNA POTRUBIA

KÓTA DNA POTRUBIA

KÓTA PôVODNÉHO TERÉNU

ZROVNÁVACIA ROVINA

STANIČENIE [km/m]
PROFIL[mm]-MATERIÁL-DŽKA[m]
SKLON[promile]-DŽKA[m]
KAPACITNÝ PRIETOK[l/s]-RYCHLOSŤ[m/s]

UPOZORNENIE !!!
PRED ZAĤAJENÍM VÝKOPOVÝCH PRÁC
VYTÝČIŤ PODZEMNÉ VEDENIA

VodoKap - SK, S.R.O. vodokapsk@gmail.com

080 01 PREŠOV, JARKOVÁ 28, tel. 0905494527

DOKUMENTÁCIA PRE ÚZEMNÉ KONANIE

Kopírovanie a použitie pre iné účely môže byť len so súhlasom autora.

SADA č.:

1 2 3 4 5 6

STAVEBNÍK:		Obecný úrad			SPRACOVATEL:	
MIESTO STAVBY:		Belá nad Cirochou	HL. INŽ. PROJEKTU:			
OKRES:		Snina	ZODP. PROJEKTANT:		Vykonávanie odbornej činnosti vo výstavbe: projektovanie vodohospodárskych stavieb	
KLASIFIKÁCIA STAVBY:		2420	VYPRACOVAL:			
STAVBA:					ČÍSLO ZÁKAZKY:	575/2022
Belá nad Cirochou - protipovodňové opatrenia Odvedenie dažďových vôd STAVEBNÝ OBJEKT: Systém odvedenia povrchových vôd					DÁTUM:	05.2022
					FORMÁT:	A4
					PROJEKTOVÁ DOKUMENTÁCIA:	DÚR
PRÍLOHA:					MIERKA:	ČÍSLO PRÍLOHY:
POZDĽŽNY PROFIL č.4 - kapacita jest. priepustu na ceste I/74					1:1000/100	B/10