




SKLADBA PREFABRIKÁTOV

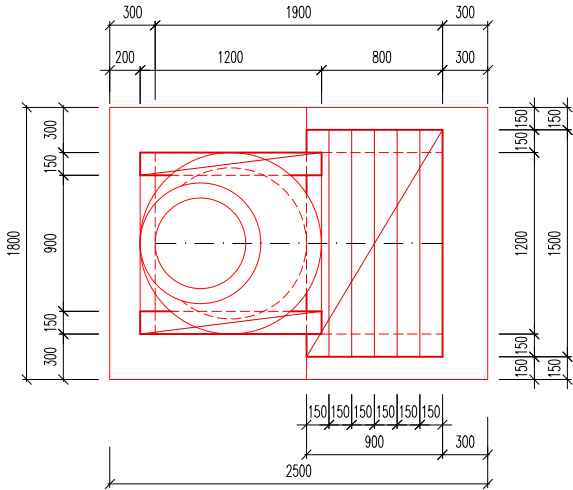


PÔDORYS

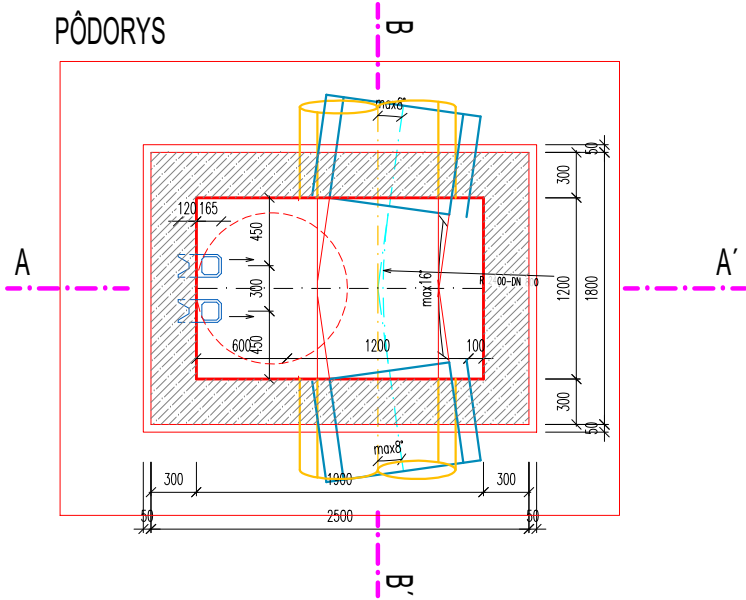

REZ AA'

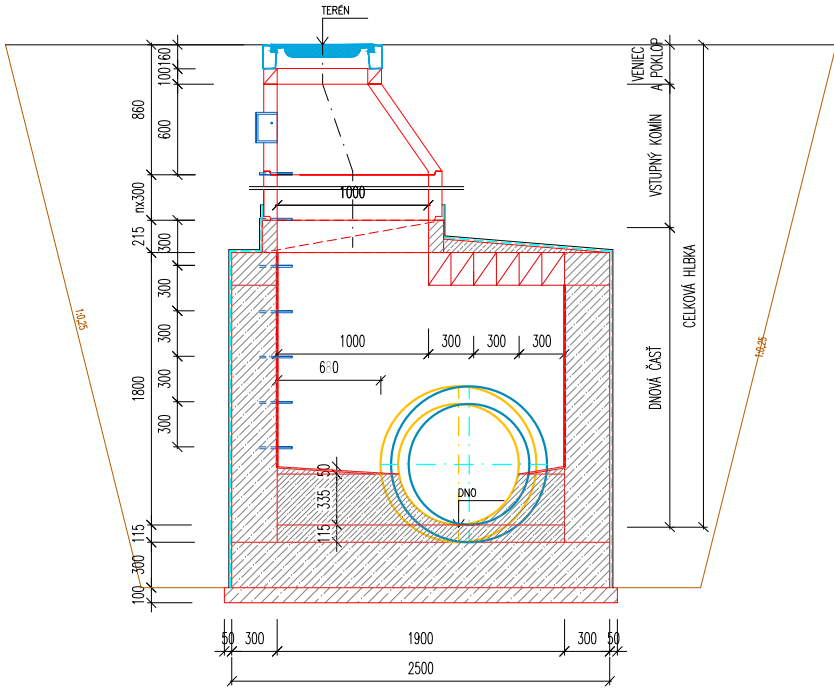

REZ B-B'

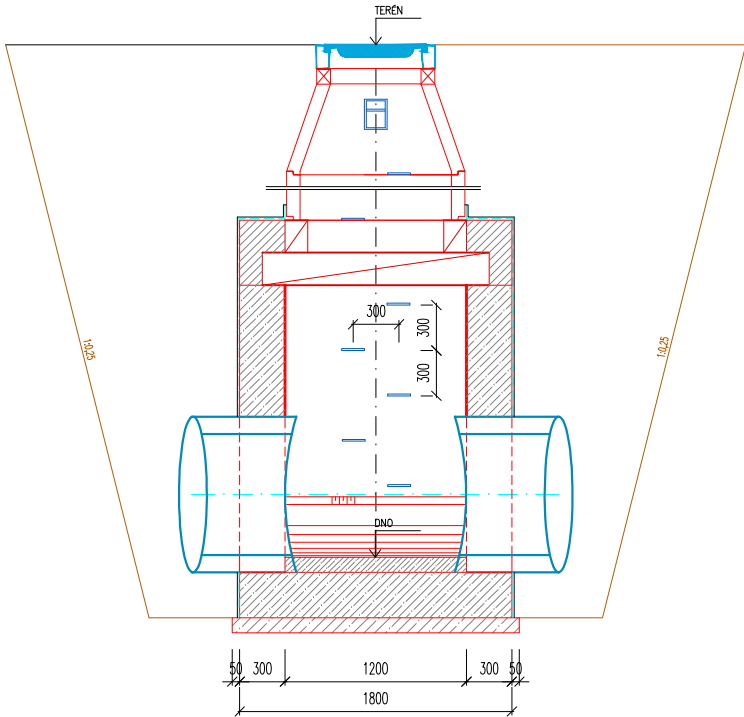

UPOZORNENIE !!!
PRED ZAHÁJENÍM VÝKOPOVÝCH PRÁČ
VYTÝČIŤ PODZEMNÉ VEDENIA

VodoKap - SK, s.r.o. vodokapsk@gmail.com

080 01 PREŠOV, JARKOVÁ 28, tel. 0905494527

DOKUMENTÁCIA PRE ÚZEMNÉ KONANIE

Kopírovanie a použitie pre iné účely môže byť len so súhlasom autora.

SADA Č.: 1 2 3 4 5 6

STAVEBNÍK:	Obecný úrad		SPRACOVATEL: VodoKap-SK, s.r.o. Vykonávanie odbornej činnosti vo výstavbe: projektovanie vodohospodárskych stavieb
MIESTO STAVBY:	Belá nad Cirochou	HL. INŽ. PROJEKTU:	
OKRES:	Snina	ZODP. PROJEKTANT:	
KLASIFIKÁCIA STAVBY:	24.20	VYPRACOVAL:	
STAVBA: Belá nad Cirochou - protipovodňové opatrenia Odvedenie dažďových vôd STAVEBNÝ OBJEKT: Systém odvedenia povrchových vôd			ČÍSLO ZÁKAZKY: 575/2022
PRÍLOHA: VSTUPNÁ ŠACHTA NA POTRUBÍ DN 800			DÁTUM: 05.2022
			FORMÁT: A4
			PROJEKTOVÁ DOKUMENTÁCIA: DÚR
			MIERKA: 1:50
			ČÍSLO PRÍLOHY: B/12