




REZ 1-1

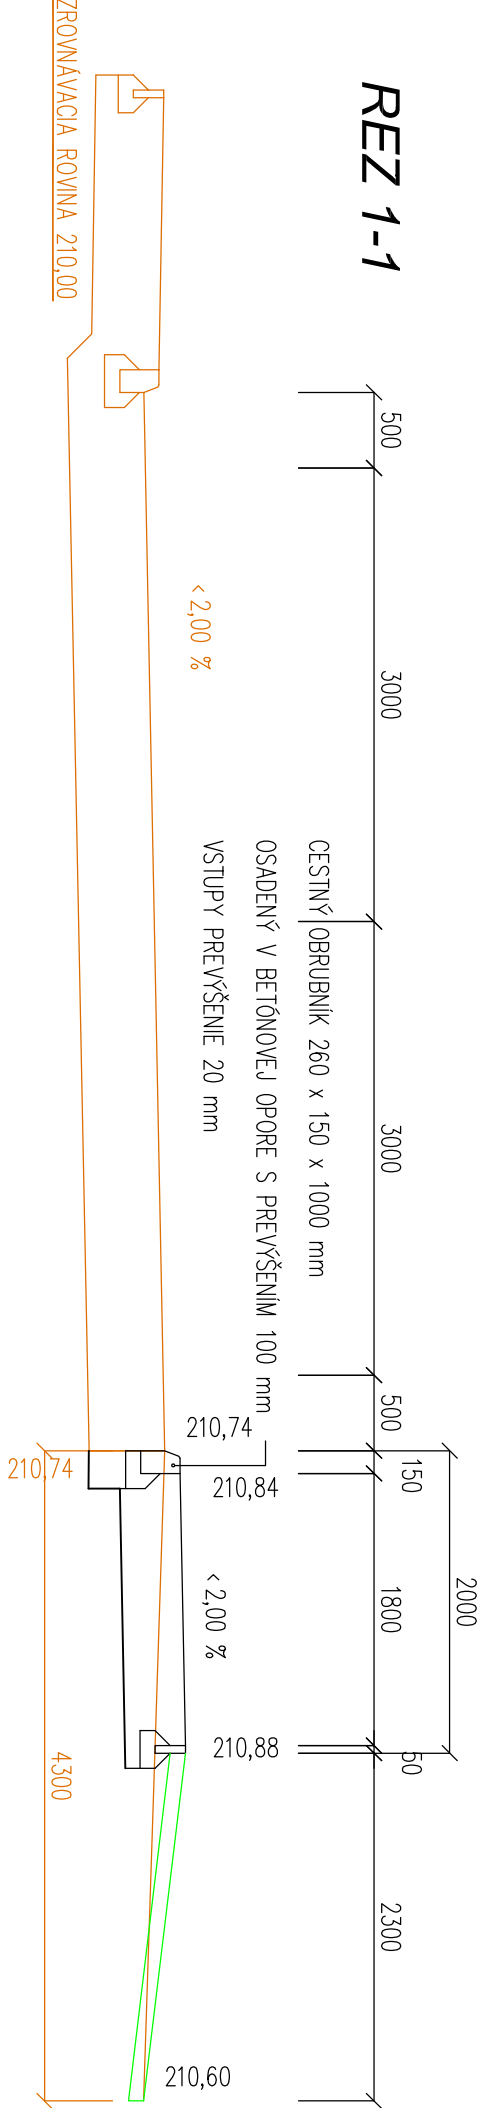


REZ 2-2

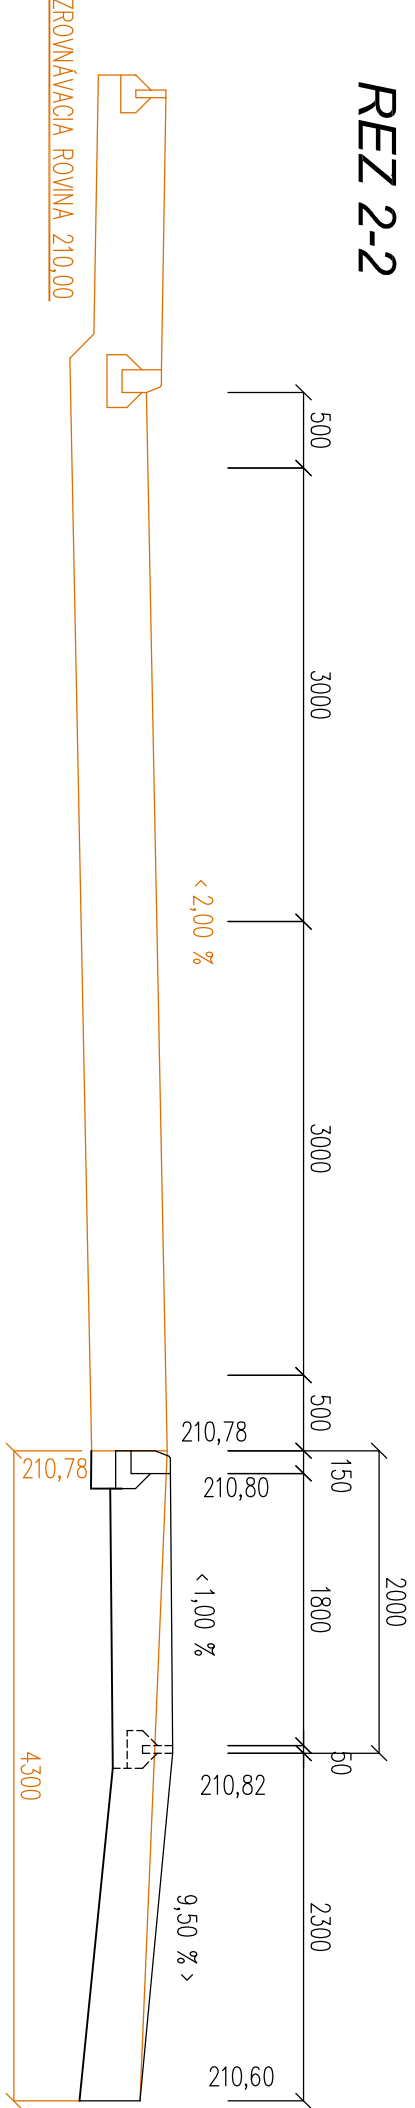


REZ 3-3

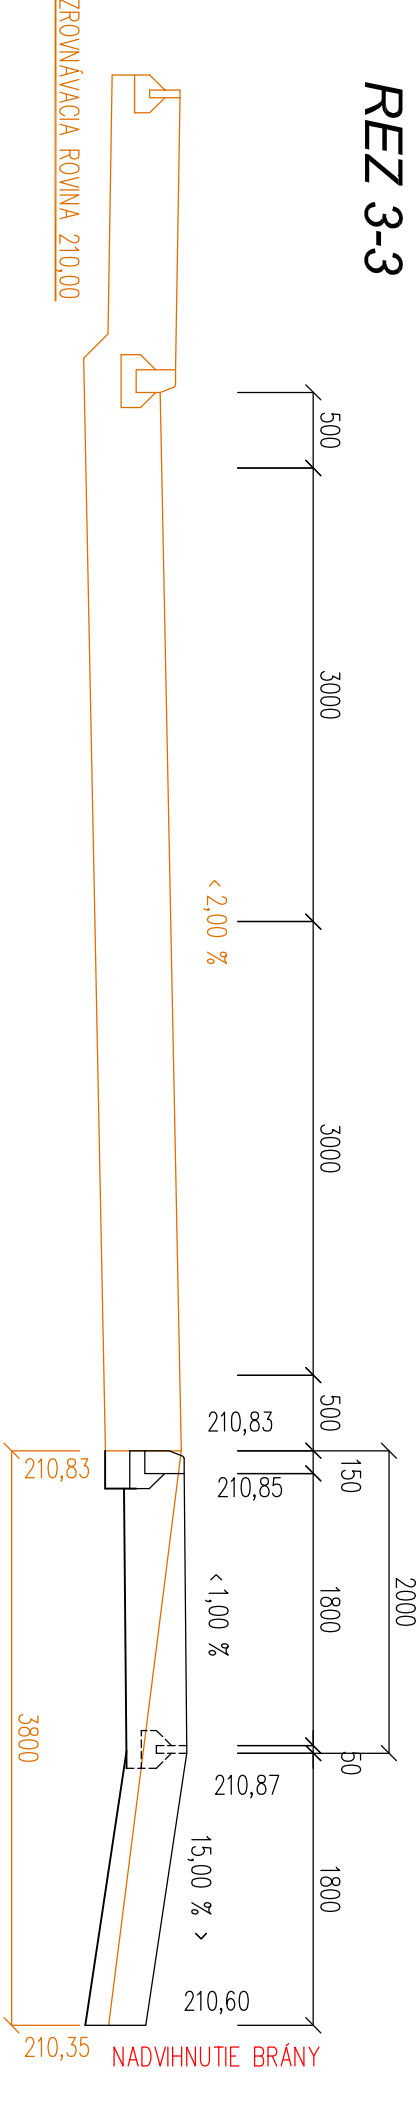


REZ 4-4

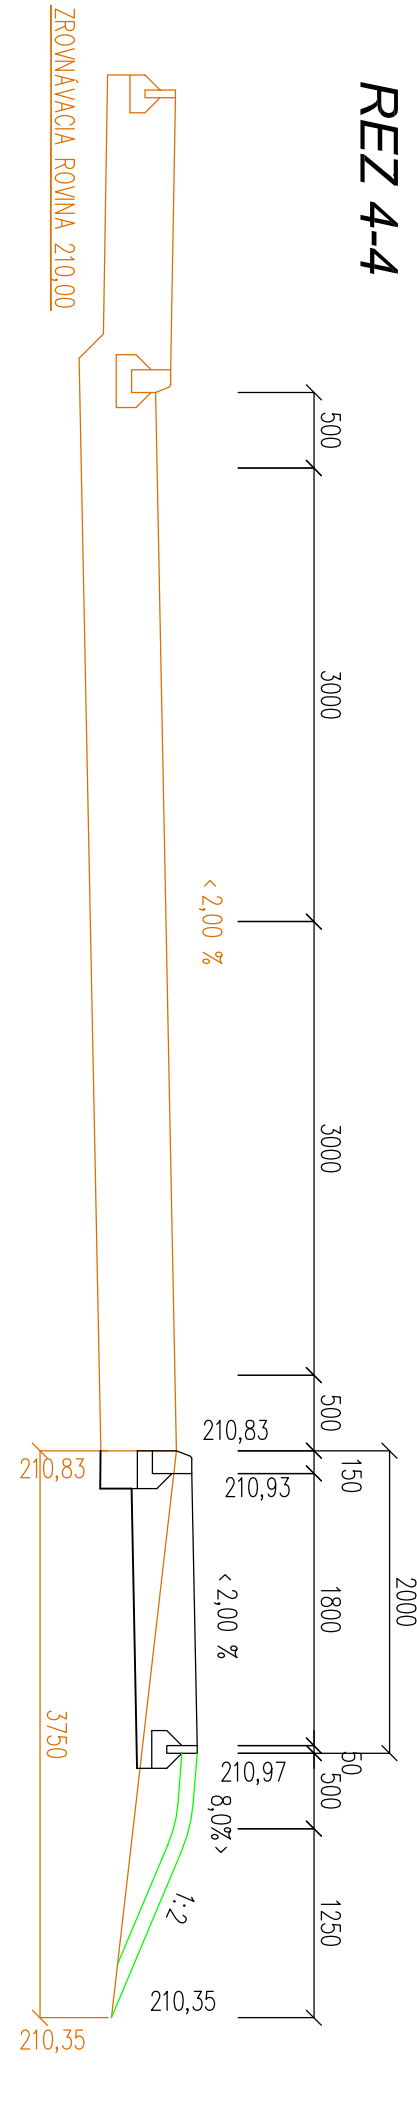


REZ 5-5

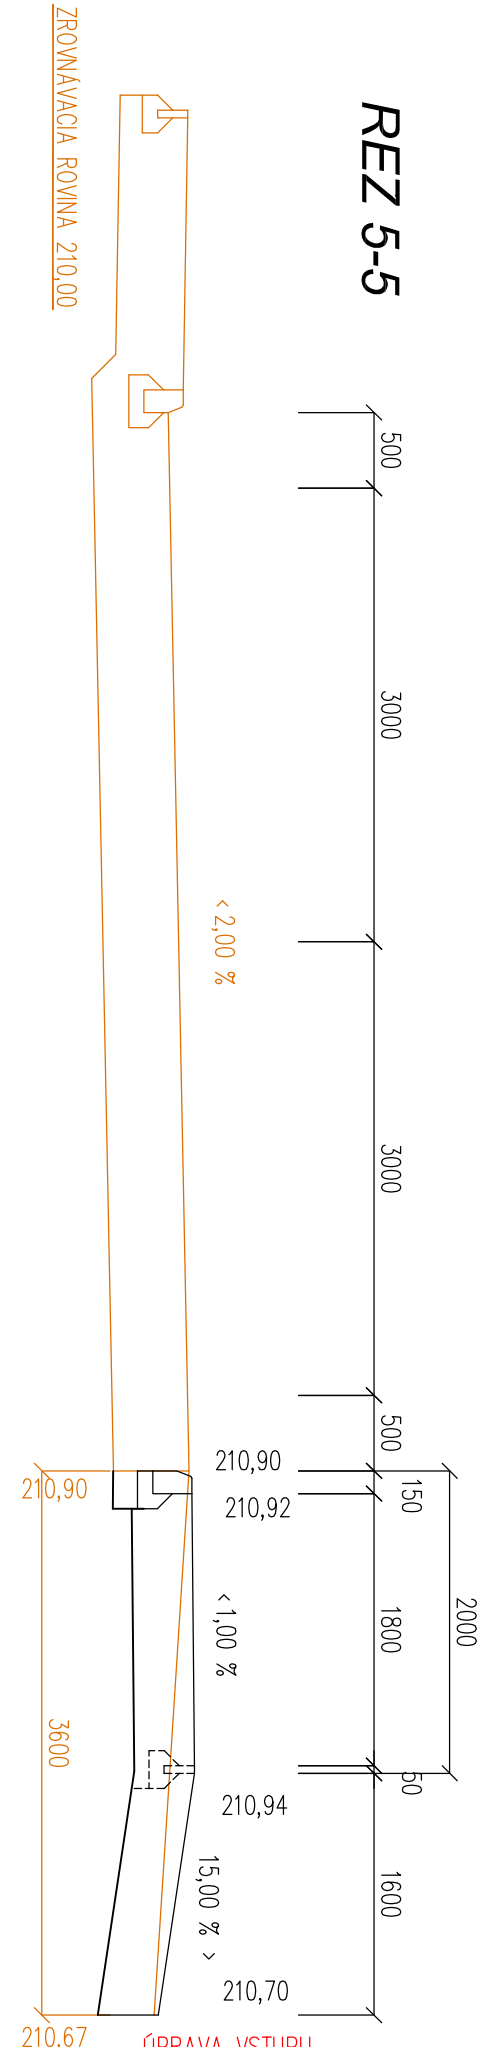


REZ 6-6

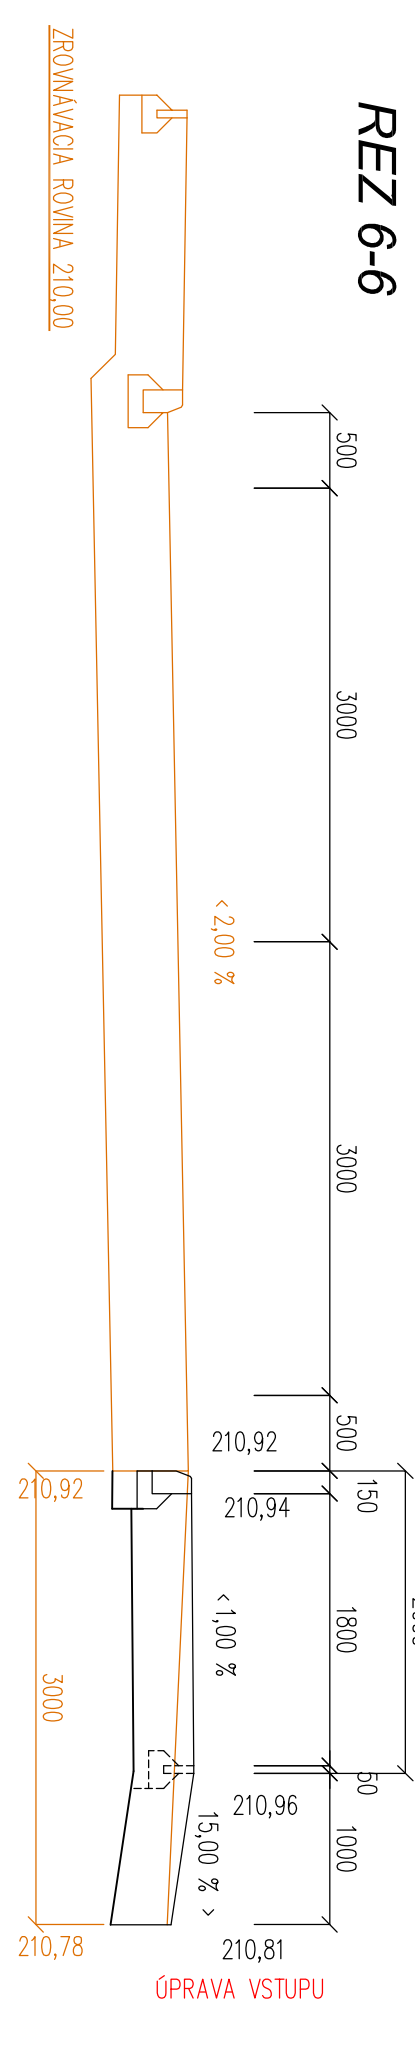

REZ 7-7

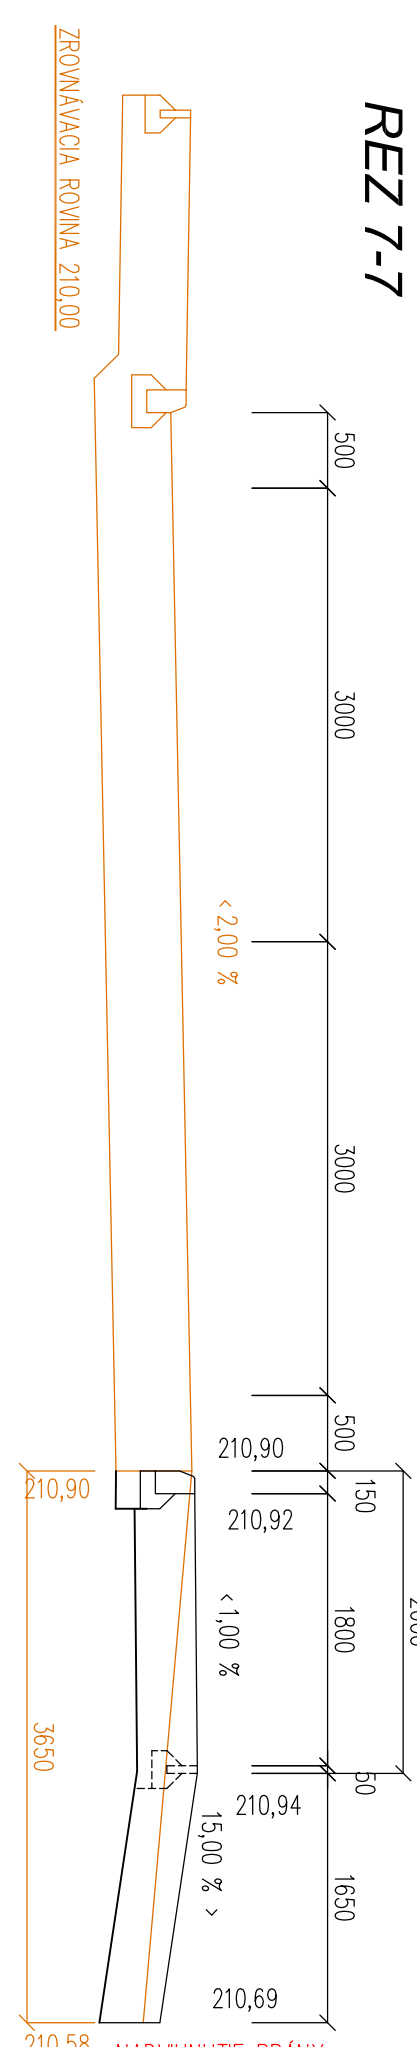

REZ 8-8

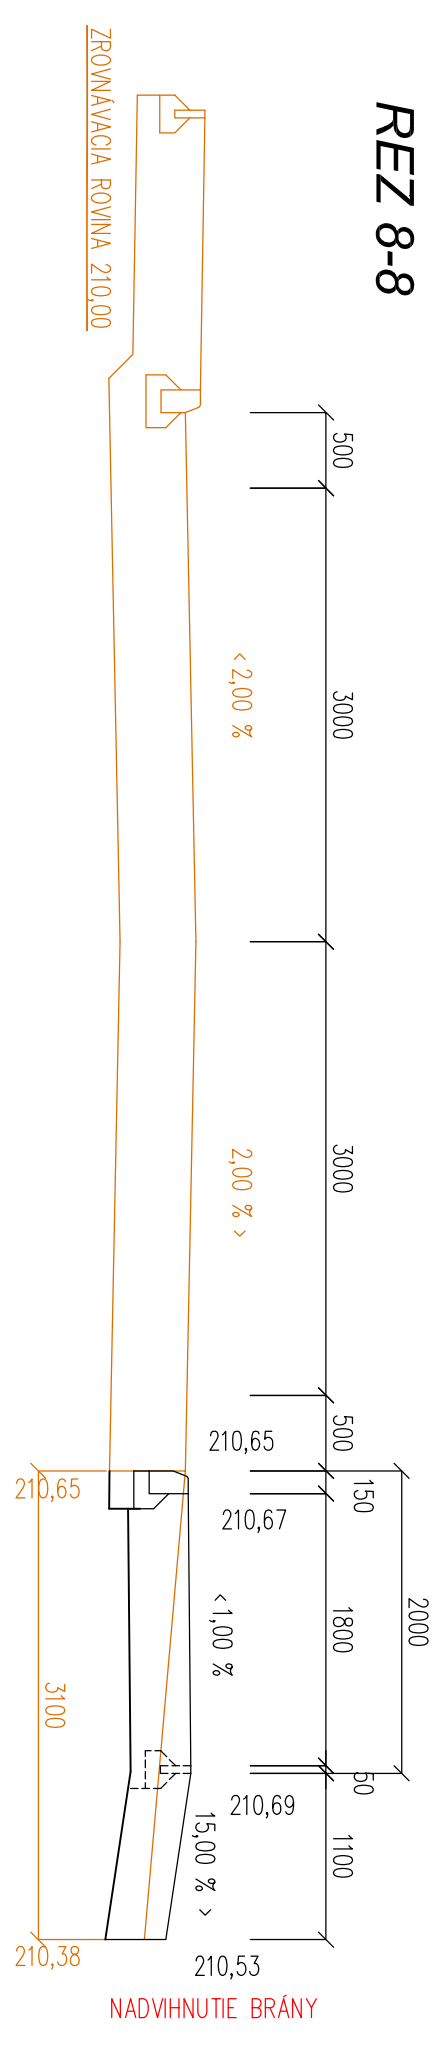

KONŠTRUKCIA CHODNÍKA

- ZÁMKOVÁ DLAŽBA HR. 60 mm (80 mm)
- UKLADACIA VRSTVA Z CEMENTOVEJ MALTY HR. 40 mm
- PODKLAD Z BETÓNU TR. B 15 HR. 100 mm
- PODKLAD ZO ŠTRKODRÝV tr. 16-32 mm HR. 100 mm
- S VÝPLŇOVÝM KAMENÝM (VBR. ŠTRK)
- PODKLAD ZO ŠTRKODRÝV HR. 100 mm
- RASTLÝ TERÉN SPOLU HR. 400 mm

KONŠTRUKCIA VSTUPOV

- PODKLAD Z BETÓNU TR. B 15 HR. 200 mm
- PODKLAD ZO ŠTRKODRÝV tr. 16-32 mm HR. 100 mm
- S VÝPLŇOVÝM KAMENÝM (VBR. ŠTRK)
- PODKLAD ZO ŠTRKODRÝV HR. 100 mm
- RASTLÝ TERÉN SPOLU HR. 400 mm

HLAVNÝ PROJEKTANT, AUTOR: Ing. Miroslava KASANIČOVÁ		ING. BOŽENA HAMÁĎAKOVÁ s.r.o.	
ZODPOVEDNÝ PROJEKTANT: Ing. Božena HAMÁĎAKOVÁ		NEMOCNICA 30	
VÝRADOVÁ: Ing. Božena HAMÁĎAKOVÁ		066 01 HUMENNÉ	
INVESTOR: OBEČ BEĽÁ nad Cirochou		DÁTUM: 07/2019	
NÁZOV A Miesto STAVBY: SO 01 PARK PRÍATEĽSTVA		STUPEŇ: PD PRE SP	
BEĽÁ nad Cirochou		FORMÁT: 4 x A4	
OBJEKT: SO 01.7 CHODNÍK PRE PEŠÍCH		MIERKA: 1 : 50	
OBSAH VÝKRESU: VZOROVÉ A PRIEČNE REZY 1-8		ČÍSLO VÝKRESU: 4	