


REZ 9-9

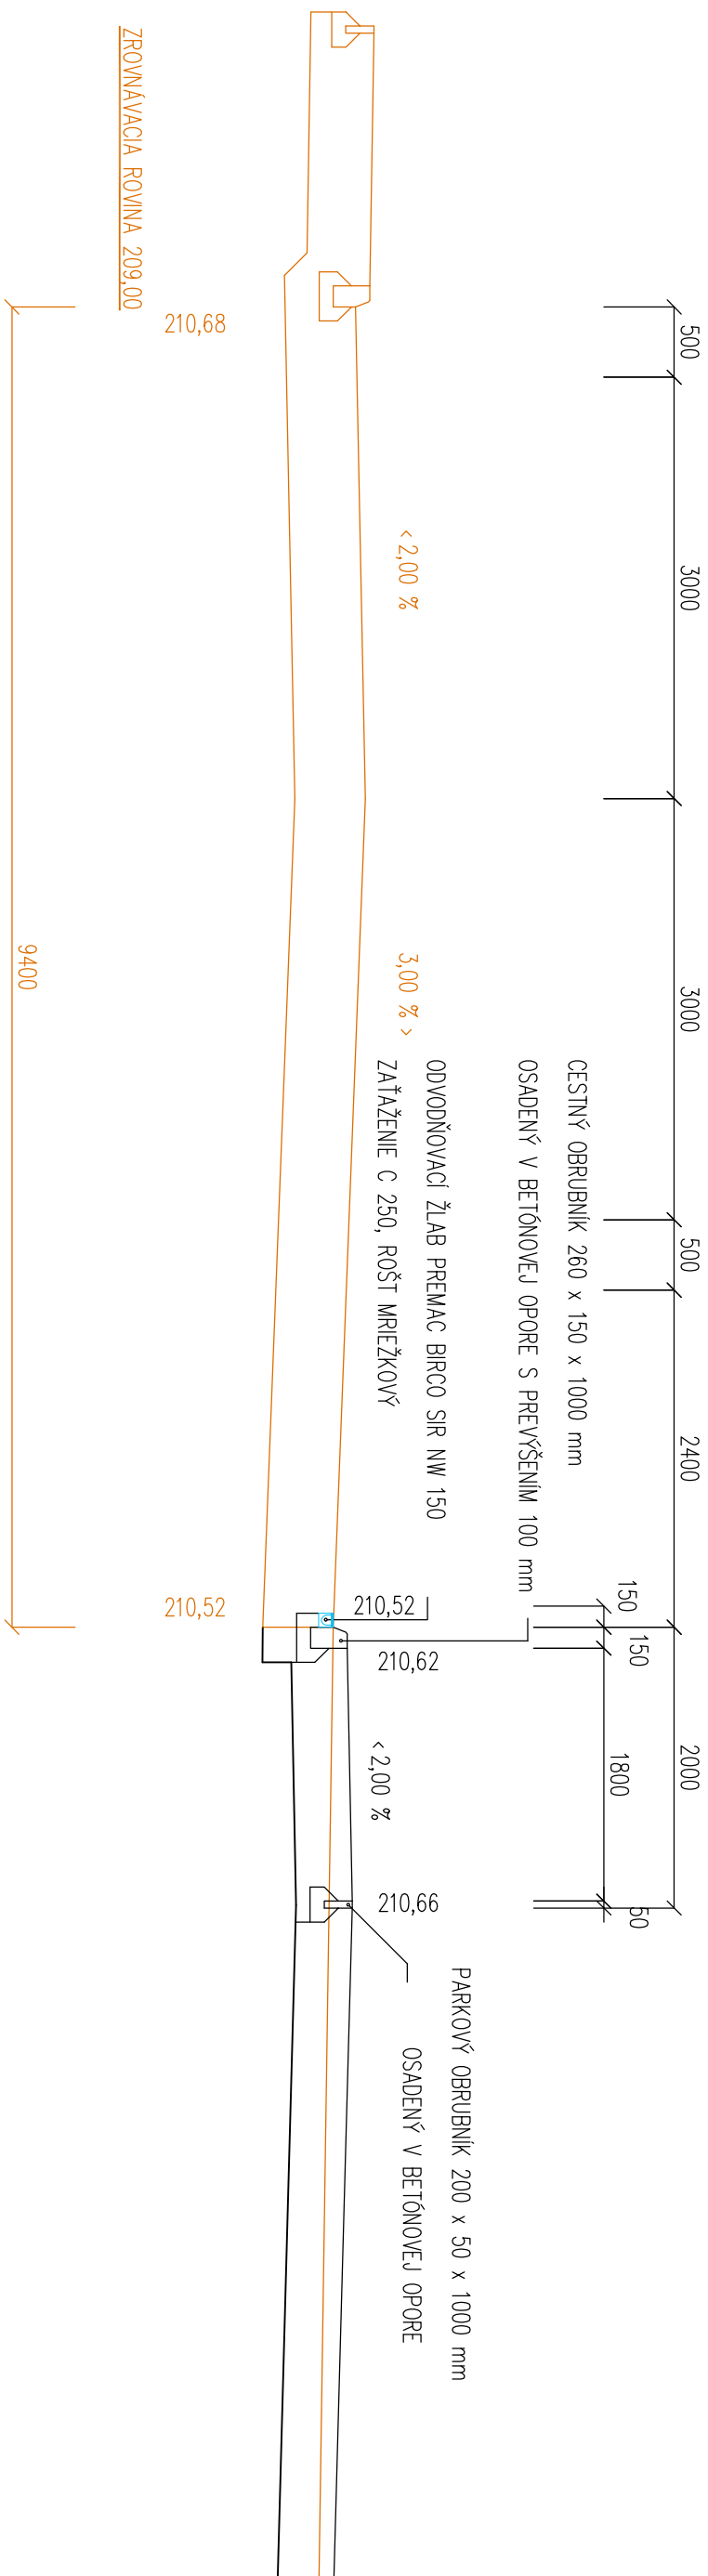


SO 01.7

SO 01.1

KONŠTRUKCIA CHODNÍKA

ZÁMKOVÁ DLAŽBA	HR. 60 mm
UKLADACIA VRSTVA Z CEMENTOVEJ MALTY	HR. 40 mm
PODKLAD Z BETÓNU TR. B 15	HR. 100 mm
PODKLAD ZO ŠTRKODRHY f. 16–32 mm	HR. 100 mm
S VÝPLŇOVÝM KAMENIVOM (VIBR. ŠTRK)	
PODKLAD ZO ŠTRKODRHY	HR. 100 mm
RASTLÝ TERÉN	HR. 400 mm
SPOLU	

REZ 10-10

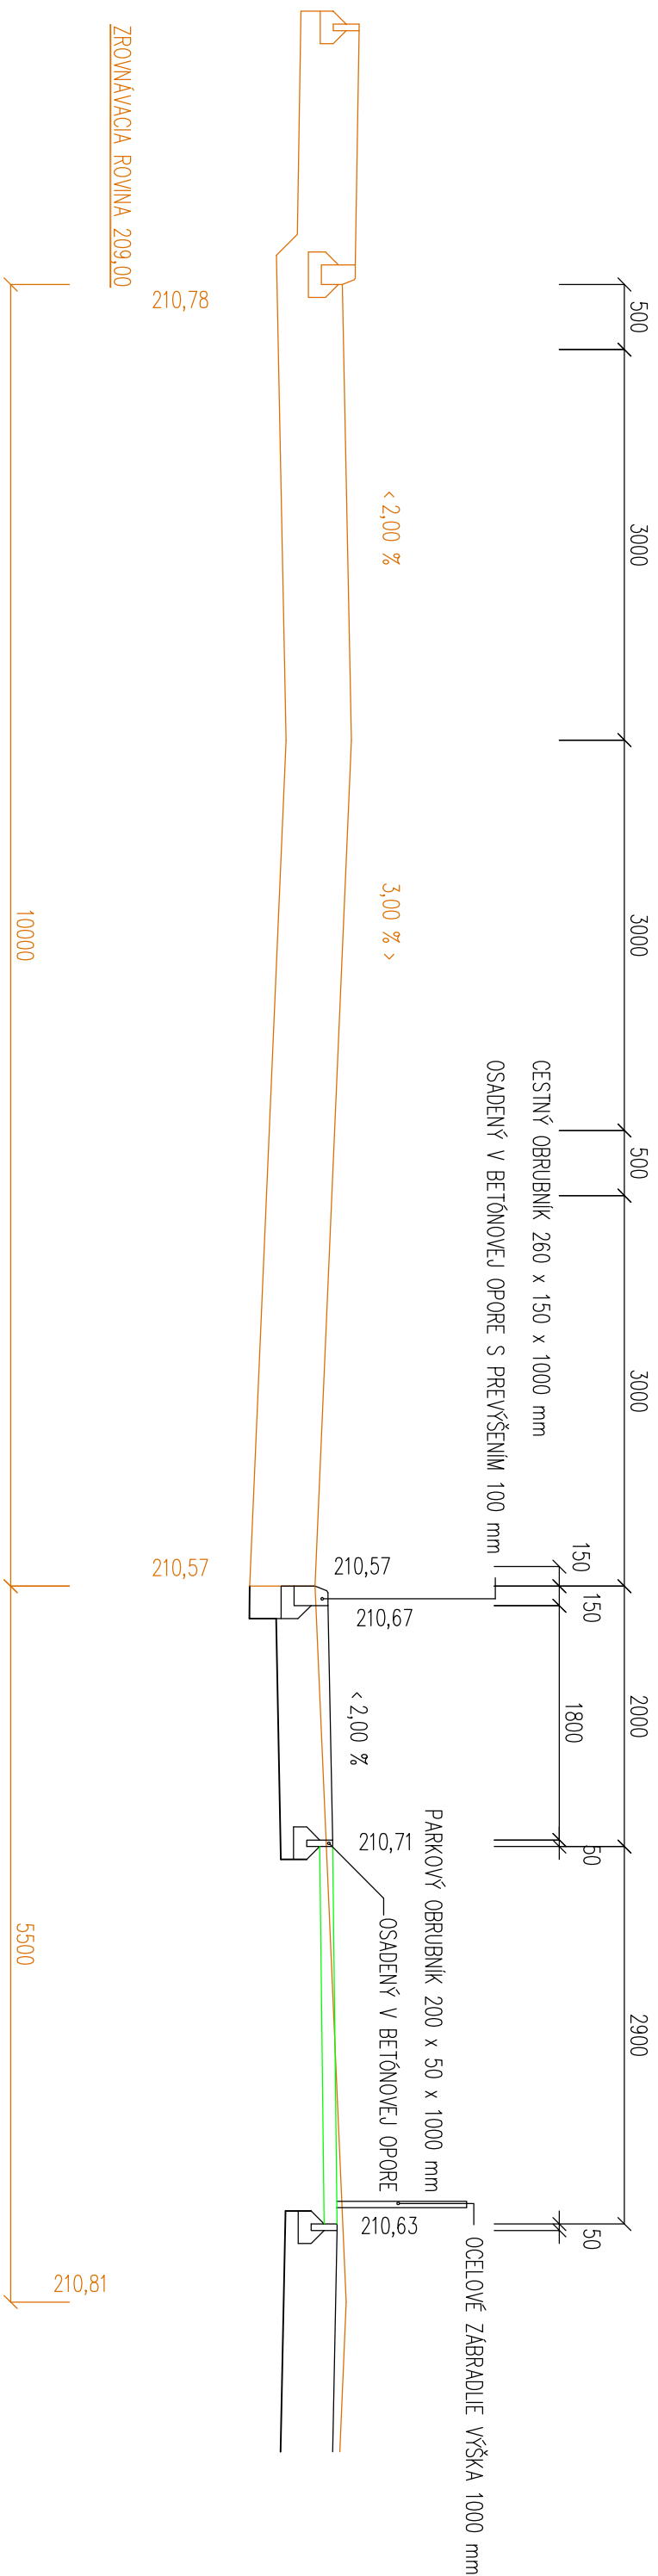

SO 01.7

SO 01.1

HLAVNÝ PROJEKTANT, AUTOR:	Ing. Miroslava KASANIČOVÁ	ING. BOŽENA HAMAĐAKOVÁ s.r.o. NEMOCNÍČNÁ 30 066 01 HUMENNÉ
ZODPOVEDNÝ PROJEKTANT:	Ing. Božena HAMAĐAKOVÁ	
VYPRACOVAL:	Ing. Božena HAMAĐAKOVÁ	
INVESTOR:	OBEČ BELÁ nad Cirochou	
NAZOV A Miesto STAVBY:	SO 01 PARK PRIATELSTVA BELÁ nad Cirochou	
OBJEKT:	SO 01.7 CHODNÍK PRE PEŠÍCH	
OBŠAH VÝKRESU:	VZOROVÉ A PRIEČNE REZY 9-10	ČÍSLO VÝKRESU: 5