


POZDĹŽNY PROFIL

DRUH POVRCHU ÚZEMIA	VSTUP			VSTUP			VSTUP		
	ZELEŇ	ZEL.	ZELEŇ	ZELEŇ	ZELEŇ	ZEL.	SO 01.2	ZASTÁVKA BUS	
KATASTRÁLNE ÚZEMIE	BEĽÁ nad Čirochou								

OKRES: VRANOV nad Toplou

KRAJ: PREŠOVSKÝ

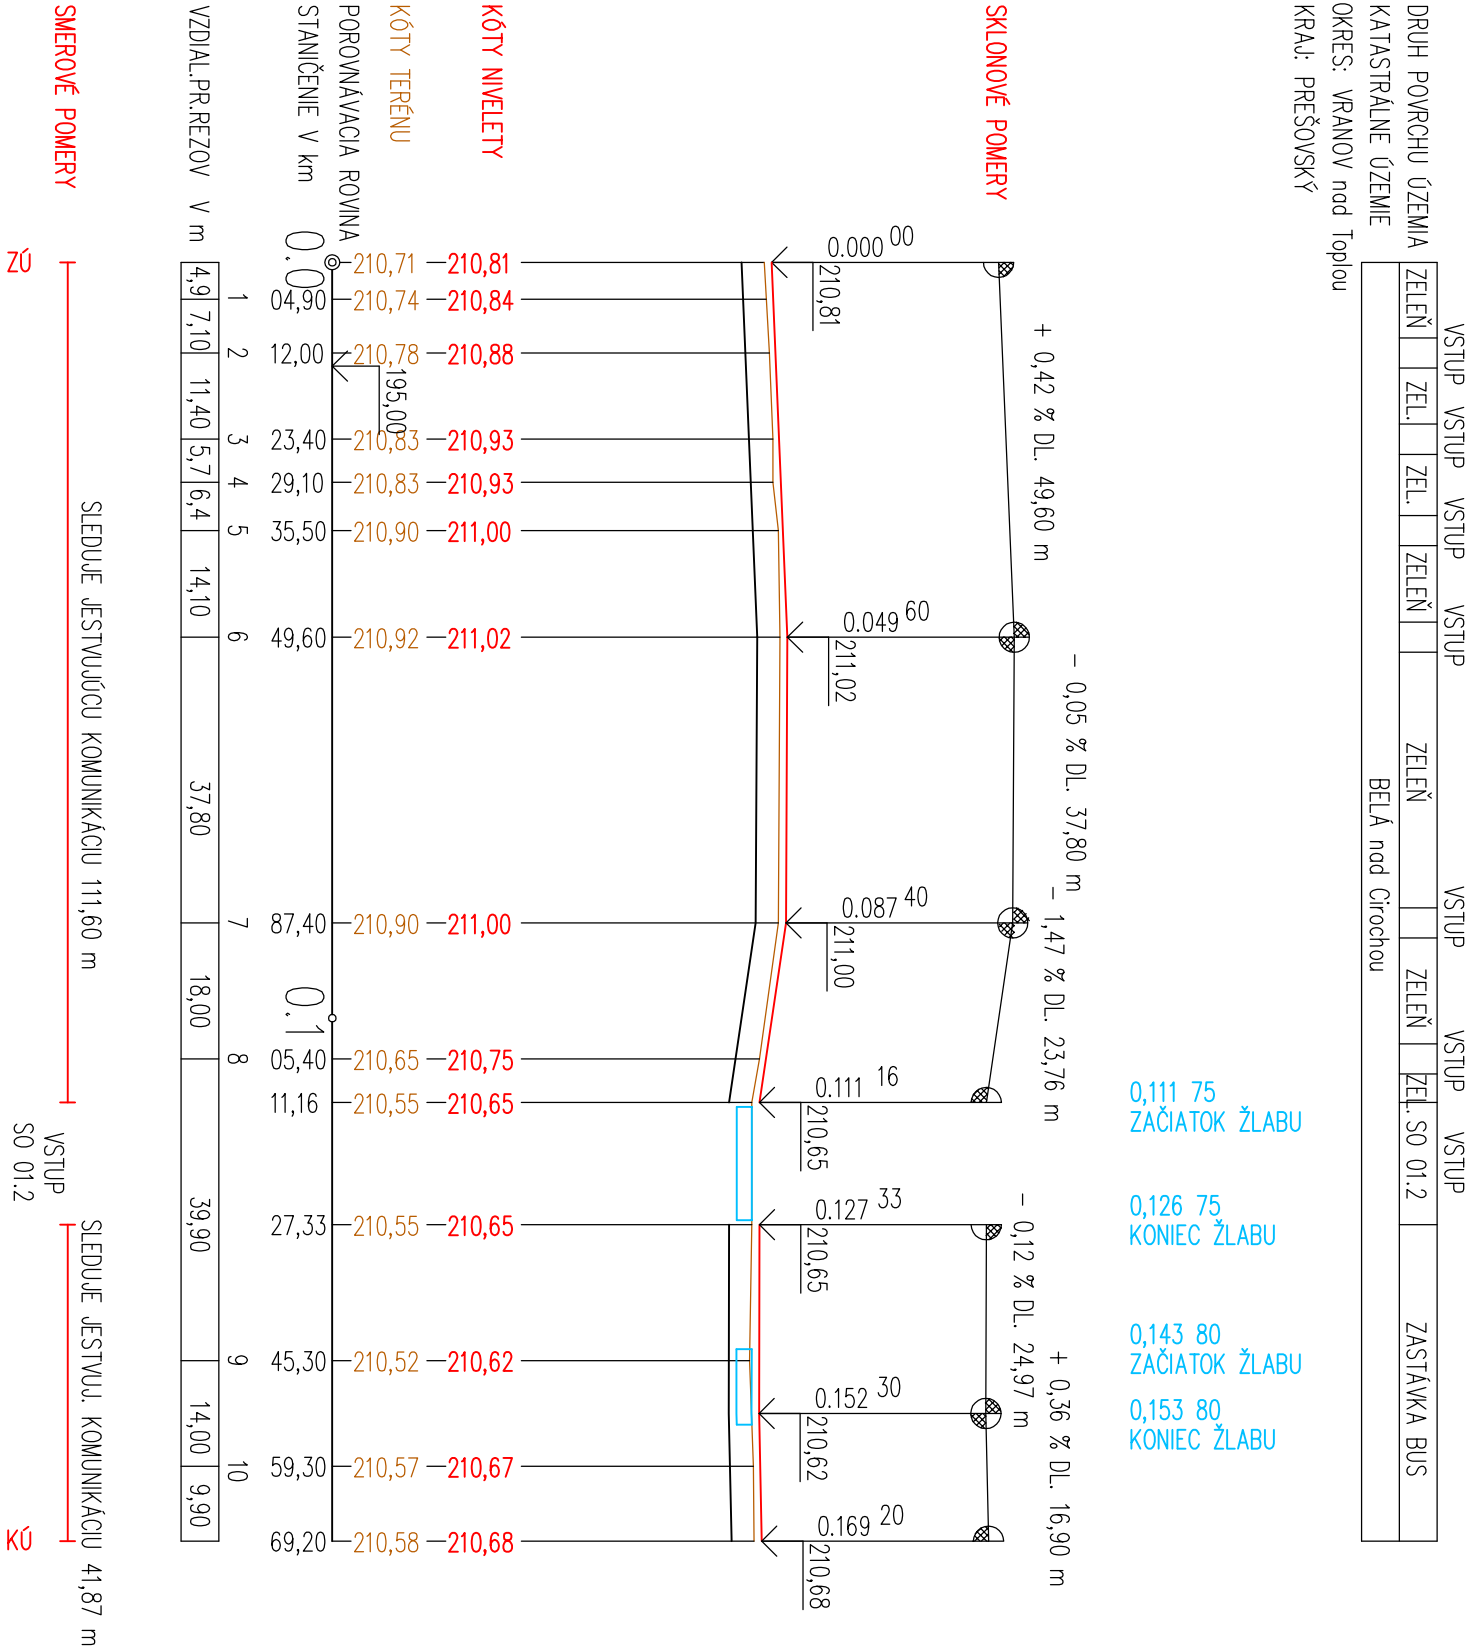

VSTUP - PREVÝŠENIE OBRUBNÍKA 20 mm

CHODNÍK – PREVÝŠENIE OBRUBNÍKA 100 mm

CHODNÍK – NÁJAZD Z CESTY – PREVÝŠENIE OBRUBNÍKA 20 mm

PRE OSOBY S OBMEDZENOU SCHOPNOSTOU POHYBU – VOZÍČKARI

CHODNIK – NAJAZD Z CESTY – UMIESTNENIE DLAŽBY PRE NEVIDIACICH

HLAVNÝ INŽINIER PROJEKTU: Ing. Miroslava KASANIČOVÁ	ING. BOŽENA HAMÁĎAKOVÁ s.r.o. NEMOCNICNÁ 30 066 01 HUMENNÉ
ZODPOVEDNÝ PROJEKTANT: Ing. Božena HAMÁĎAKOVÁ	
VYPRACOVAL: Ing. Božena HAMÁĎAKOVÁ	
INVESTOR: OBEC BELÁ nad Cirochou	
NÁZOV A MÍSTO STAVBY: SO 01 PARK PRIATELSTVA BELÁ nad Cirochou	DÁTUM: 07/2019
OBJEKT: SO 01.7 CHODNÍK PRE PEŠÍCH	STUPEŇ: PD PRE STAVEBNÉ POVOLENIE
OBSAH VÝKRESU: POZDĺŽNY PROFIL	FORMÁT: 2 x A4
	MIERKA: 1 : 1000/100
	ČÍSLO VÝKRESU: 6