


LEGENDA GASTRO ZARIADENÍ

ozn.	Zariadenie
1	elektrický konvektomat 10xGN 1/1
2	nerezová podstava pod konvektomat
3	digestor nad konvektomatom
4	plynové 6- varidlo
5	elektrická fritéza - 1x 18lit.
6	elektrická panvica - 80 lit.
7	elektrický kotol - 100 lit. / 150 lit.
8	nerezový stôl s 2x policou
9	nerezová podstolová chladnička- 120 lit.
10	teleskop. umývačka riadu - veľkosť koša 500x500 mm
11	nerezová chladnička- 600 lit.
12	nerezová mraznička- 600 lit.
13	režón s ohrevnou policou
14	ohrevný stôl 3x GN 1/1
15	nerezový stôl s 2xpolicou
16	nerezový stôl s drezom a policou
17	nerezový regál- 5x plná polica
18	nerezový stôl s bez police

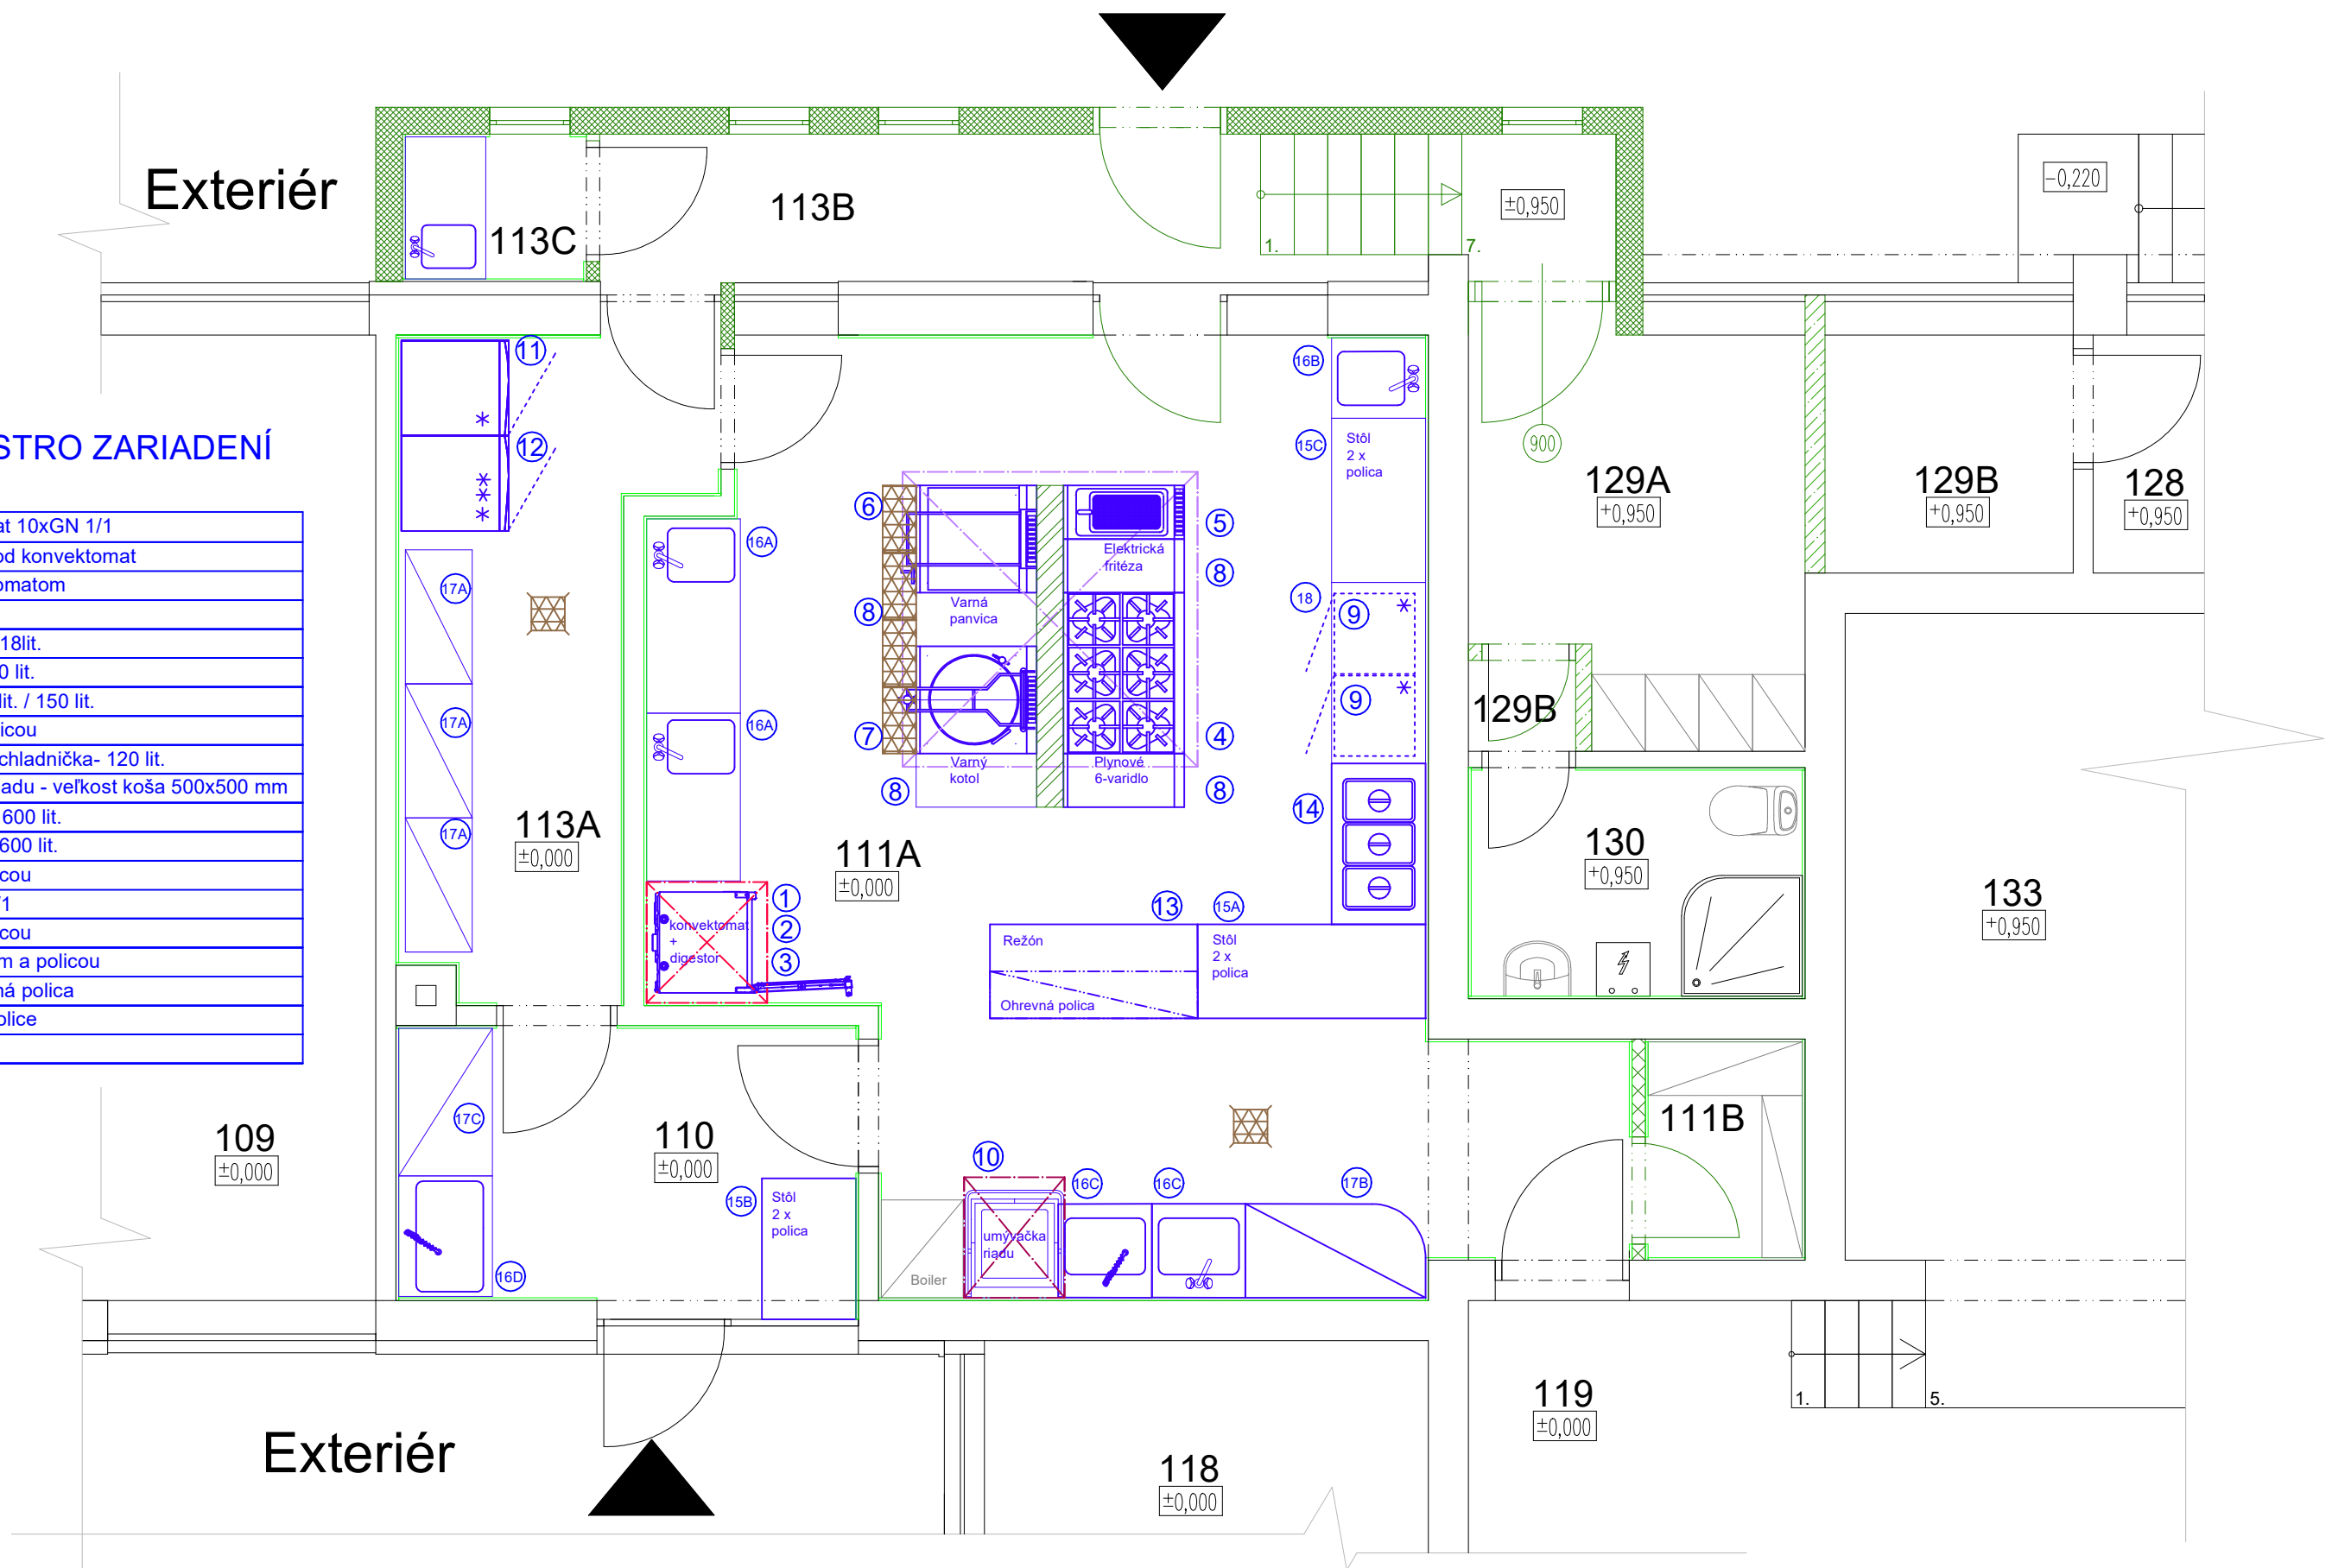

- LEGENDA:**
-  - inštalačná polpriečka , výška cca 1200 mm
 -  - deliaca priečka v plnej výške (interiér/ exteriér)
 -  - deliaca priečka v plnej výške (interiér/ interiér)
 -  - obklad alebo iný ľahko čistiaci povrch stien

VYPRACOVAL	Ing. Jakub Mydla, Tomáš Tmák	 Mlynské Luhy 80, 821 05 Bratislava www.gastrorex.sk
INVESTOR	Obec Belá nad Cirochou	
NÁZOV	Kuchyňa a zázemie	DÁTUM Marec 2022
NÁZOV VÝKRESU	Výkres gastro zariadení	FORMÁT A3
		VÝKRES Číslo 4
		MIERKA