



Situácia, vyznačenie dotknutého územia

Prešovský > Snina > Belá nad Cirochou > k.ú. Belá nad Cirochou

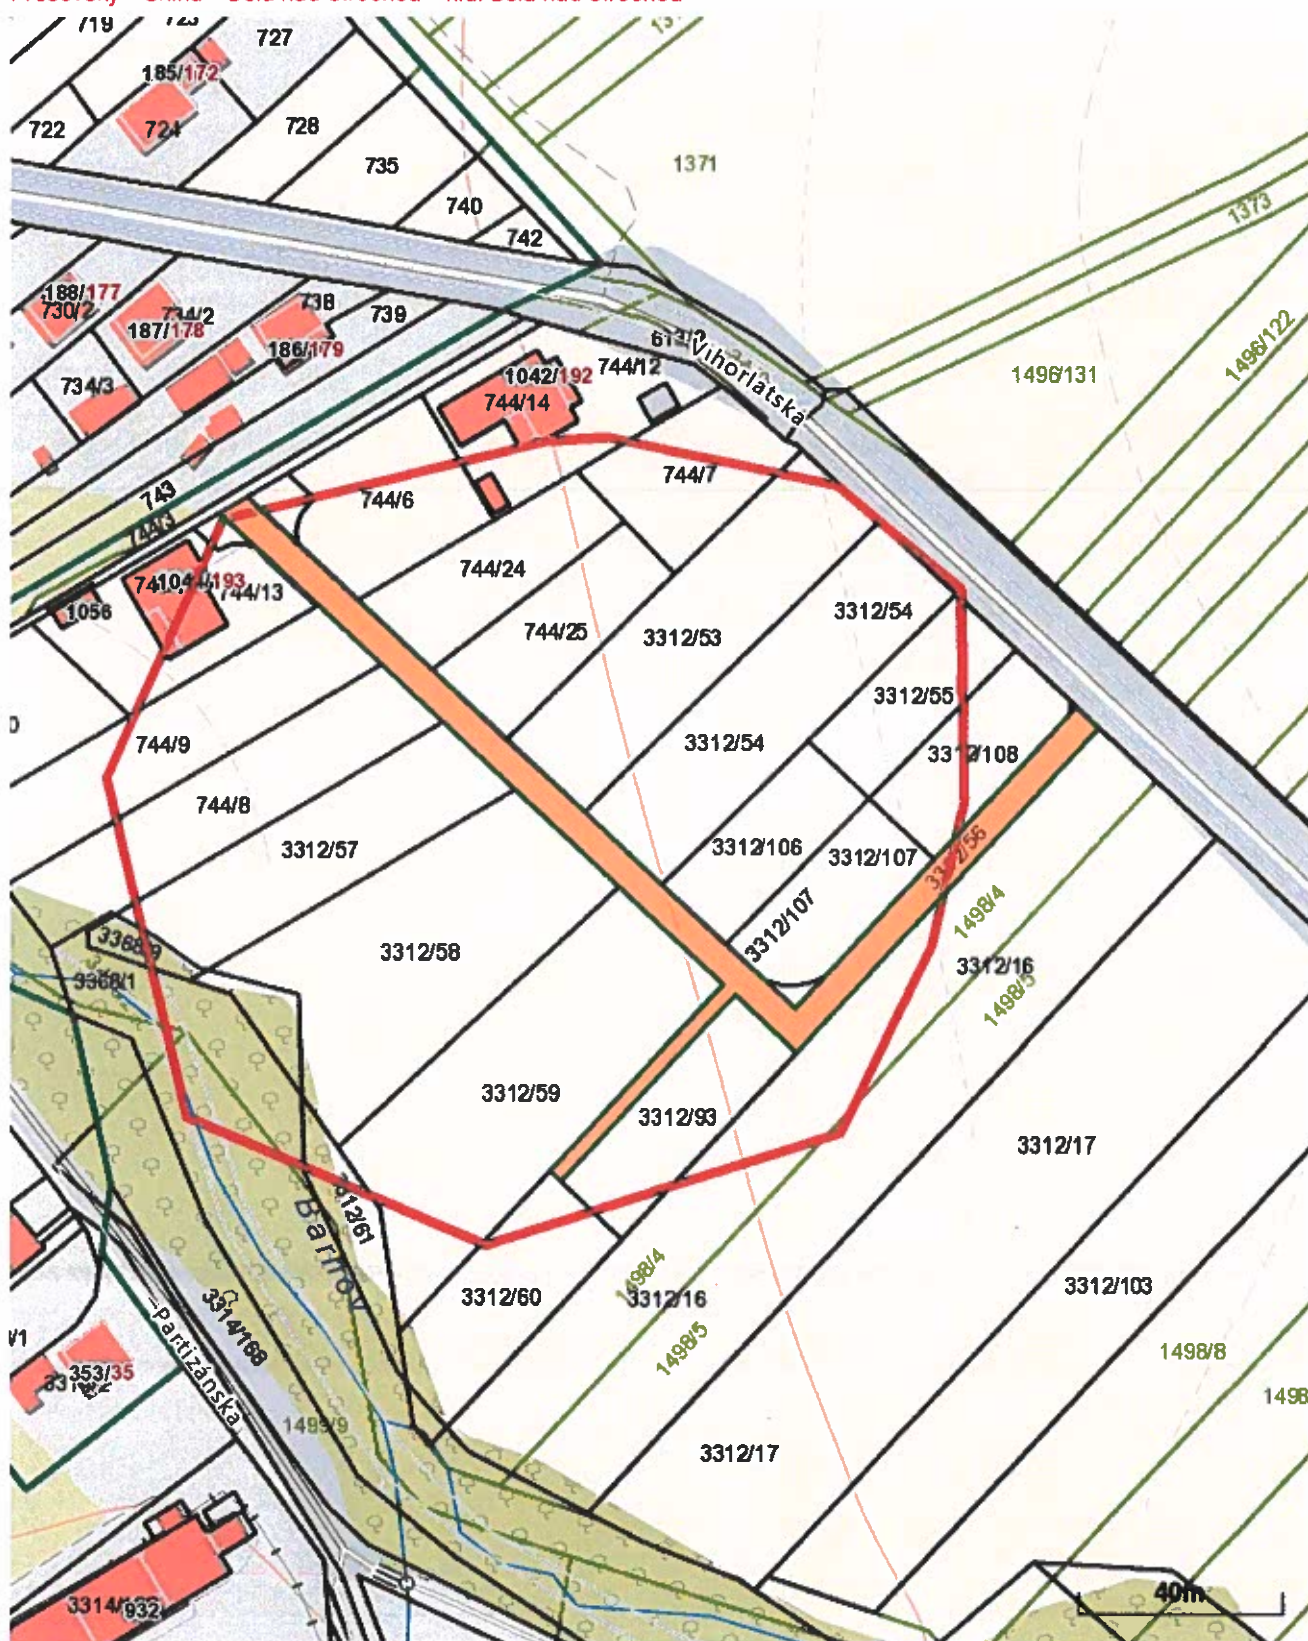

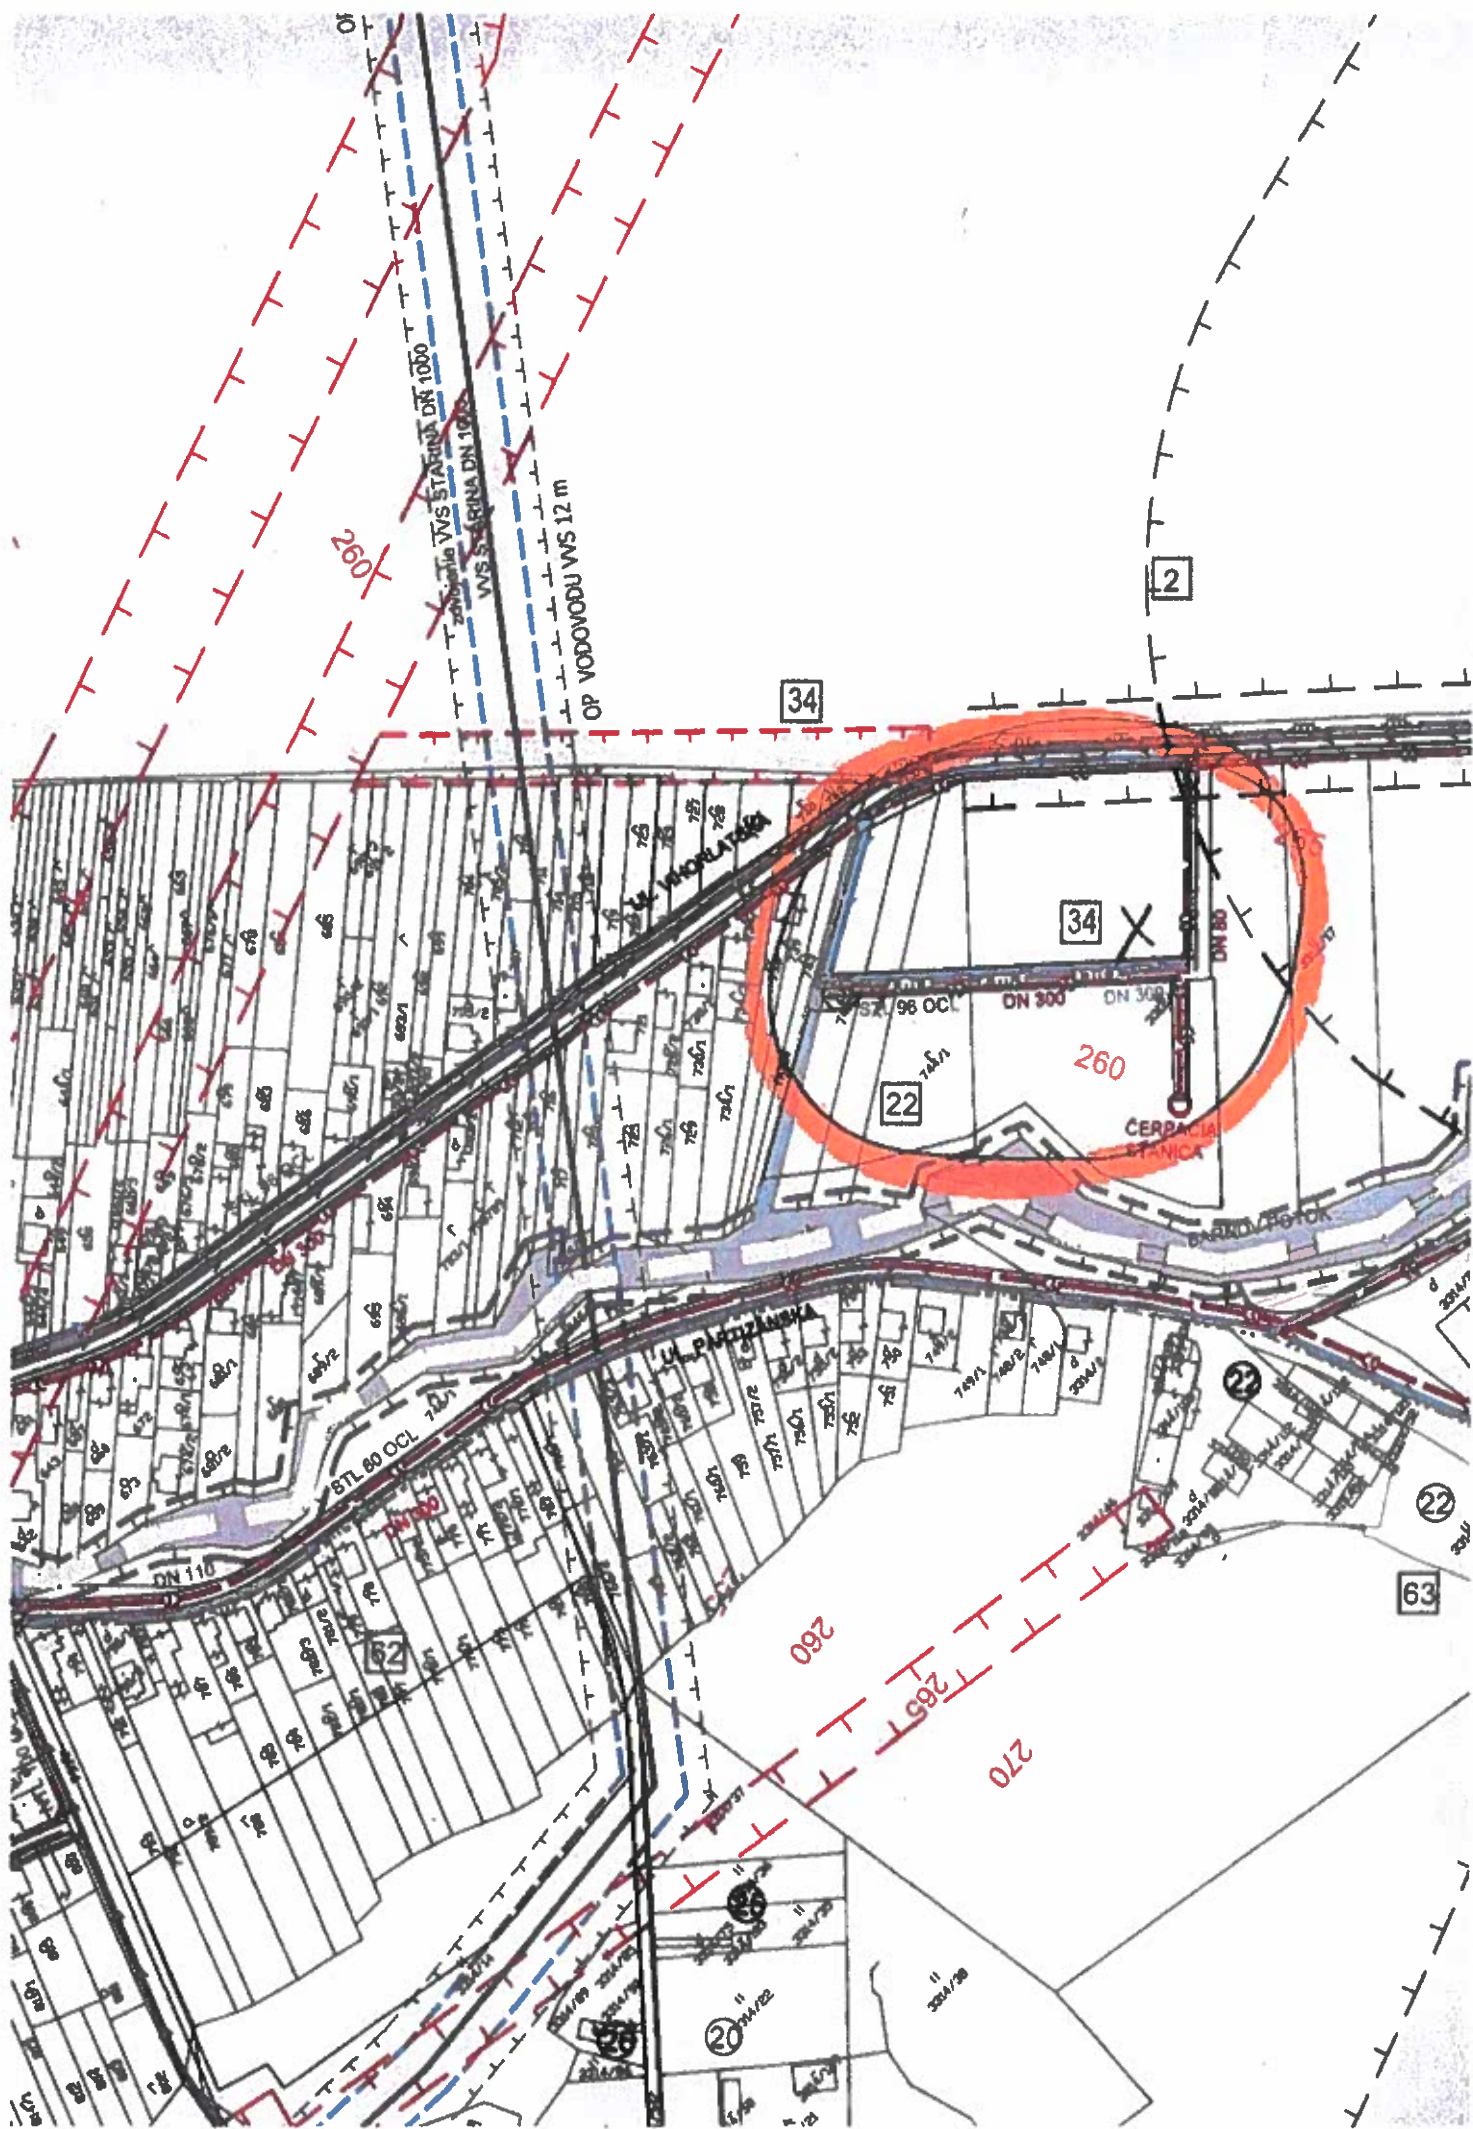

objekty čísla 174 - Južný obchvat obce

objektov
la
la
edisko
a obce
katolícky
fión
jnica
obecný úrad

, občianska vybavenosť
i aktivity
det. ihrisko
anica
iavenosť
iavenosť
iavenosť
iavenosť
iurácia

anica
ub
chov koní
odpadu
anica a rádioreleový bod
ny

závadná výroba
ión

sklad
iavenosť
i podárenských strojov

nad Cirochou
12.2017

Ján Vajda
starosta obce Belá nad Cirochou

LEGENDA

obj. stav. návrh úz. rez.

			HRANICE KATASTRÁLNEHO ÚZEMIA
			OCHRANNÉ PÁSMO VN VEDENIA TRAFOSTANÍC
			OCHRANNÉ PÁSMO PLYNOVODOV
			OCHRANNÉ PÁSMO VODNÝCH TOKOV
			OCHRANNÉ PÁSMO CINTORÍNA, CIEST I. A III. TR.
1	1		FUNKČNÉ VYUŽITIE OBJEKTOV
			PLOCHY RODINNÝCH DOMOV
			PLOCHY OBČIANSKEJ VYBAVENOSTI
			PLOCHY VÝROBY
			ŠPORTOVÉ PLOCHY
			PLOCHY ŽIVOČIŠNEJ VÝROBY A AGROTURISTIKY
			PLOCHY CINTORÍNA
			OTVORENÝ KANÁL NA ODVEDENIE POVRCHOVÝCH VOD
			VODOVOD - ZÁSOBNÝ RÁD
			VODOJEM
			TLAKOVÝ MIESTNY VODOVOD
			GRAVITAČNÝ VODOVOD
			HYDROFÓROVÁ STANICA
			VODNÉ TOKY A PLOCHY
			NÁVRH ÚPRAVY VODNÝCH TOKOV NA Q100 ROČNU VODU
			ČERPACIA STANICA TLAKOVEJ KANALIZÁCIE
			SPLAŠKOVÁ KANALIZÁCIA
			TLAKOVÁ KANALIZÁCIA Z ČOV BELÁ N/C SO ČOV SNINA
			ČISTIČKA ODPADOVÝCH VOD
			VTL PLYNOVOD
			STL PLYNOVOD
			NTL PLYNOVOD
			REGULAČNÁ STANICA PLYNU
			ULIČNÝ REGULATOR STL/NTL PLYNU
			ČÍSLO ZMENY
			ZÁPLAVOVÉ ÚZEMIE

40

76

ZaD č.4 ÚPN -O BELÁ N/CIROCHOU

OBSTAVANATEL

OBEC BELÁ NAD CIROCHOU

URBA s.r.o.

JAKOBYHO 14
040 01 KOŠICE