


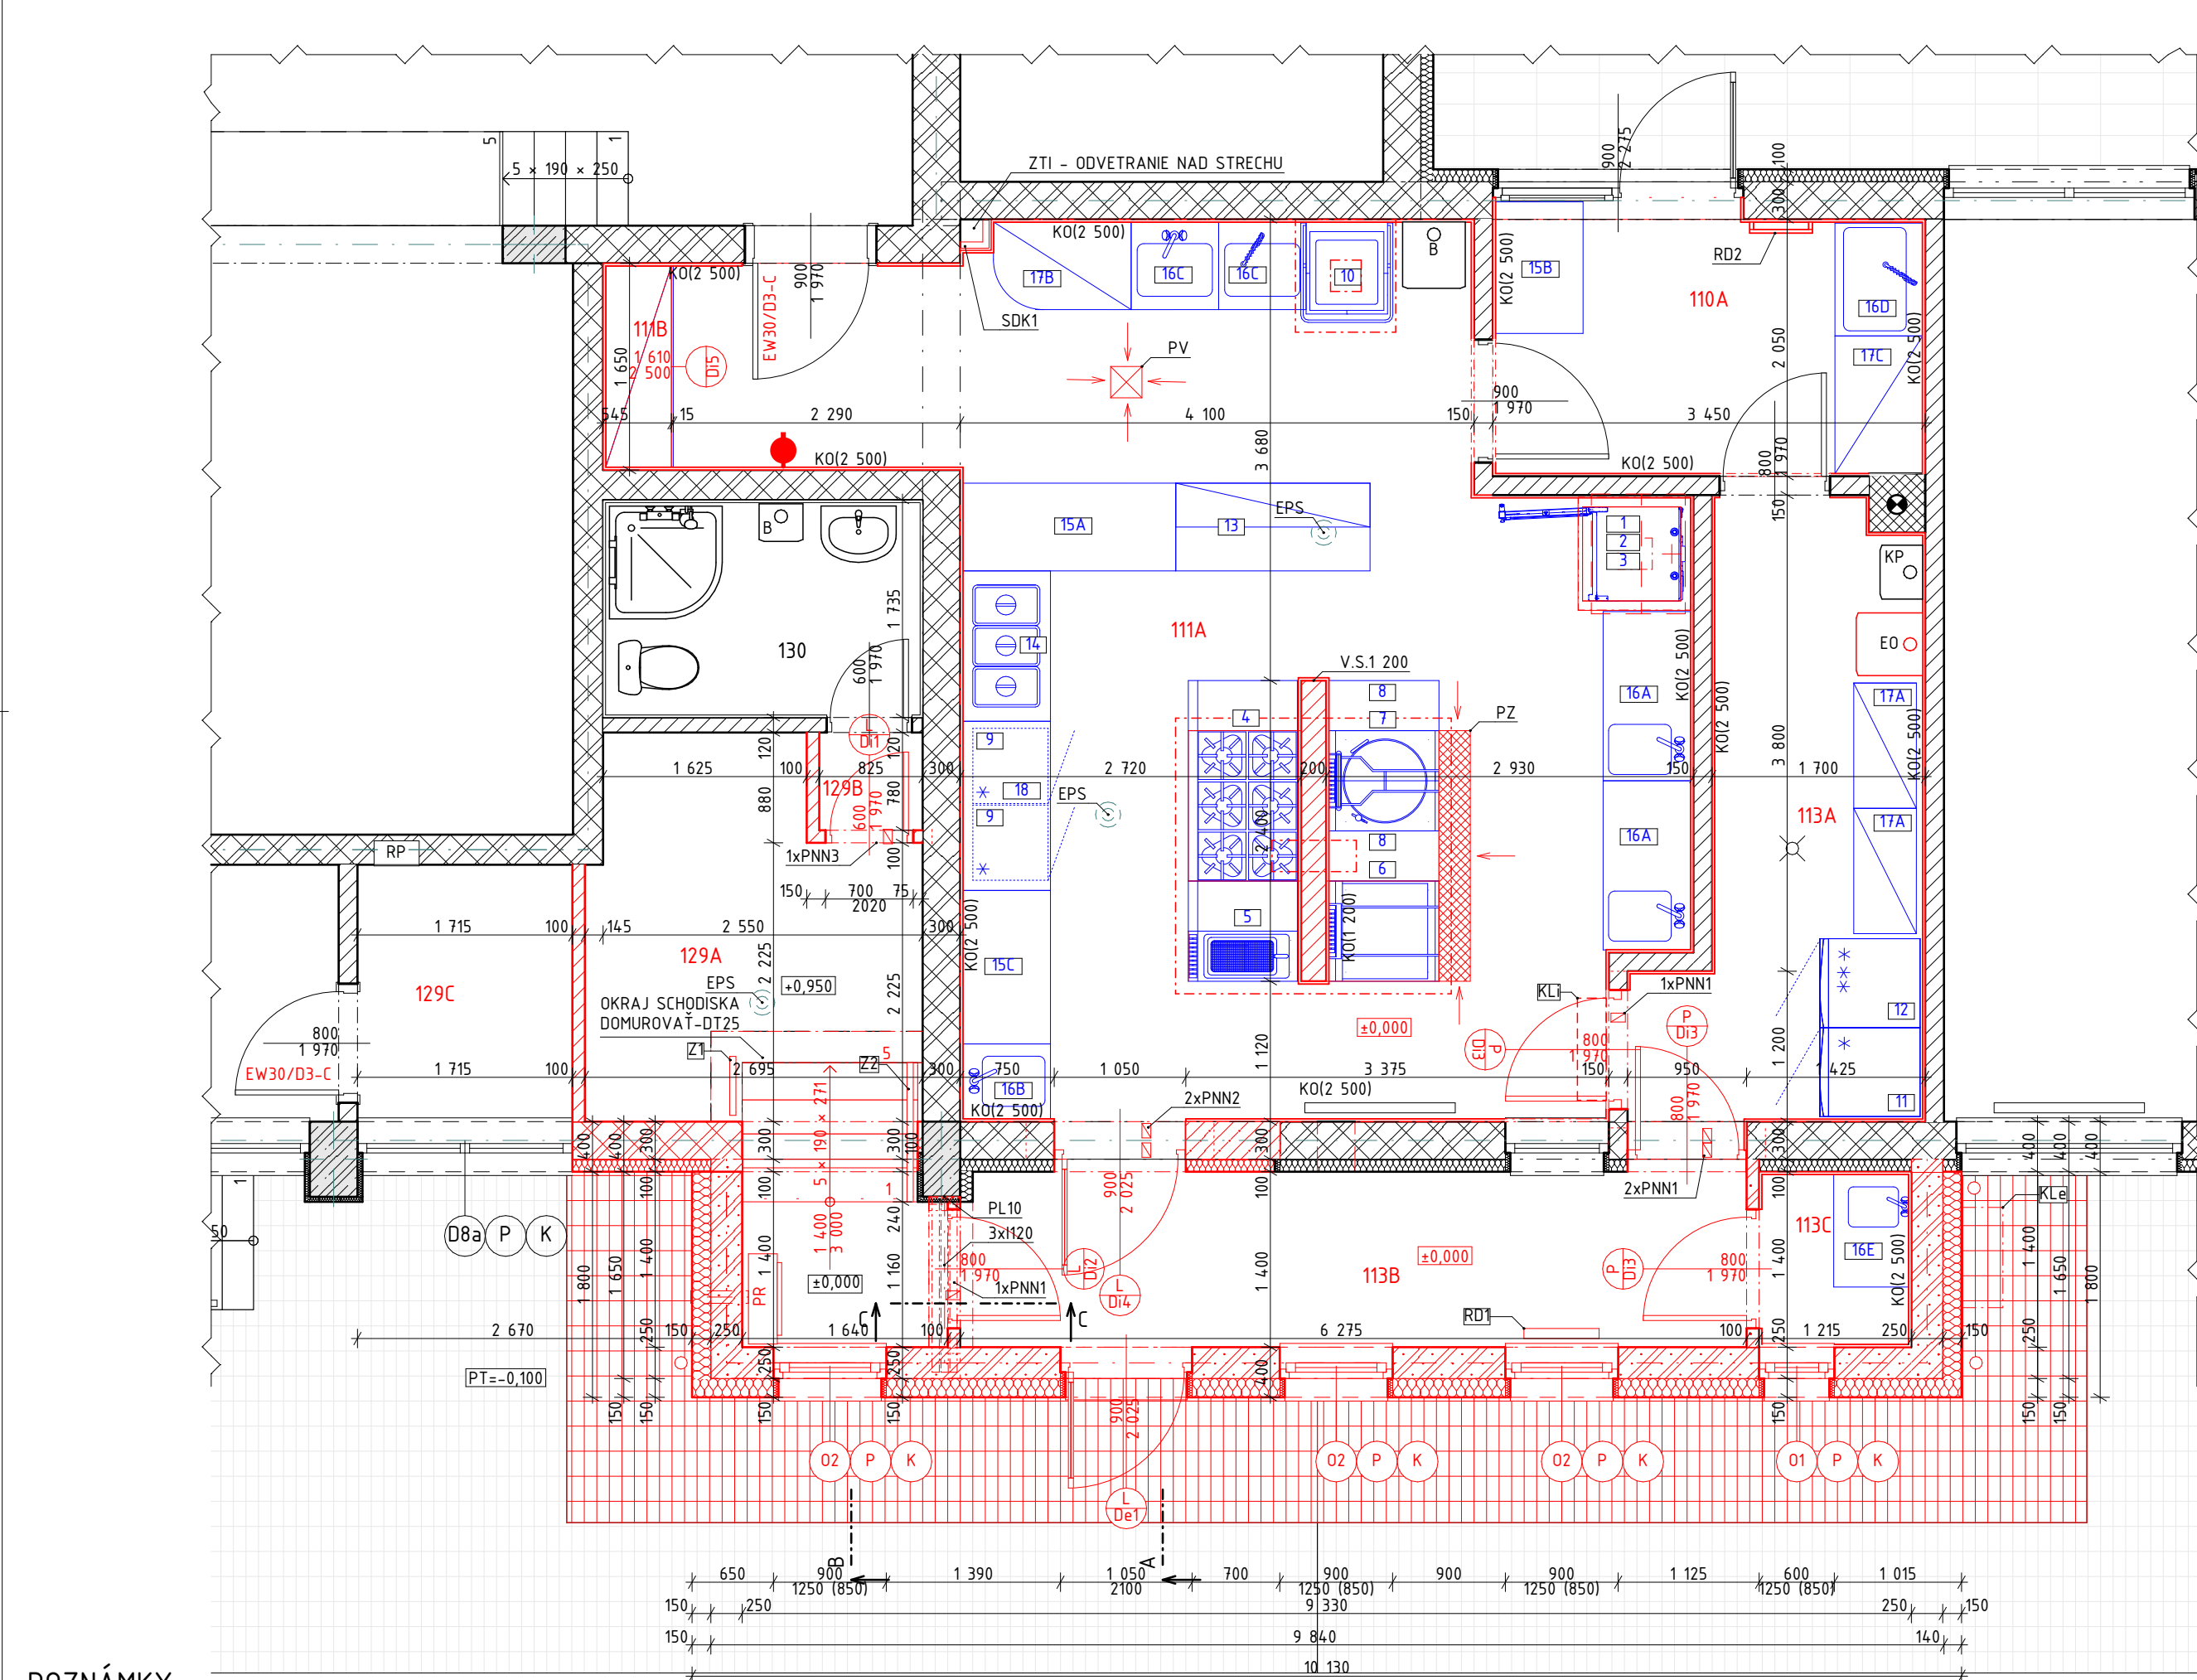

POZNÁMKY:

- PODKLADNÝ BETÓN C 16/20, HR. 150mm, VYSTUŽIŤ SIEŤAMI KARI 150/150/6mm, PREPOJIŤ S JESTVUJÚCIMI MONOLITICKÝMI DOSKAMI
- HYDROIZOLÁCIA PROTI VZLÍNAJUCEJ VHLKOSTI - ASFALTOVÉ PÁSY, PREPOJIŤ S JESTVUJÚCIMI S PRESAHOM 200mm, IZOLOVAŤ SOKEL DO VÝŠKY 450mm NAD PRÍLAHLÝ TERÉN
- NAVRHOVANÉ NOSNÉ MURIVO A DOMŮROVKY NOSNÉHO MURIVA - PÓROBETÓNOVÉ TVÁRNICE SKLADOBNEJ BRŮBKY 300mm A 250mm, NA TENKOVRTVOVÚ LEPIACU MALTU TR. M5
- NAVRHOVANÉ NENOSNÉ DELIACE PRIEČKY A DOMŮROVKY NENOSNÉHO MURIVA - PÓROBETÓNOVÉ TVÁRNICE SKLADOBNEJ HRŮBKY 200mm, 150mm NA TENKOVRTVOVÚ LEPIACU MALTU TR. M5
- NADDOVERNÉ A NADOKENNE PREKLADY TYPOVÉ PODĽA VÝROBCU MUROVACIEHO MATERIÁLU
- FASÁDNE OKNÁ A DVERE ZASKLENÉ IZOLAČNÝM SKLOM, $U_w = 0,8 \text{ W/(m}^2\text{K)}$
- PRED REALIZÁCIOU VÝPLŇOVÝCH KONŠTRUKCIÍ JE POTREBNÉ JEDNOTLIVÉ STAVEBNÉ OTVORY NA STAVBE PRESNE ZAMERAŤ
- UVEDENÉ SÚ KOORDINAČNÉ ROZMERY OTVOROV
- VÝROBNÉ ROZMERY OKIEN A DVERÍ STANOVÍŤ V ZMYSLE STN 73 0540-2 S OHĽADOM NA UMOŽNENIE DILATÁCIE, ZABEZPEČENIE NULOVÉHO ZATEKANIA DO PRIPOJOVACEJ ŠKÁRY, MINIMALIZÁCIE ŠKÁROVEJ PRIEVZDUŠNOSTI A ZABEZPEČENIE DOSTATOČNEJ TEPELNEJ A ZVUKOVEJ IZOLÁCIE
- STYK VÝPLŇOVÝCH KONŠTRUKCIÍ S OBVODOVÝM PLÁŠŤOM BUDOVY PREVIESŤ V SÚLADE S STN 73 3134
- KONTAKTNÝ ZATEPLOVACÍ SYSTÉM FASÁDY PRÍSTAVBY - EPS HR. 100mm
- ZATEPLENIE OSTEŇÍ A NADPRAŽÍ OKIEN A DVERÍ - EPS HR. 30mm
- ZATEPLENIE SOKLA - XPS HR. 100mm
- ZATEPLENIE PODLAHY - EPS S150, HR. 80mm, $\lambda_D = 0,031 \text{ W.m}^{-1}\text{K}^{-1}$
- KERAMICKÁ DLAŽBA PROTIŠMYKOVÁ, UHOL SKLZU 19 - 27°, R11
- PODHLADY - SÁDROKARTÓNOVÉ DOSKY PROTIPOŽIARNE IMPREGNOVANÉ, POŽIARNÁ ODOLNOSŤ 30min.
- NOSNÚ KONŠTRUKCIU PODHLADU Z CD/UD PROFILOV V MIESTE VYBÚRANEJ PRIEČKY PREPOJIŤ CD PROFILMI, ZAVESENIE PREVIESŤ K STREŠNÝM VAZNÍKOM
- PRED ZAČATÍM BETÓNOVANIA MONOLITICKÝCH KONŠTRUKCIÍ, VYNECHAŤ OTVORY PRE PRECHODY POTRUBÍ A INŠTALÁCIÍ CEZ KONŠTRUKCIE
- ZÁBRADLIE OKRAJA SCHODISKA OCELOVÉ, VÝŠKA MADLA 1000mm
- UMÝVAČKA RIADU PRIECHODOVÁ, AD ECO1000, JESTVUJÚCA

- PV - PODLAHOVÝ VPUSŤ NAVRHOVANÝ
PZ - PODLAHOVÝ ŽLAB NAVRHOVANÝ
KLi - NOVÁ POLOHA VNÚTORNEJ KLIMATIZAČNEJ JEDNOTKY
KLe - NOVÁ POLOHA VONKAJŠEJ KLIMATIZAČNEJ JEDNOTKY
RD1 - NOVÁ POLOHA DEMONTOVANÉHO RADIÁTORA Z MIESTNOSTI 113
RD2 - NAVRHOVANÝ REBRÍKOVÝ RADIÁTOR
EO - ZÁVESNÝ ELEKTRICKÝ ZÁSOBN. OHRIEVAČ VODY, 150L
RP - NOVÁ POLOHA PLYNOVÉHO RADIÁTORA
P - PRÁŠKOVÝ HASIACI PRÍSTROJ ABC 6kg

OZN.	ZARIADENIE
1	ELEKTRICKÝ KONVETOMAT
2	NEREZOVÁ PODSTAVA POD KONVEKTOMAT
3	DIGESTOR NAD KONVEKTOMAT
4	PLYNOVÉ VARIDLO
5	ELEKTRICKÁ FRITÉŽA - 1x 18 l.
6	ELEKTRICKÁ PANVICA - 80 l.
7	ELEKTRICKÝ KOTOL - 100 l. /150 l.
8	NEREZOVÝ STÔL S 2x POLICOU
9	NEREZOVÁ PODSTOLOVÁ CHLADNIČKA - 120 l.
10	DIGESTOR NAD UMÝVAČKU RIADU
11	NEREZOVÁ CHLADNIČKA 600 l.
12	NEREZOVÁ MRAZNIČKA 600 l.
13	REŽÓN S OHREVNOU POLICOU
14	OHREVNÝ STÔL 3x GN 1/1
15	NEREZOVÝ STÔL S 2x POLICOU
16	NEREZOVÝ STÔL S DREZOM A POLICOU
17	NEREZOVÝ REGÁL 5x PLNÁ POLICA
18	NEREZOVÝ STÔL BEZ POLICE


TABUĽKA MIESTNOSTÍ 1.NP - NAVRHOVANÝ STAV					
Č.M.	MIESTNOSŤ	Plocha (m2)	PODLAHA		STROP
			ZNAČKA	POPIS	
101	CHODBA	27,75		Keramická dlažba	Omietka vápenná
102	KANCELÁRIA - STAROSTA	52,20		PVC	SDK podhl'ad
103	KANCELÁRIA - SEKRETARIÁT	28,45		PVC	Omietka vápenná
104	WC PERSONÁL	2,50		PVC	Keramický obklad do výšky 1400
105	WC PERSONÁL	2,50		Keramická dlažba	Keramický obklad do výšky 1400
106	KANCELÁRIA	23,73		PVC	Omietka vápenná
107	KANCELÁRIA	19,15		PVC	Omietka vápenná
108	KANCELÁRIA	18,73		PVC	Omietka vápenná
109	ZASADAČKA	71,63		PVC	Omietka vápenná
110A	UMÝVANIE PREPRAVNÝCH NÁDOB	7,42	P2	Keramická dlažba protišmyková	Keramický obklad po celej výške; K01
111A	KUCHYŇA	40,32	P2	Keramická dlažba protišmyková	Keramický obklad po celej výške; K01
111B	SKLAD DKP	0,85	P2	Keramická dlažba protišmyková	Keramický obklad po celej výške; K01
113A	SUCHÝ SKLAD	8,93	P1	Keramická dlažba protišmyková; +Vyspravenie podlahy	Keramický obklad po celej výške; K02
113B	ZÁDVERIE	8,88	P2	Keramická dlažba protišmyková	Omietka vápenná; Soklík; Umývateľný náter
113C	HRUBÁ PRÍPRAVA	1,70	P2	Keramická dlažba protišmyková	Keramický obklad po celej výške; K01
114	VSTUP - CHODBA	5,35		Keramická dlažba	Omietka vápenná
115	POŠTA KANCELÁRIA	26,64		PVC	Omietka vápenná
116	POŠTA KLIENTI	16,20		Keramická dlažba	Omietka vápenná
117	WC PERSONÁL	2,47		Keramická dlažba	Keramický obklad do výšky 1400
118	VSTUP. ŠATŇA	56,00		Keramická dlažba	Drevený obklad do výšky 1150
119	VIACÚČELOVÁ SÁLA	248,27		Parkey	Omietka vápenná
120	CHODBA	61,09		Keramická dlažba	Omietka vápenná
121	TECHNICKÁ MIESTNOSŤ	7,01		Keramická dlažba	Keramický obklad do výšky 1400
122	WC MUŽI	7,80		Keramická dlažba	Keramický obklad do výšky 1400
123	PREDIEŇ WC MUŽI	4,59		Keramická dlažba	Keramický obklad do výšky 1400
124	WC BEZBARIÉROVÉ	4,59		Keramická dlažba	Keramický obklad do výšky 1400
125	PREDIEŇ - WC ŽENY	3,70		Keramická dlažba	Keramický obklad do výšky 1400
126	WC ŽENY	7,16		Keramická dlažba	Keramický obklad do výšky 1400
127	UPRATOVAČKA	3,85		Keramická dlažba	Keramický obklad do výšky 1400
128	ZÁKULISIE	12,24		PVC	Omietka vápenná
129A	ŠATŇA PERSONÁL	10,16	P2	Keramická dlažba protišmyková	Omietka vápenná; Soklík; Umývateľný náter
129B	PREDIEŇ	0,64	P2	Keramická dlažba protišmyková	Omietka vápenná; Soklík; Umývateľný náter
129C	ŠATŇA MUŽI	3,52		PVC	Omietka vápenná; Soklík; Umývateľný náter
130	SPRCHA WC	4,42		Keramická dlažba protišmyková	Keramický obklad po celej výške
131	ŠATŇA ŽENY	16,51		PVC	Omietka vápenná
132	SPRCHA WC	4,67		Keramická dlažba protišmyková	Keramický obklad po celej výške
133	JAVISKO	52,97		Keramická dlažba	Omietka vápenná
37		874,57 m ²			

- K01 - KERAMICKÝ OBKLAD PRIESTOROV S VYSOKOU VHLKOSŤOU
- KERAMICKÝ OBKLAD+ ŠAKROVACIA HMOTA 8mm
 - LEPIACA HMOTA S CEMENTOVÝM SPOJIVOM 7mm
 - HYDROIZOLAČNÝ STIERKA NA BÁZE CEMENTU 2mm
 - V DVOCH VRSTVÁCH, 2x1mm
 - PENETRÁCIA
 - VNÚTORNÁ / OBVODOVÁ NOSNÁ STENA / PRIEČKA

- K02 - KERAMICKÝ OBKLAD
- KERAMICKÝ OBKLAD+ ŠAKROVACIA HMOTA 8mm
 - LEPIACA HMOTA S CEMENTOVÝM SPOJIVOM 7mm
 - PENETRÁCIA
 - VNÚTORNÁ / OBVODOVÁ NOSNÁ STENA / PRIEČKA

LEGENDA MATERIÁLOV

	ZEMINA POVODNÁ
	ZEMINA NASYPANÁ
	ŠTRKOVÝ ZÁSYP
	BETÓN PROSTÝ
	BETÓN VYSTUŽENÝ
	DREVENÉ KONŠTRUKCIE
	MURIVO PÓROBETÓNOVÉ
	MURIVO TEHLOVÉ NOSNÉ
	MURIVO TEHLOVÉ NENOSNÉ
	TEPELNÁ IZOLÁCIA EPS
	TEPELNÁ IZOLÁCIA MINERÁLNA VLNA
	TEPELNÁ IZOLÁCIA XPS
	TEPELNÁ IZOLÁCIA PIR
	HYDROIZOLÁCIA
	KONŠTRUKCIE JESTVUJÚCE
	KONŠTRUKCIE BÚRANÉ
	KONŠTRUKCIE NAVRHOVANÉ

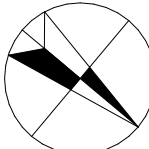

±0,000 = PODLAHA 1.NP

ZODP. PROJEKTANT		PROJEKTANT		IPV Ing. Peter Berezňák - IPV Kollárova 1259/21 Snina 069 01 +421 907 18 99 44 p.berezňak@gmail.com		
Ing. Peter Berezňák		Ing. Peter Berezňák				
STAVBA: STAVEBNÉ ÚPRAVY ZA ÚČELOM ZRIADENIA KUCHYNE						
MIESTO:	parc.č. C KN 1537/3, 1537/4,k.ú. Belá nad Cirochou		DIEL:	ARCH	FORMÁT:	594 x 420mm (6xA4)
INVESTOR:	Obec Belá nad Cirochou, Osloboditeľov 535/33, 067 81 Belá nad Cirochou		STUPEŇ:	SP, RP	DÁTUM:	05/2022
OBJEKT:	SO 01 - OBECNÝ DOM		KÓTOVANÉ:	mm	MIERKA:	1:50
PREDMET VÝKRESU: PÔDORYS 1.NP – NAVRHOVANÝ STAV						ČÍSLO VÝKRESU: D.01.05