

Dohoda o podmienkach zrušenia plynovodu, úhrade ceny za 1 kus prípojovacieho plynovodu

uzavretá v zmysle ustanovenia § 269 ods. 2 Obchodného zákonníka (ďalej len ako „Dohoda“)

medzi:

Obchodné meno:	SPP - distribúcia, a.s.
Sídlo:	Mlynské nivy 44/b, 825 11 Bratislava
Zastúpená:	Ing. Martin Holý, generálny riaditeľ
IČO:	35 910 739
DIČ:	2021931109
IČ DPH:	SK 2021931109
Bankové spojenie:	VÚB a. s., Bratislava, Dulovo nám.
Číslo účtu:	1119353/0200
IBAN:	SK 74 0200 0000 0000 0111 9353
SWIFT:	SUBASKBX
	Akciová spoločnosť zapísaná v Obchodnom registri Okresného súdu Bratislava I, Oddiel: Sā, vložka číslo: 3481/B

(ďalej aj ako „**Oprávnený**“)

a

Obchodné meno:	Obec Belá nad Cirochou
Adresa:	Osloboditeľov 535/33, 067 81 Belá nad Cirochou
IČO:	00322814
DIČ:	2020794435
IČ DPH:	Nie je plátca DPH
Bankové spojenie:	VÚB a.s.
Číslo účtu:	
IBAN:	SK59 0200 0000 0000 22420532
SWIFT:	

(ďalej aj ako „**Povinný**“)

Oprávnený s Povinným ďalej spoločne označovaní ako „**Zmluvné strany**“.

Povinný je vlastníkom nehnuteľnosti (spoluvlastnícky podiel 1/1) zapísanej na LV č. 1462 vedenom Okresným úradom Snina, katastrálnym odborom, nachádzajúcej sa v katastrálnom území Belá nad Cirochou, obec Belá nad Cirochou, okres Snina, ako pozemok s parcelným číslom 868/2 o výmere 47,0 m² – zastavaná plocha a nádvorie (ďalej ako „pozemok“).

Na pozemku sa nachádza 1 kus stredotlakového prípojovacieho oceľového plynovodu DN 32; PN 300 kPa (ďalej ako „STL2 prípojovací plynovod“), ktorý tvorí súčasť distribučnej siete plynovodov. Oprávnený je prevádzkovateľom distribučnej siete plynovodov na území Slovenskej republiky.

Povinný má záujem zrušiť 1 kus STL2 prípojovacieho plynovodu a za týmto účelom sa uzatvára dohoda s nasledovným obsahom:

I.

Predmetom tejto Dohody je určenie podmienok zrušenia 1 kusu STL2 pripojovacieho plynovodu, stanovením ceny úseku 1 kus STL2 pripojovacieho plynovodu nachádzajúceho sa v obci Belá nad Cirochou, ulica Vihorlatská 936 v celkovej dĺžke 2,46 m a podmienky zaplatenia ceny za úsek 1 kusu STL2 pripojovacieho plynovodu (ďalej v texte Dohody ako „úsek 1 kus STL2 pripojovacieho plynovodu“).

Identifikácia úseku 1 kus STL2 pripojovacieho plynovodu je graficky znázornená na snímke, ktorá tvorí neoddeliteľnú súčasť tejto Dohody ako jej príloha č. 1.

Predmetný úsek 1 kus STL2 pripojovacieho plynovodu bol uvedený do prevádzky v roku 1995.

II.

Existencia úseku 1 kus STL2 pripojovacieho plynovodu bráni Povinnému v realizácii jeho investičného zámeru. Zmluvné strany sa dohodli, že Povinný po splnení podmienok uvedených v tejto Dohode, úsek 1 kus STL2 pripojovacieho plynovodu odkúpi a odpojí od distribučnej siete plynovodov Oprávneného.

III.

Zmluvné strany sa dohodli na cene za odkúpenie úseku 1 kus STL2 pripojovacieho plynovodu vo výške **249,00 EUR**, (slovom: dvestoštyridsaťdeväť Eur, 0 centov) **bez DPH**. K cene podľa predchádzajúcej vety bude uplatnená DPH v zmysle platného zákona č. 222/2004 Z. z. o dani z pridanej hodnoty v platnom znení v čase poskytnutia plnenia podľa tejto Dohody. Povinný sa zaväzuje uhradiť Oprávnenému cenu na účet IBAN: SK 74 0200 0000 0000 0111 9353 vedený vo VÚB, a.s. do 7 (slovom: siedmich) dní odo dňa uzavretia tejto Dohody **platbu vo výške 298,80 EUR** (slovom: dvestodeväťdesiatosem Eur, 80 centov), ktorá predstavuje cenu úseku 1 kus STL2 pripojovacieho plynovodu, ku ktorej bola v zmysle zákona uplatnená DPH. Scan dokladu o úhrade ceny úseku 1 kus STL2 pripojovacieho plynovodu je Povinný zaslať bezodkladne po vykonaní úhrady e-mailom Oprávnenému, a to na e-mailovú adresu: Rastislav.Kudrik@spp-distribucia.sk. Po pripísaní vyššie uvedenej sumy na účet Oprávneného, Oprávnený vystaví faktúru na prijatú platbu, ktorá bude zaslaná na adresu sídla Povinného uvedeného v záhlaví tejto Zmluvy. Faktúru za dodanie tovaru (1 kus STL2 pripojovacieho plynovodu) vystaví Oprávnený do 15 dní odo dňa odpojenia 1 kus STL2 pripojovacieho plynovodu, t.j. dňa, kedy Povinný nadobudne vlastnícke právo k 1 kus STL2 pripojovacieho plynovodu v zmysle článku VI. Dohody.

IV.

Povinný sa týmto zaväzuje, že úsek 1 kus STL2 pripojovacieho plynovodu na vlastné náklady riadne odpojí z distribučnej siete Oprávneného, pričom si je vedomý, že k odpojeniu môže pristúpiť až po zaplatení ceny za úsek 1 kus STL2 pripojovacieho plynovodu v zmysle čl. III tejto Dohody a po schválení technologického postupu odpojenia tohto úseku Oprávneným. Povinný berie na vedomie, že Oprávnený neschváli technologický postup pred tým, ako Povinný uhradí Oprávnenému cenu úseku 1 kus STL2 pripojovacieho plynovodu podľa článku III. tejto Dohody. Kópia technologického postupu sa po jeho schválení Oprávneným stane prílohou tejto Dohody. Povinný si je zároveň vedomý, že na účely realizácie odpojenia/odstránenia úseku 1 kus STL2 pripojovacieho plynovodu je povinný zabezpečiť povolenie/povolenia vyžadované na tento účel platnou legislatívou.

V.

Odpojenie úseku 1 kus STL2 pripojovacieho plynovodu bude vykonané takým spôsobom, že na distribučnej sieti zostane napojená len minimálna časť pripojovacieho plynovodu, pričom táto časť bude zaslepená (uzavretá) spôsobom spresneným v technologickom postupe, aby nedochádzalo k úniku zemného plynu (ďalej len „zaslepená časť“).

VI.

Povinný nadobudne vlastnícke právo k úseku 1 kus STL2 pripojovacieho plynovodu dňom jeho odpojenia od existujúcej distribučnej siete Oprávneného podľa technologického postupu schváleného Oprávneným. Povinný nadobudne vlastnícke právo len k odpojenej časti úseku 1 kus STL2 pripojovacieho plynovodu nachádzajúceho sa za zaslepenou časťou.

VII.

Povinný musí odpájať úsek 1 kus STL2 pripojovacieho plynovodu v súlade so schváleným technologickým postupom a tak, aby nedochádzalo ku škodám. V prípade, ak bude pri odpájaní spôsobená škoda, Povinný za túto škodu bude zodpovedný a zaväzuje sa najmä uhradiť Oprávnenému skutočne spôsobenú škodu, ako aj náklady Oprávneného spojené s uplatnením si nároku na náhradu škody, resp. s riešením škodovej udalosti.

VIII.

Táto Dohoda nadobúda platnosť a účinnosť dňom jej podpísania zástupcami Zmluvných strán. Je vyhotovená v troch exemplároch, v jednom pre Povinného a v dvoch pre Oprávneného.

Príloha k tejto Dohode:

- Grafické znázornenie úseku 1 kus STL2 pripojovacieho plynovodu určeného na odpojenie

V Bratislave, dňa:

17. 10. 2017

V Bratislave, dňa: 25. 9. 2017

Za oprávneného :

Ing. Martin Holý
generálny riaditeľ
SPP- distribúcia, a.s.

Oprávnený

SPP - distribúcia, a.s.
Mlynské nivy 44/5
825 11 BRATISLAVA 26
IČO: 35910739, IČ DPH: SK2021631103


Za povinného :

Obec Belá nad Cirochou

Povinný

JÁN VAJDA
starosta obce Belá nad Cirochou



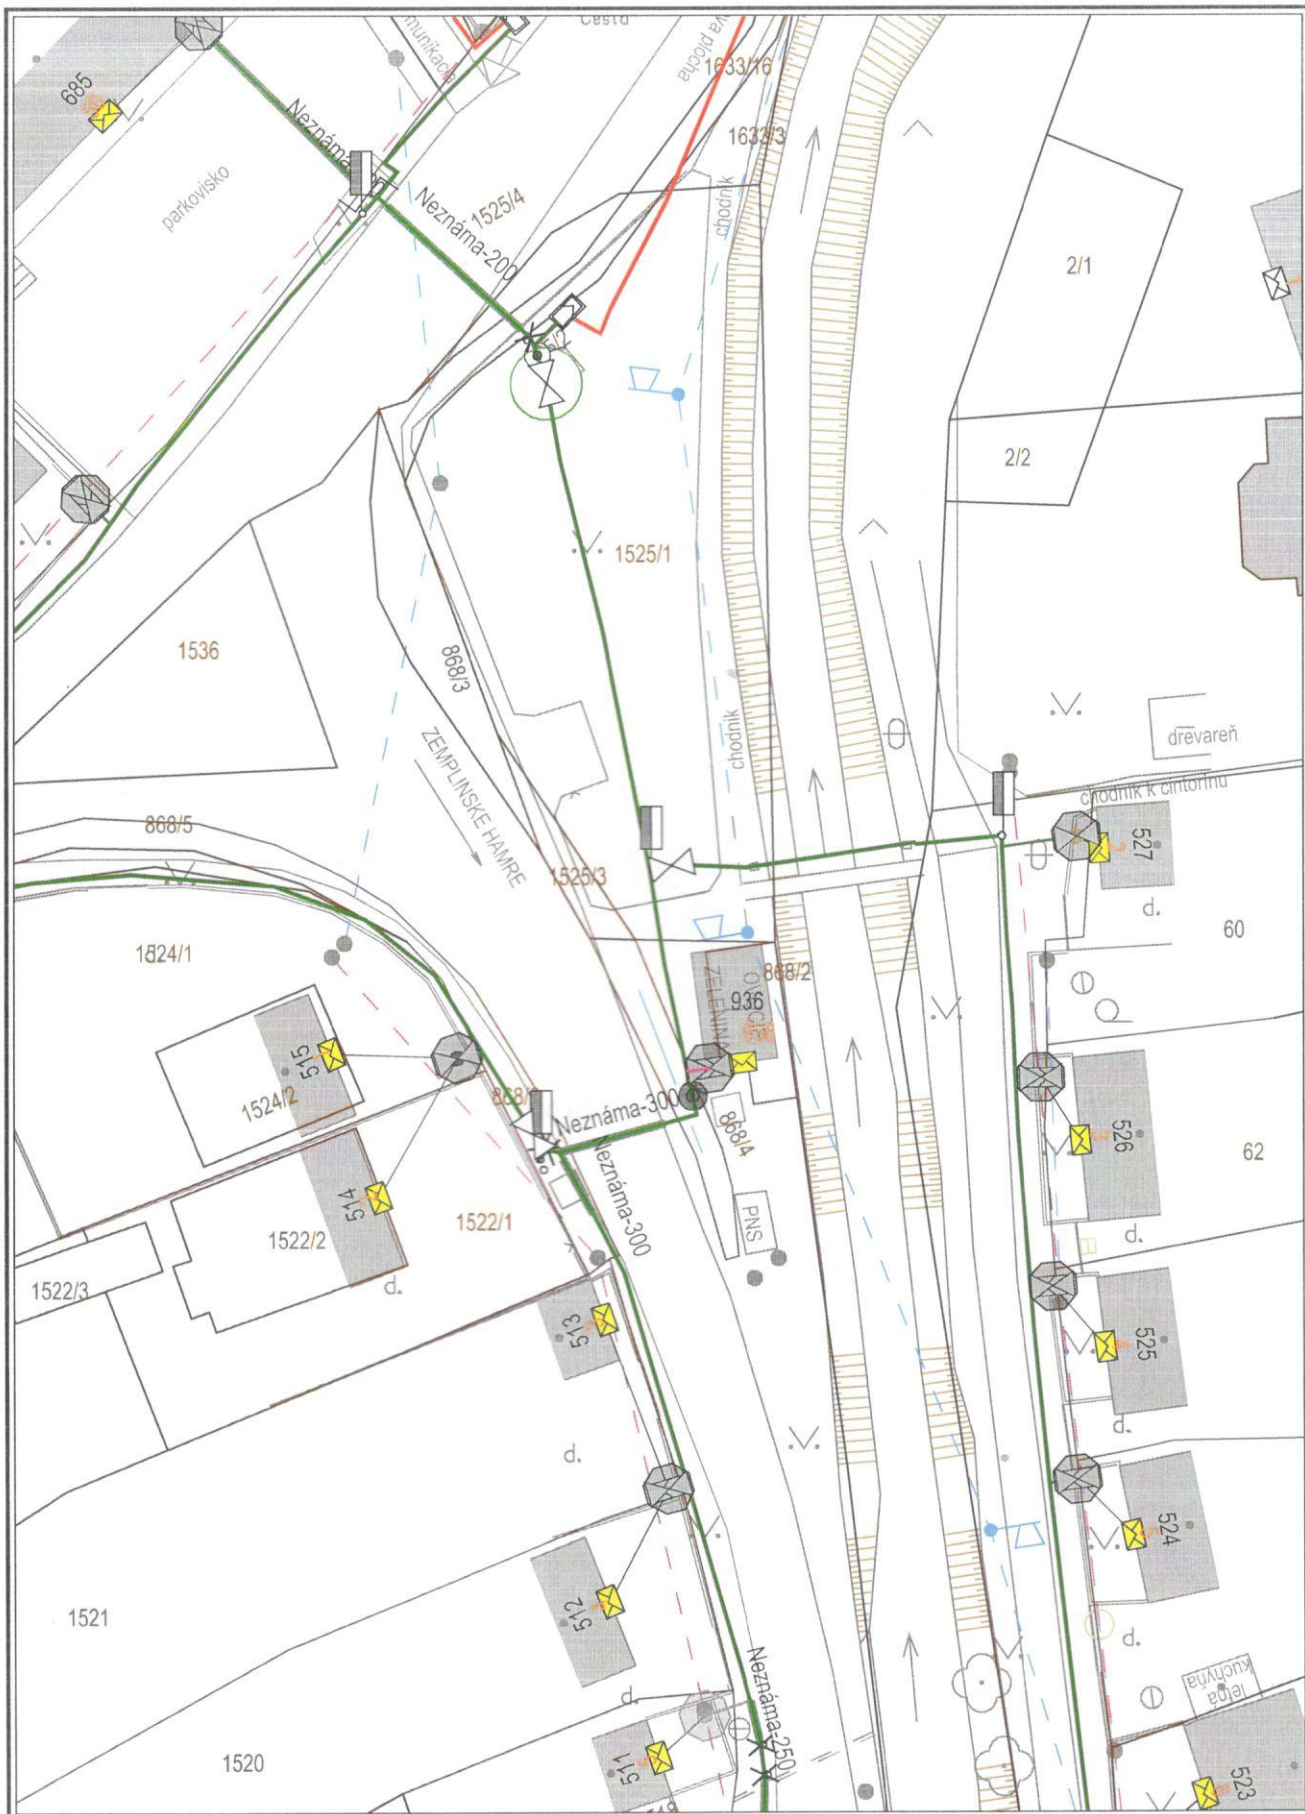

Dátum: 13.09.2017

Vytvoril: kudrik

M 1:500



Použitie v súlade s internými predpismi.

© SPP - distribúcia, a.s.; ÚGKK SR