


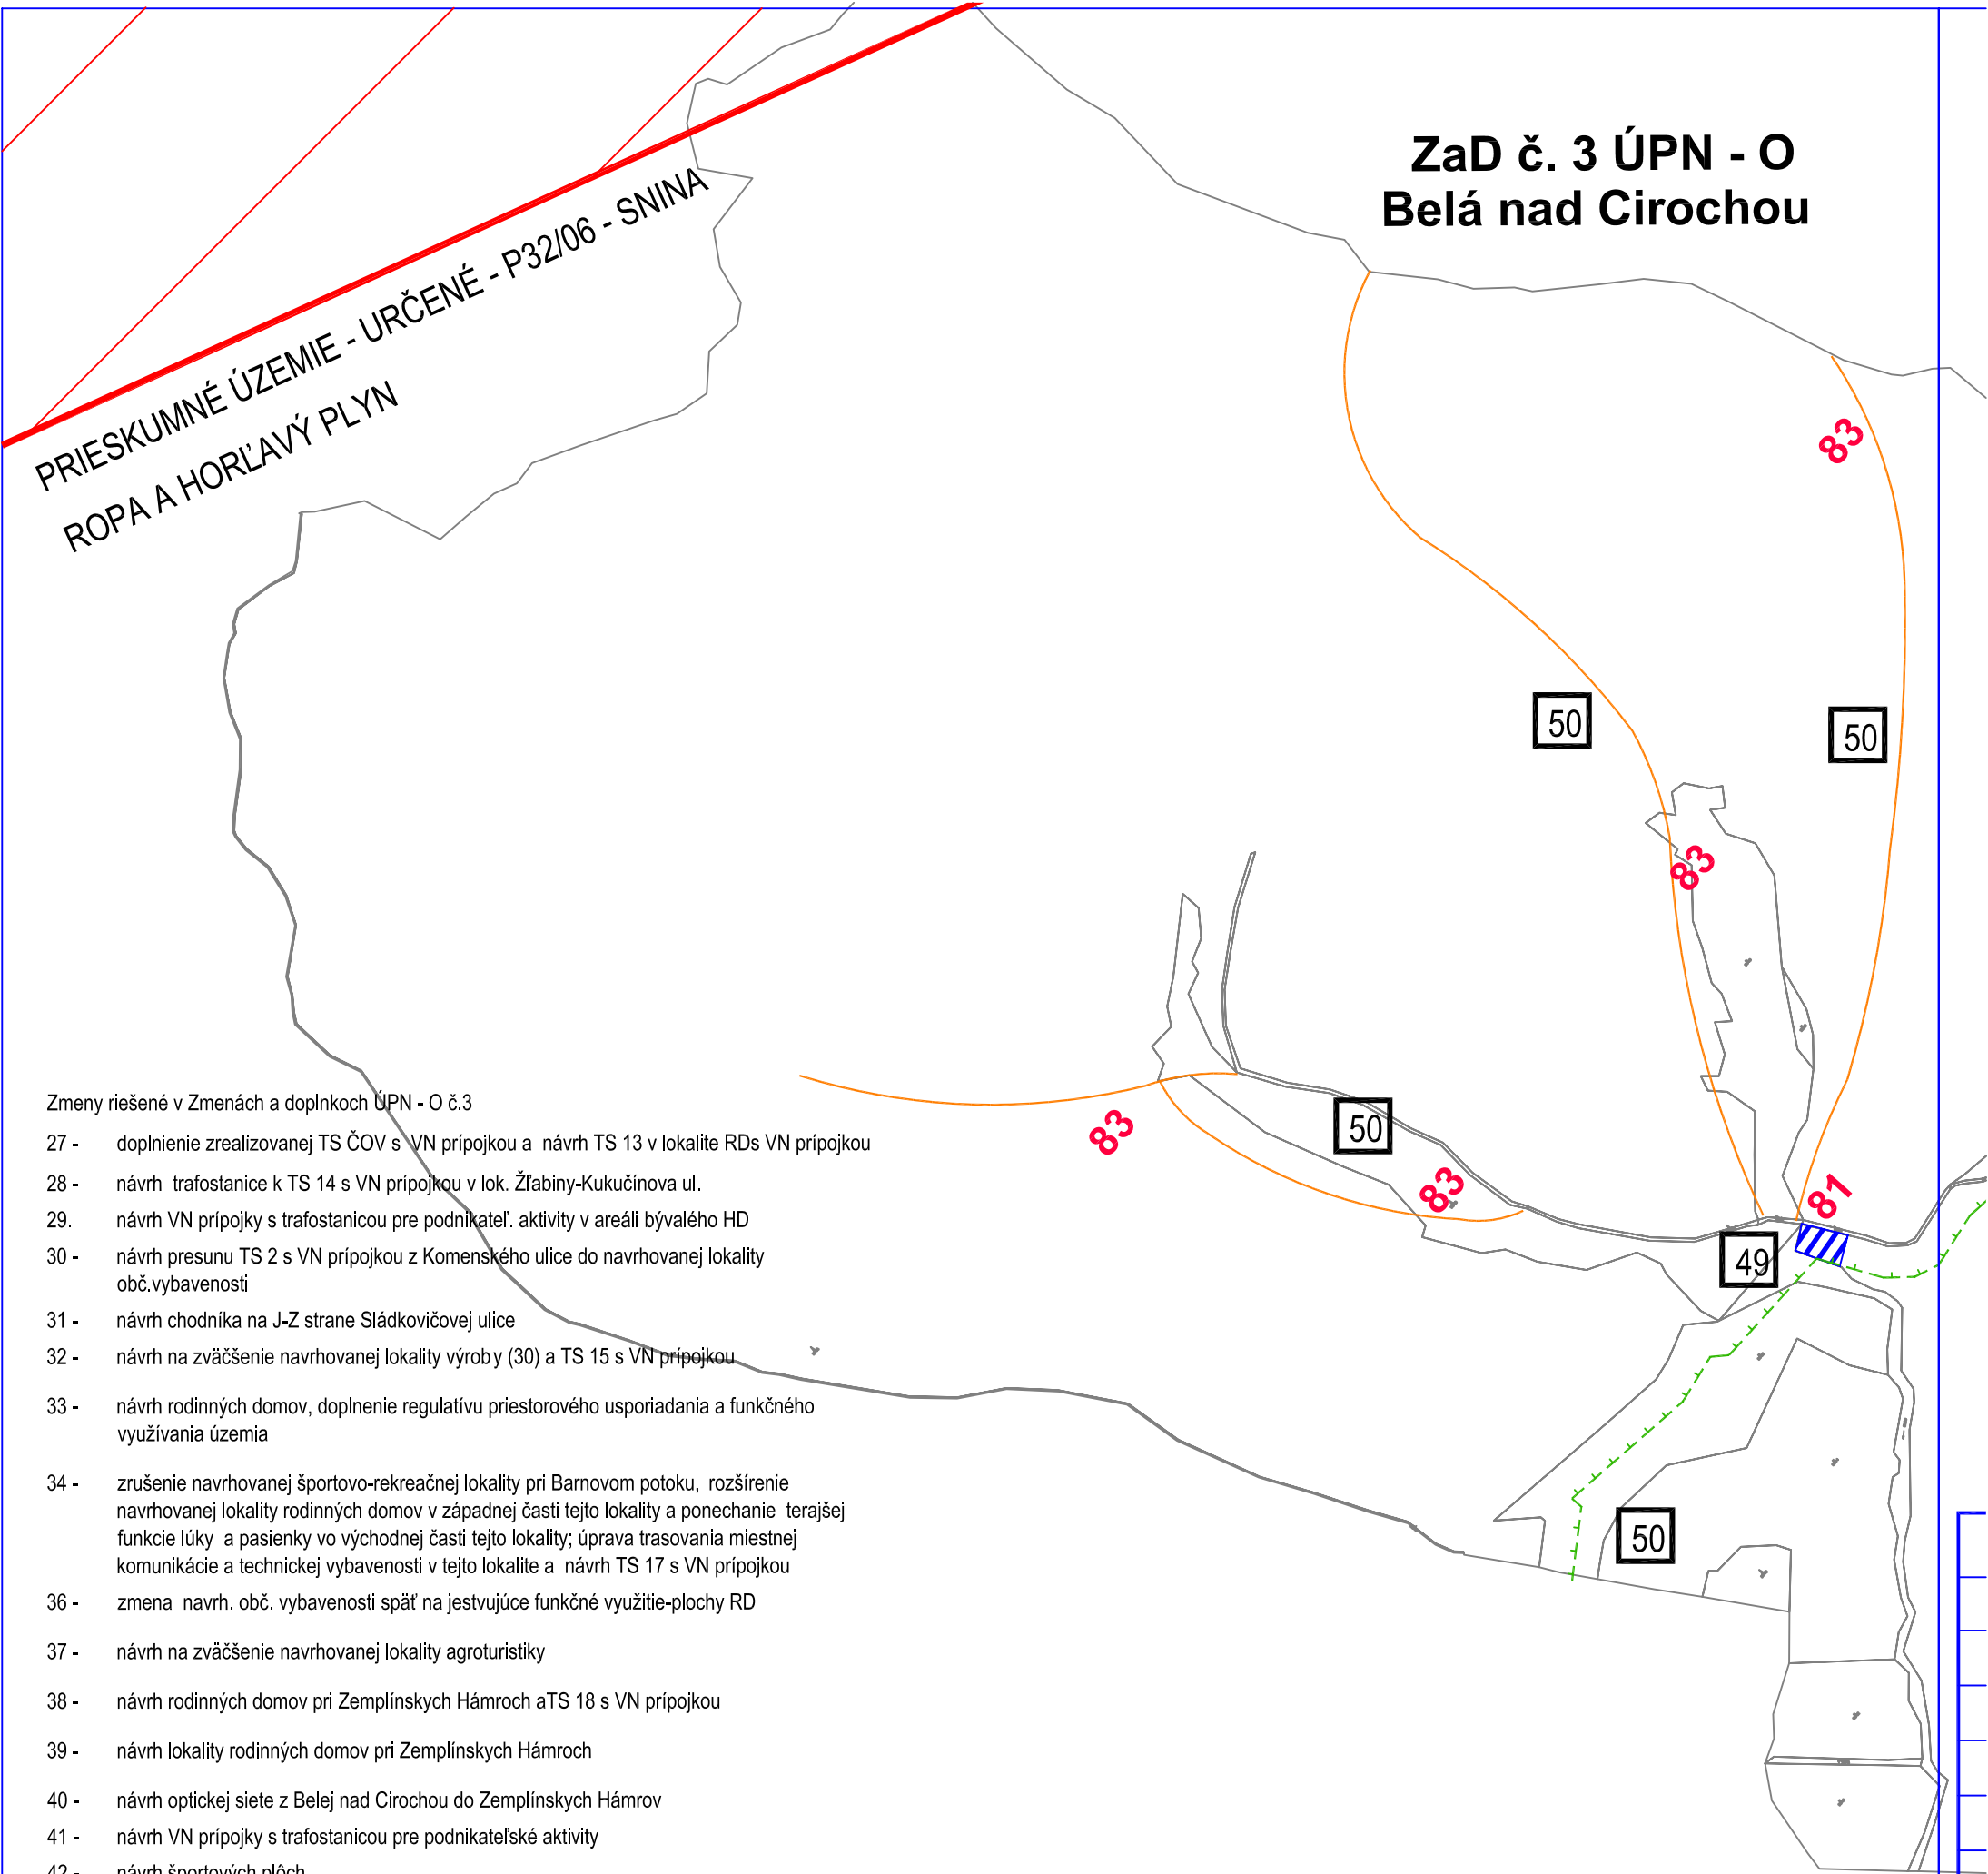


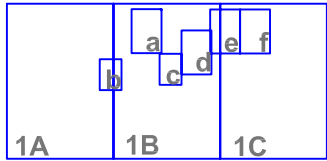

- Zmeny riešené v Zmenách a doplnkoch ÚPN - O č.3
- 27 - doplnenie zrealizovanej TS ČOV s VN prípojkou a návrh TS 13 v lokalite RDs VN prípojkou
 - 28 - návrh trafostanice k TS 14 s VN prípojkou v lok. Žľabiny-Kukučínova ul.
 - 29. návrh VN prípojky s trafostanicou pre podnikateľ. aktivity v areáli bývalého HD
 - 30 - návrh presunu TS 2 s VN prípojkou z Komenského ulice do navrhovanej lokality obč.vybavenosti
 - 31 - návrh chodníka na J-Z strane Sládkovičovej ulice
 - 32 - návrh na zväčšenie navrhovanej lokality výroby (30) a TS 15 s VN prípojkou
 - 33 - návrh rodinných domov, doplnenie regulatívu priestorového usporiadania a funkčného využívania územia
 - 34 - zrušenie navrhovanej športovo-rekreačnej lokality pri Barnovom potoku, rozšírenie navrhovanej lokality rodinných domov v západnej časti tejto lokality a ponechanie terajšej funkcie lúky a pasienky vo východnej časti tejto lokality; úprava trasovania miestnej komunikácie a technickej vybavenosti v tejto lokalite a návrh TS 17 s VN prípojkou
 - 36 - zmena navrh. obč. vybavenosti späť na jestvujúce funkčné využitie-plochy RD
 - 37 - návrh na zväčšenie navrhovanej lokality agroturistiky
 - 38 - návrh rodinných domov pri Zemplínskych Hámroch a TS 18 s VN prípojkou
 - 39 - návrh lokality rodinných domov pri Zemplínskych Hámroch
 - 40 - návrh optickej siete z Belej nad Cirochou do Zemplínskych Hámrov
 - 41 - návrh VN prípojky s trafostanicou pre podnikateľské aktivity
 - 42 - návrh športových plôch
 - 43 - návrh cykloturistického chodníka do Dlhého n/Cirochou
 - 44 - návrh navrhovanej plochy na komerčnú vybavenosť na detské ihrisko, pešie plochy a parkovisko
 - 46. návrh úpravy Cirochy na Q100 ročnú vodu
 - 47. návrh rodinných domov v lokalite Severovýchod a prístupovej komunikácie do lokality
 - 48. návrh preložky VN vedenia a TS 16 v lokalite RD Severovýchod
 - 49. návrh požiarnej nádrže
 - 50. návrh dostavby jestvujúcich lesných ciest z kat. L3 na L2 a zakreslenie ochranného pásma lesa v lokalite Bukovo
 - 51. návrh dostavby jestvujúcich lesných ciest z kat. L3 na L1 a L2 a zakreslenie ochranného pásma lesa v lokalite Vyšného pasienkového a lesného spoločenstva a Vyšného urbáriátu

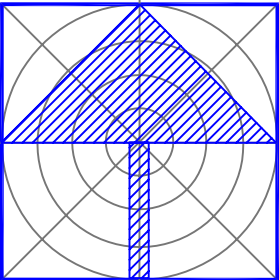

KLAD LISTOV

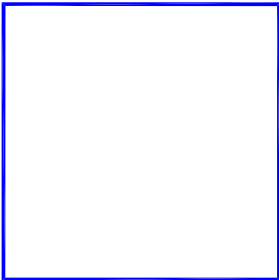

ZaD č.3 ÚPN -O BELÁ N/CIROCHOU		URBA,s.r.o.	
OBSTARÁVATEL	OBEC BELÁ NAD CIROCHOU	JAKOBYHO 14 040 01 KOŠICE	
OBSTARÁVATEL 52 stavieb, zákona	RNDr. PETER BOHUŠ	Č. PARE	Č. VÝKR.
SPRACOVATEL	Ing. arch. EVA MAČÁKOVÁ		1A
KOMPLEXNÝ VÝKRES PRIEST. USPORIADANIA A FUNKČNÉHO VYUŽÍVANIA ÚZEMIA		1 : 10 000 02/2014	

SCHVÁLENÉ

obecným zastupiteľstvom v Belej nad Cirochou

uznesením č. zo dňa

VZN č. zo dňa

.....

Ján Vajda

starosta obceBelá nad Cirochou