



ZaD č. 3 ÚPN - O
Belá nad Cirochou

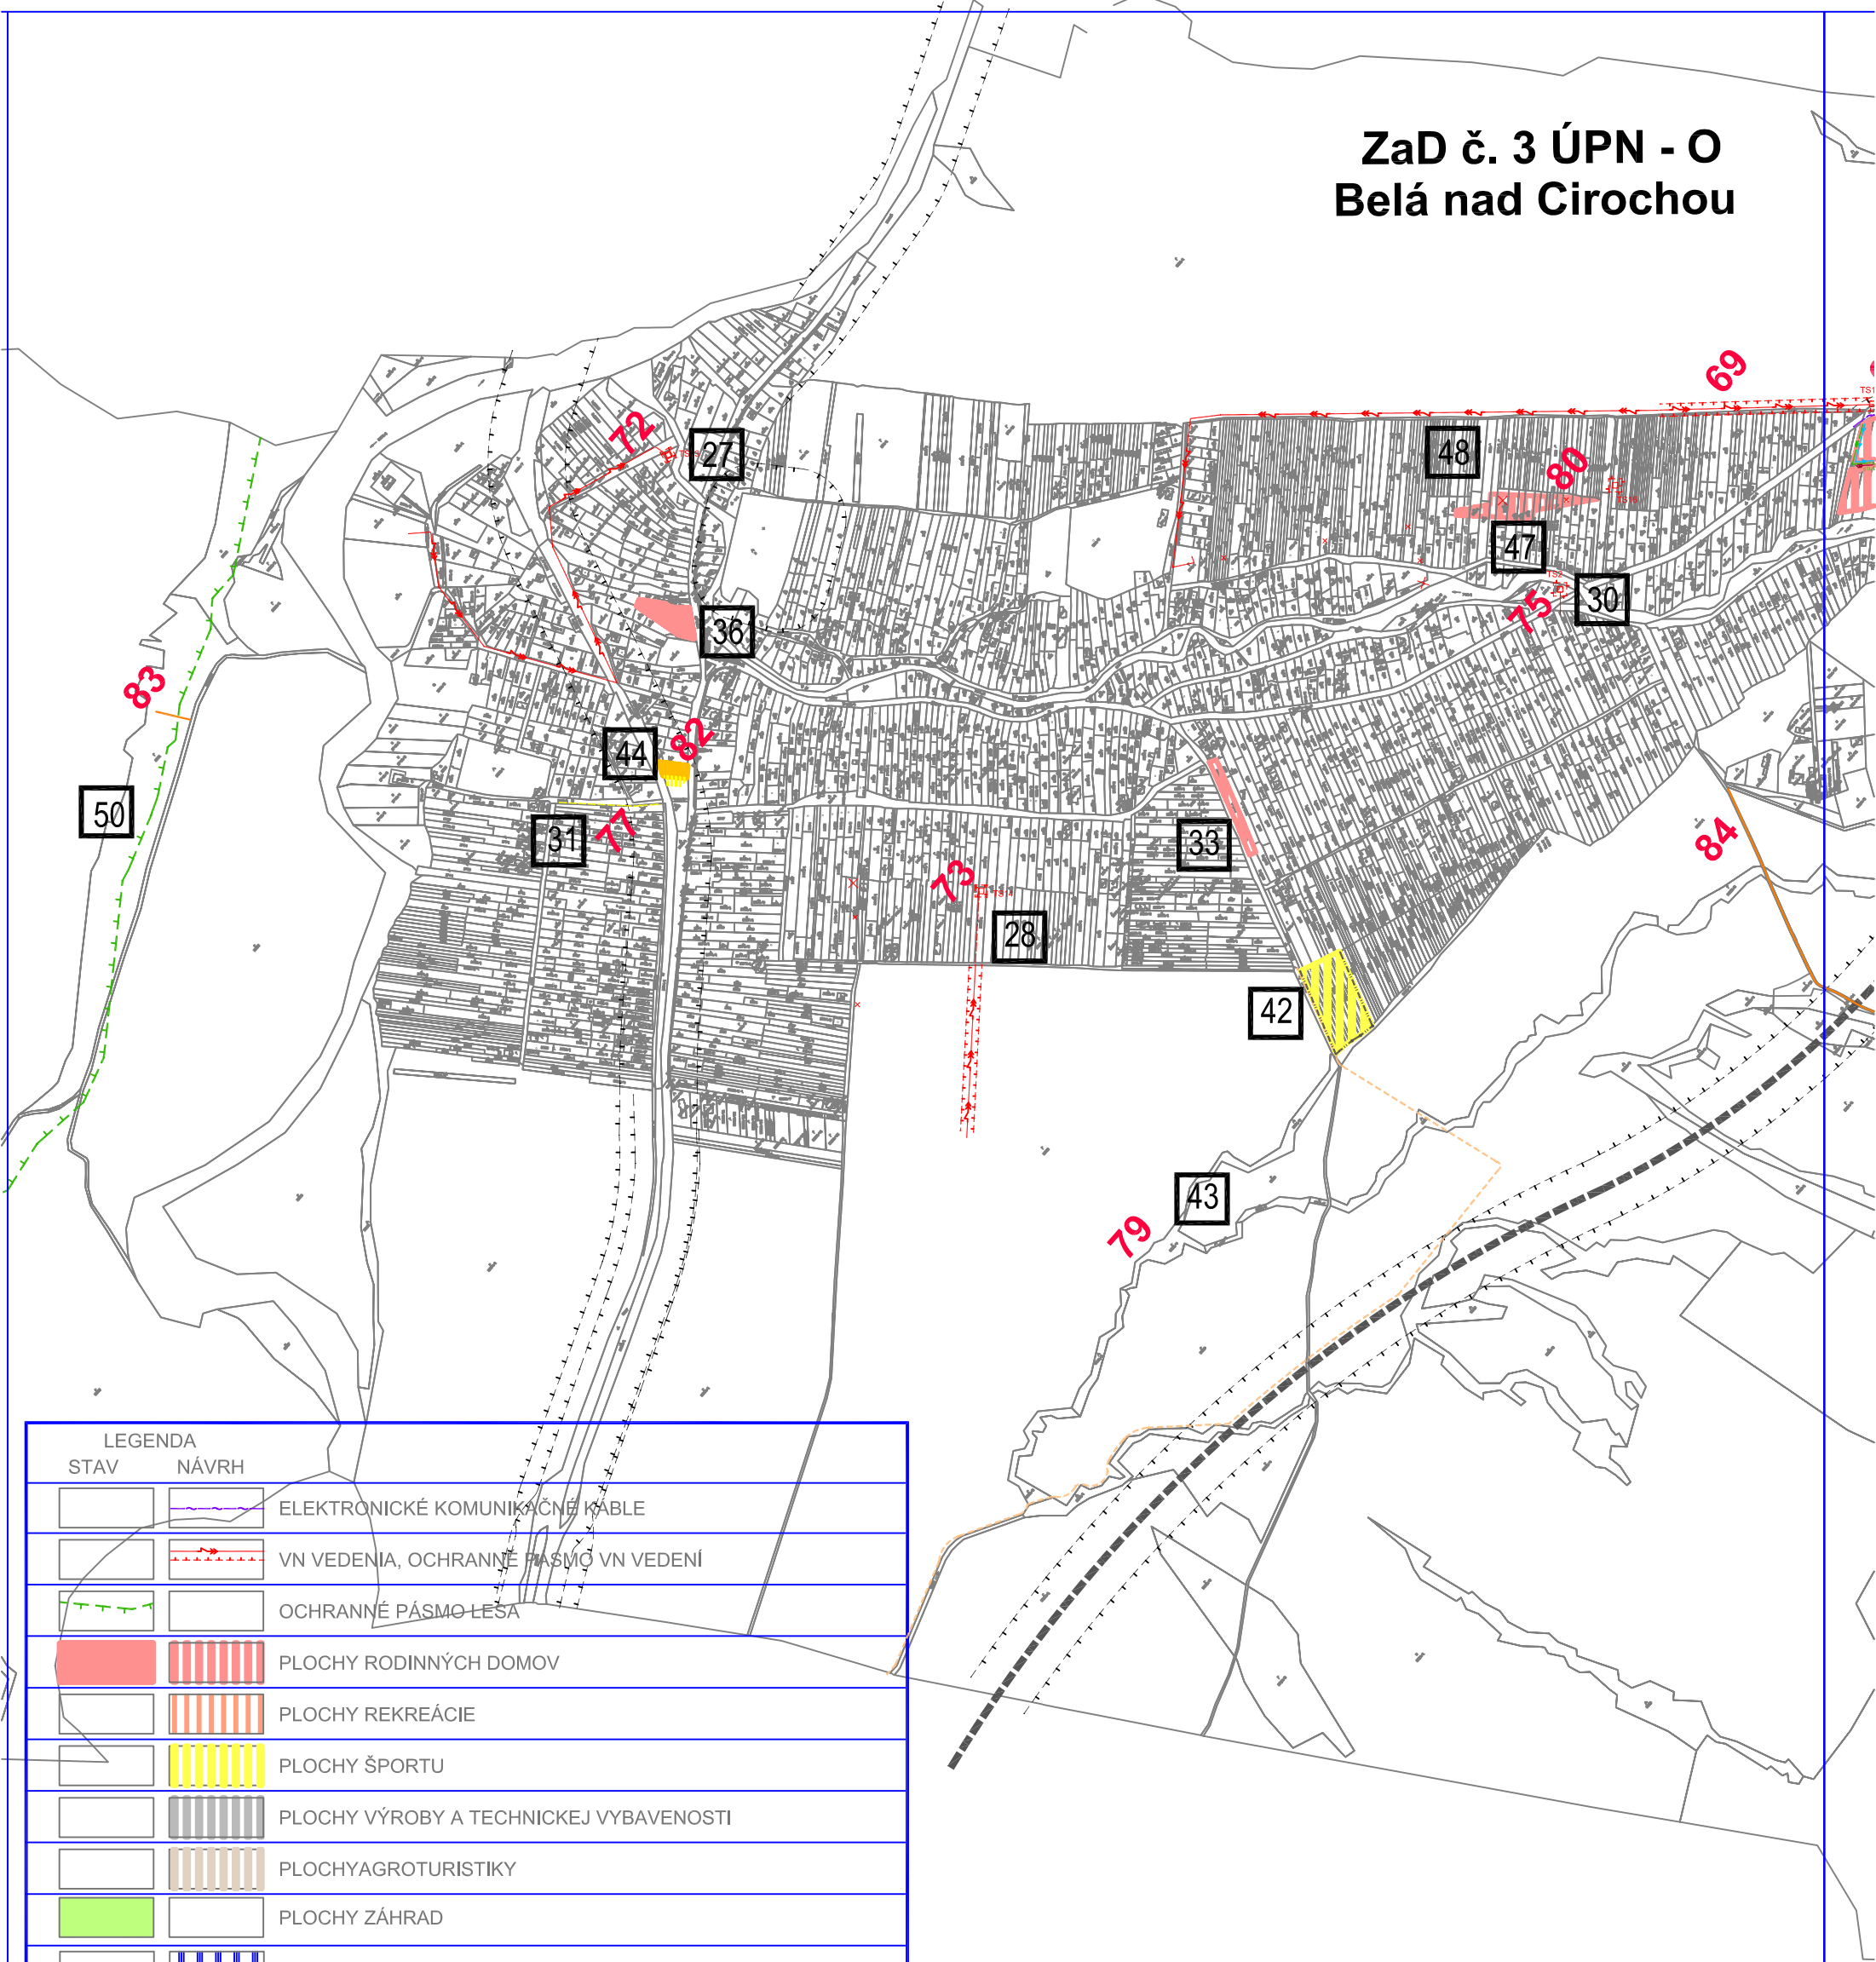



LEGENDA		
STAV	NÁVRH	
		ELEKTRONICKÉ KOMUNIKAČNÉ KÁBLE
		VN VEDENIA, OCHRANNÉ PÁSMO VN VEDENÍ
		OCHRANNÉ PÁSMO LEŠA
		PLOCHY RODINNÝCH DOMOV
		PLOCHY REKREÁCIE
		PLOCHY ŠPORTU
		PLOCHY VÝROBY A TECHNICKEJ VYBAVENOSTI
		PLOCHY AGROTURISTIKY
		PLOCHY ZÁHRAD
		VODNÉ TOKY A PLOCHY
		ČÍSLO VEREJNOPROSPEŠNEJ STAVBY
		PARKOVISKÁ
		MIESTNE KOMUNIKÁCIE NOVÉ A NAVRHOVANÉ NA REKONŠTR.
		CYKLOTURISTICKÁ TRASA
		ÚČEL. KOMUNIKÁCIE (LESNÉ CESTY NAVRH. NA PRESTAVBU)
		ZMENY A DOPLNKY č. 3
		ÚPRAVA TOKU NA Q100 ROČNÚ VODU

SCHVÁLENÉ
obecným zastupiteľstvom v Belej nad Cirochou
uznesením č. zo dňa
VZN č. zo dňa

.....
Ján Vajda
starosta obceBelá nad Cirochou

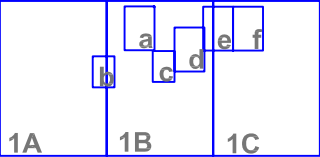

KLAD LÍŠTOV

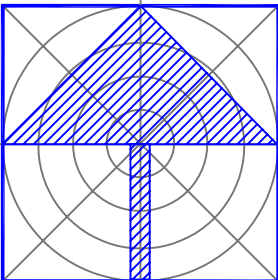 

ZaD č.3 ÚPN -O BELÁ N/CIROCHOU		URBA,s.r.o.	
OBSTARÁVATEL:	OBEC BELÁ NAD CIROCHOU	JAKOBYHO 14 040 01 KOŠICE	
OBSTARÁVATEL (2 stavby): zákona	RNDr. PETER BOHUŠ	Č. PARÉ	Č. VÝKR.
SPRACOVATEL:	Ing. arch. EVA MAČÁKOVÁ	1B	
KOMPLEXNÝ VÝKRES PRIEST. USPORIADANIA A FUNKČNÉHO VYUŽÍVANIA ÚZEMIA		1 : 10 000 02/2014	