


LEGENDA			
súč. stav	návrh	úz. rez.	
			PERSPEKTÍVNE POUŽITIE PP NA NEPOĽNOHOSPODARSKÉ ÚČELY MIMO HRANICE SÚČASNE ZASTAVANÉHO ÚZEMIA
			PERSPEKTÍVNE POUŽITIE PP NA NEPOĽNOHOSPODARSKÉ ÚČELY V HRANICIACH SÚČASNE ZASTAVANÉHO ÚZEMIA
			PORADOVÉ ČÍSLO LOKALITY
			NAVRH. FUKČNÉ VYUŽITIE DOPRAVA, TECHNICKÁ VYBAVENOSŤ
			ZMENA FUNKČ. VYUŽITIA ODSÚHLASENEJ LOKALITY V HRANICIACH SÚČASNE ZASTAVANÉHO ÚZEMIA
			PORADOVÉ ČÍSLO A FUNKČNÉ VYUŽITIE ODSÚHLASENEJ LOKALITY
			NAVRH. FUKČNÉ VYUŽITIE DOPRAVA

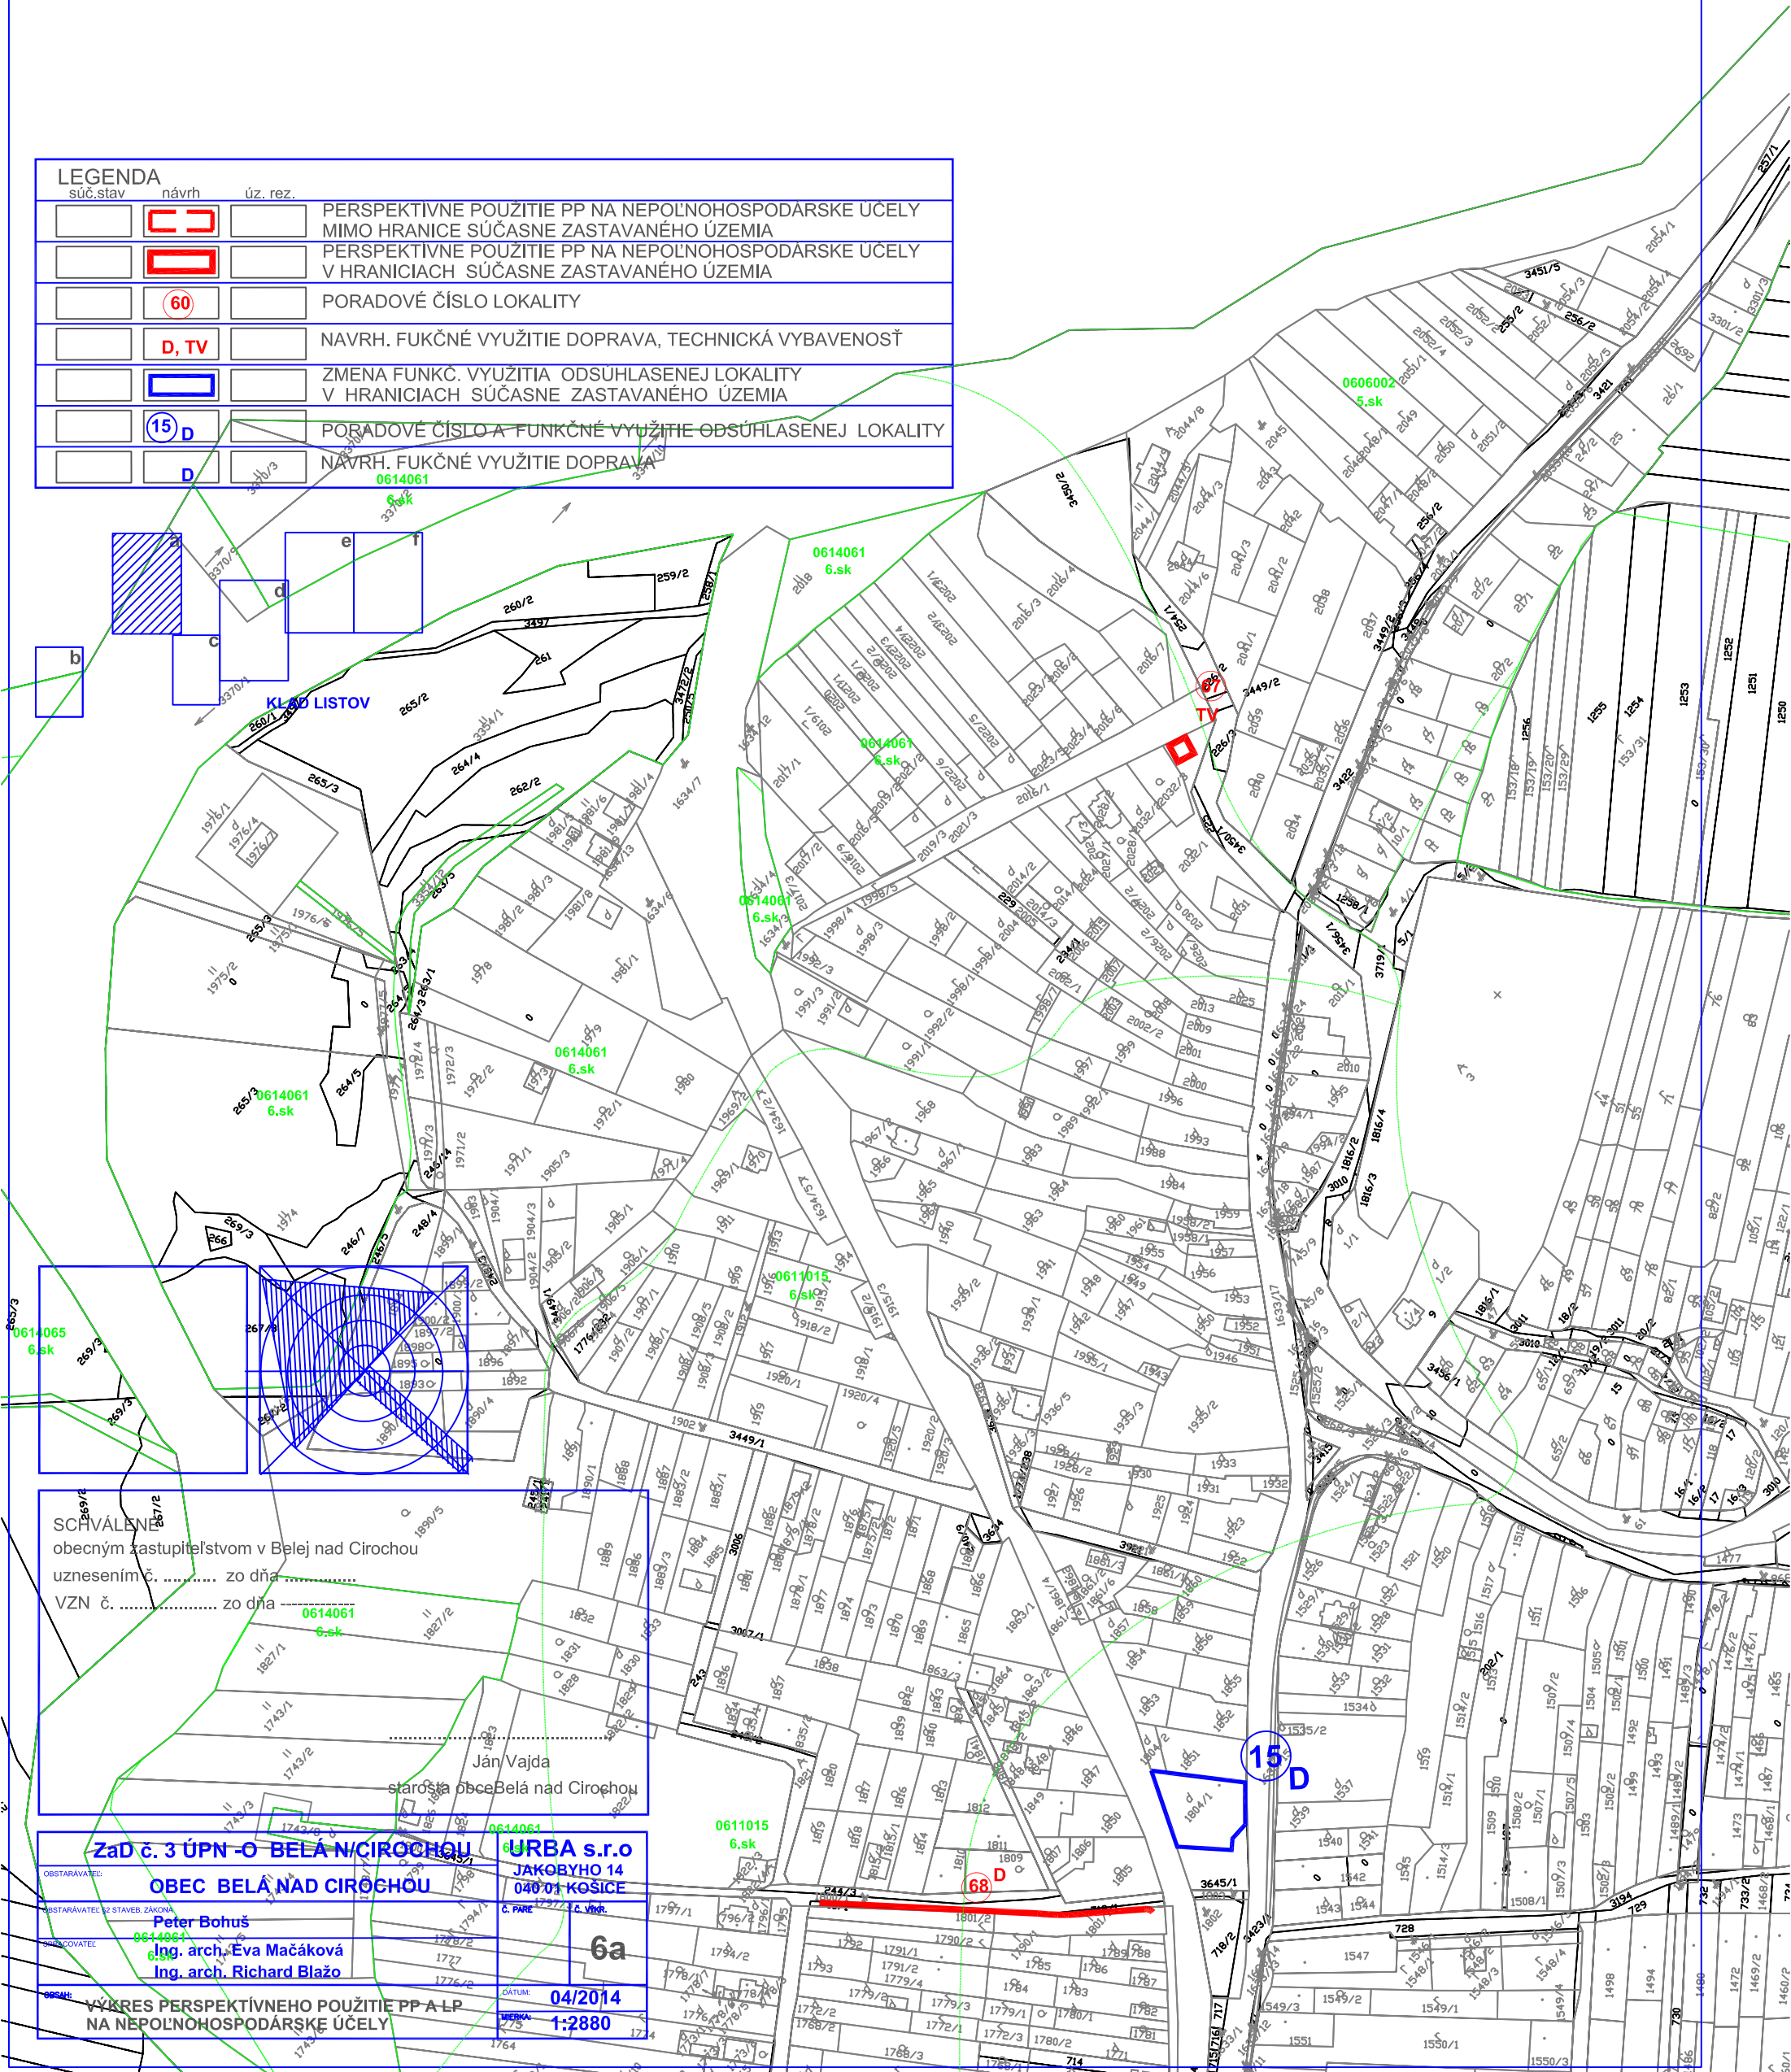

SCHVÁLENÉ
obecným zastupiteľstvom v Belej nad Cirochou
uznesením č. zo dňa
VZN č. zo dňa
0614061
6.sk

Ján Vajda
starosta obce Belá nad Cirochou

Zač. č. 3 ÚPN - O BELÁ NAD CIROCHOU
OBEC BELÁ NAD CIROCHOU
Peter Bohuš
Ing. arch. Eva Mačáková
Ing. arch. Richard Blažo
04/2014
1:2880
6a