



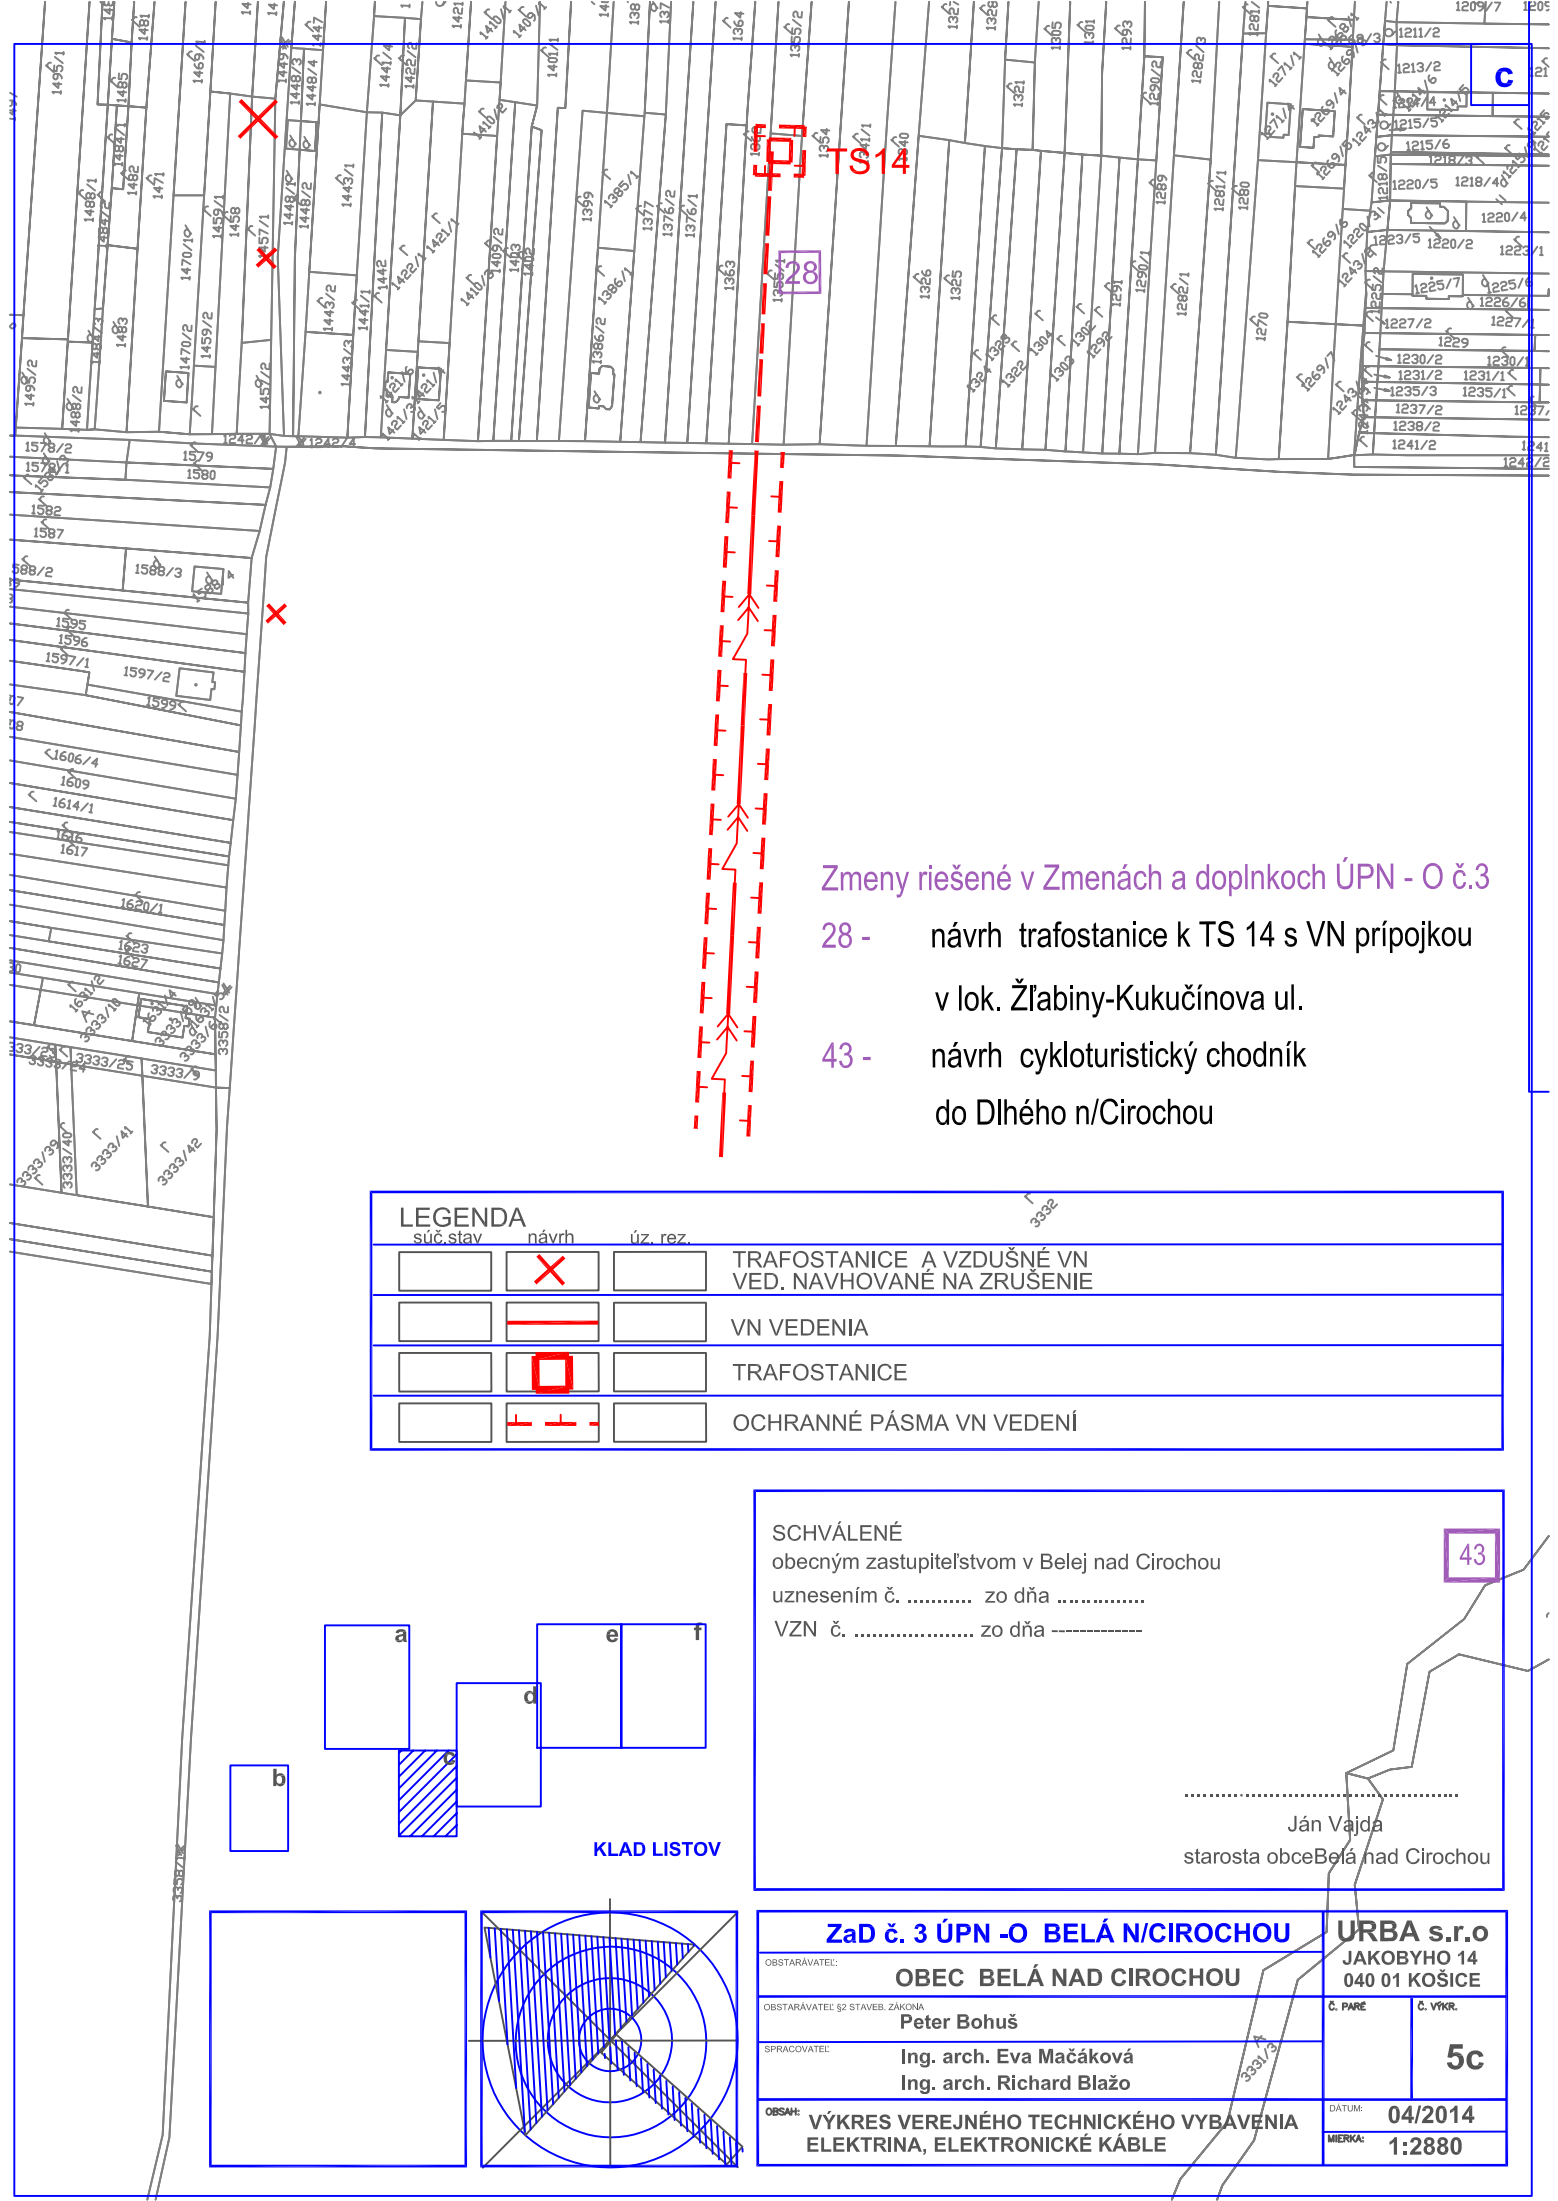

Zmeny riešené v Zmenách a doplnkoch ÚPN - O č.3

- 28 - návrh trafostanice k TS 14 s VN prípojkou v lok. Žľabiny-Kukučínova ul.
- 43 - návrh cykloturistický chodník do Dlhého n/Cirochou


LEGENDA			
súč. stav	návrh	úz. rez.	
			TRAFOSTANICE A VZDUŠNÉ VN VED. NAVHOVANÉ NA ZRUŠENIE
			VN VEDENIA
			TRAFOSTANICE
			OCHRANNÉ PÁSMA VN VEDENÍ

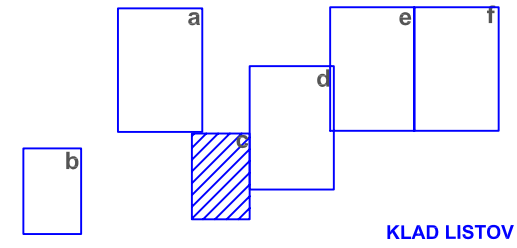

SCHVÁLENÉ
obecným zastupiteľstvom v Belej nad Cirochou
uznesením č. zo dňa
VZN č. zo dňa

43

Ján Vajda
starosta obce Belá nad Cirochou

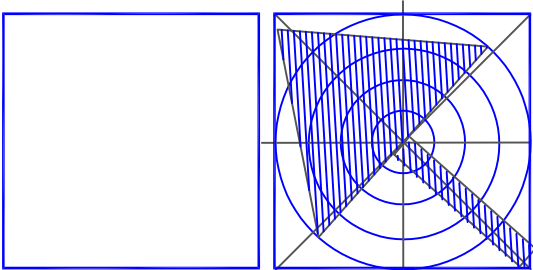

Zač č. 3 ÚPN -O BELÁ N/CIROCHOU				URBA s.r.o	
OBSTARÁVATEL:		OBEC BELÁ NAD CIROCHOU		JAKOBYHO 14 040 01 KOŠICE	
OBSTARÁVATEL: §2 STAVEB. ZÁKONA		Peter Bohuš		Č. PARE	Č. VKR.
SPRACOVATEL:		Ing. arch. Eva Mačáková Ing. arch. Richard Blažo		5c	
OBSAH:		VÝKRES VEREJNÉHO TECHNICKÉHO VYBAVENIA ELEKTRINA, ELEKTRONICKÉ KÁBLE		DATE:	04/2014
				MIERKA:	1:2880