


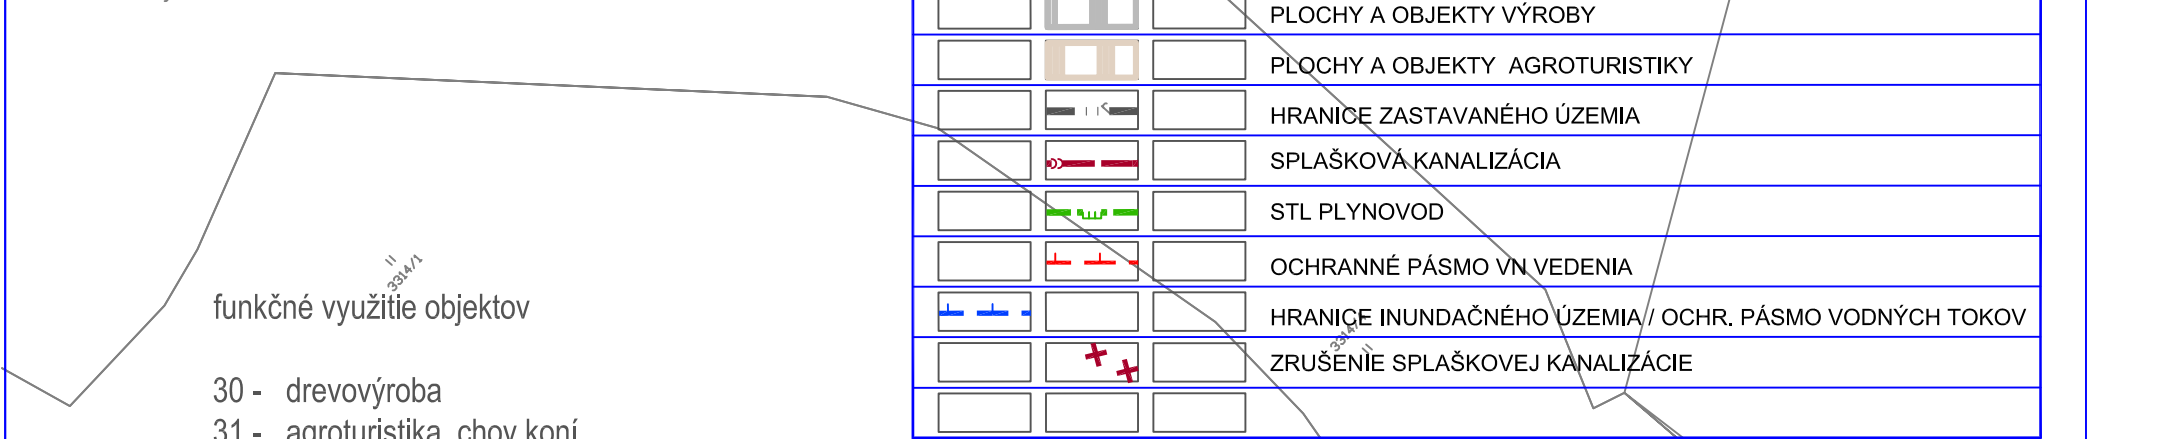

SCHVÁLENÉ obecným zastupiteľstvom v Belej nad Cirochou uznesením č. zo dňa VZN č. zo dňa	 Ján Vajda starosta obce Belá nad Cirochou
---	---

ZaD č. 3 ÚPN -O BELÁ N/CIROCHOU		URBA s.r.o	
OBSTARÁVATEL:		JAKOBYHO 14	
OBEC BELÁ NAD CIROCHOU		040 01 KOŠICE	
OBSTARÁVATEL: 82 STAVEB. ZAKONA		Č. PARÉ	Č. VÝKR.
Peter Bohuš			
SPRACOVATEL:		4f	
Ing. arch. Eva Mačáková Ing. arch. Richard Blažo			
OBSAH:		DATUM:	04/2014
VÝKRES VEREJNÉHO TECHNICKÉHO VYBAVENIA VODNÉ HOSPODÁRSTVO, PLYN		MIERKA:	1:2880

30 - drevovýroba
31 - agroturistika, chov koní

29 -	návrh VN prípojky s trafostanicou pre podnikateľ. aktivity v areáli bývalého HD
32 -	návrh na zväčšenie navrhovanej lokality výroby
37 -	návrh na zväčšenie navrhovanej lokality agroturistiky
38 -	rozšírenie navrhovanej lokality rodinných domov pri Zemplínskych Hámroch
39 -	rozšírenie navrhovanej lokality rodinných domov pri Zemplínskych Hámroch
40 -	návrh optickej siete z Belej nad Cirochou do Zempl. Hámrov
41 -	návrh VN prípojky s trafostanicou pre podnikateľ. aktivity

.....

Ján Vajda
starosta obce Belá nad Cirochou

ZaD č. 3 ÚPN -O BELÁ N/CIROCHOU		URBA s.r.o JAKOBYHO 14 040 01 KOŠICE	
OBEC BELÁ NAD CROCHOU		Č. PARE	Č. VYKR. 4f
OBSTARÁVATEL: §2 STAVEB. ZÁKONA Peter Bohuš			
SPRACOVATEL: Ing. arch. Eva Mačáková Ing. arch. Richard Blažo			
OBSAH: VÝKRES VEREJNÉHO TECHNICKÉHO VYBAVENIA VODNÉ HOSPODÁRSTVO, PLYN		DÁTUM:	04/2014
		MIERKA:	1:2880