


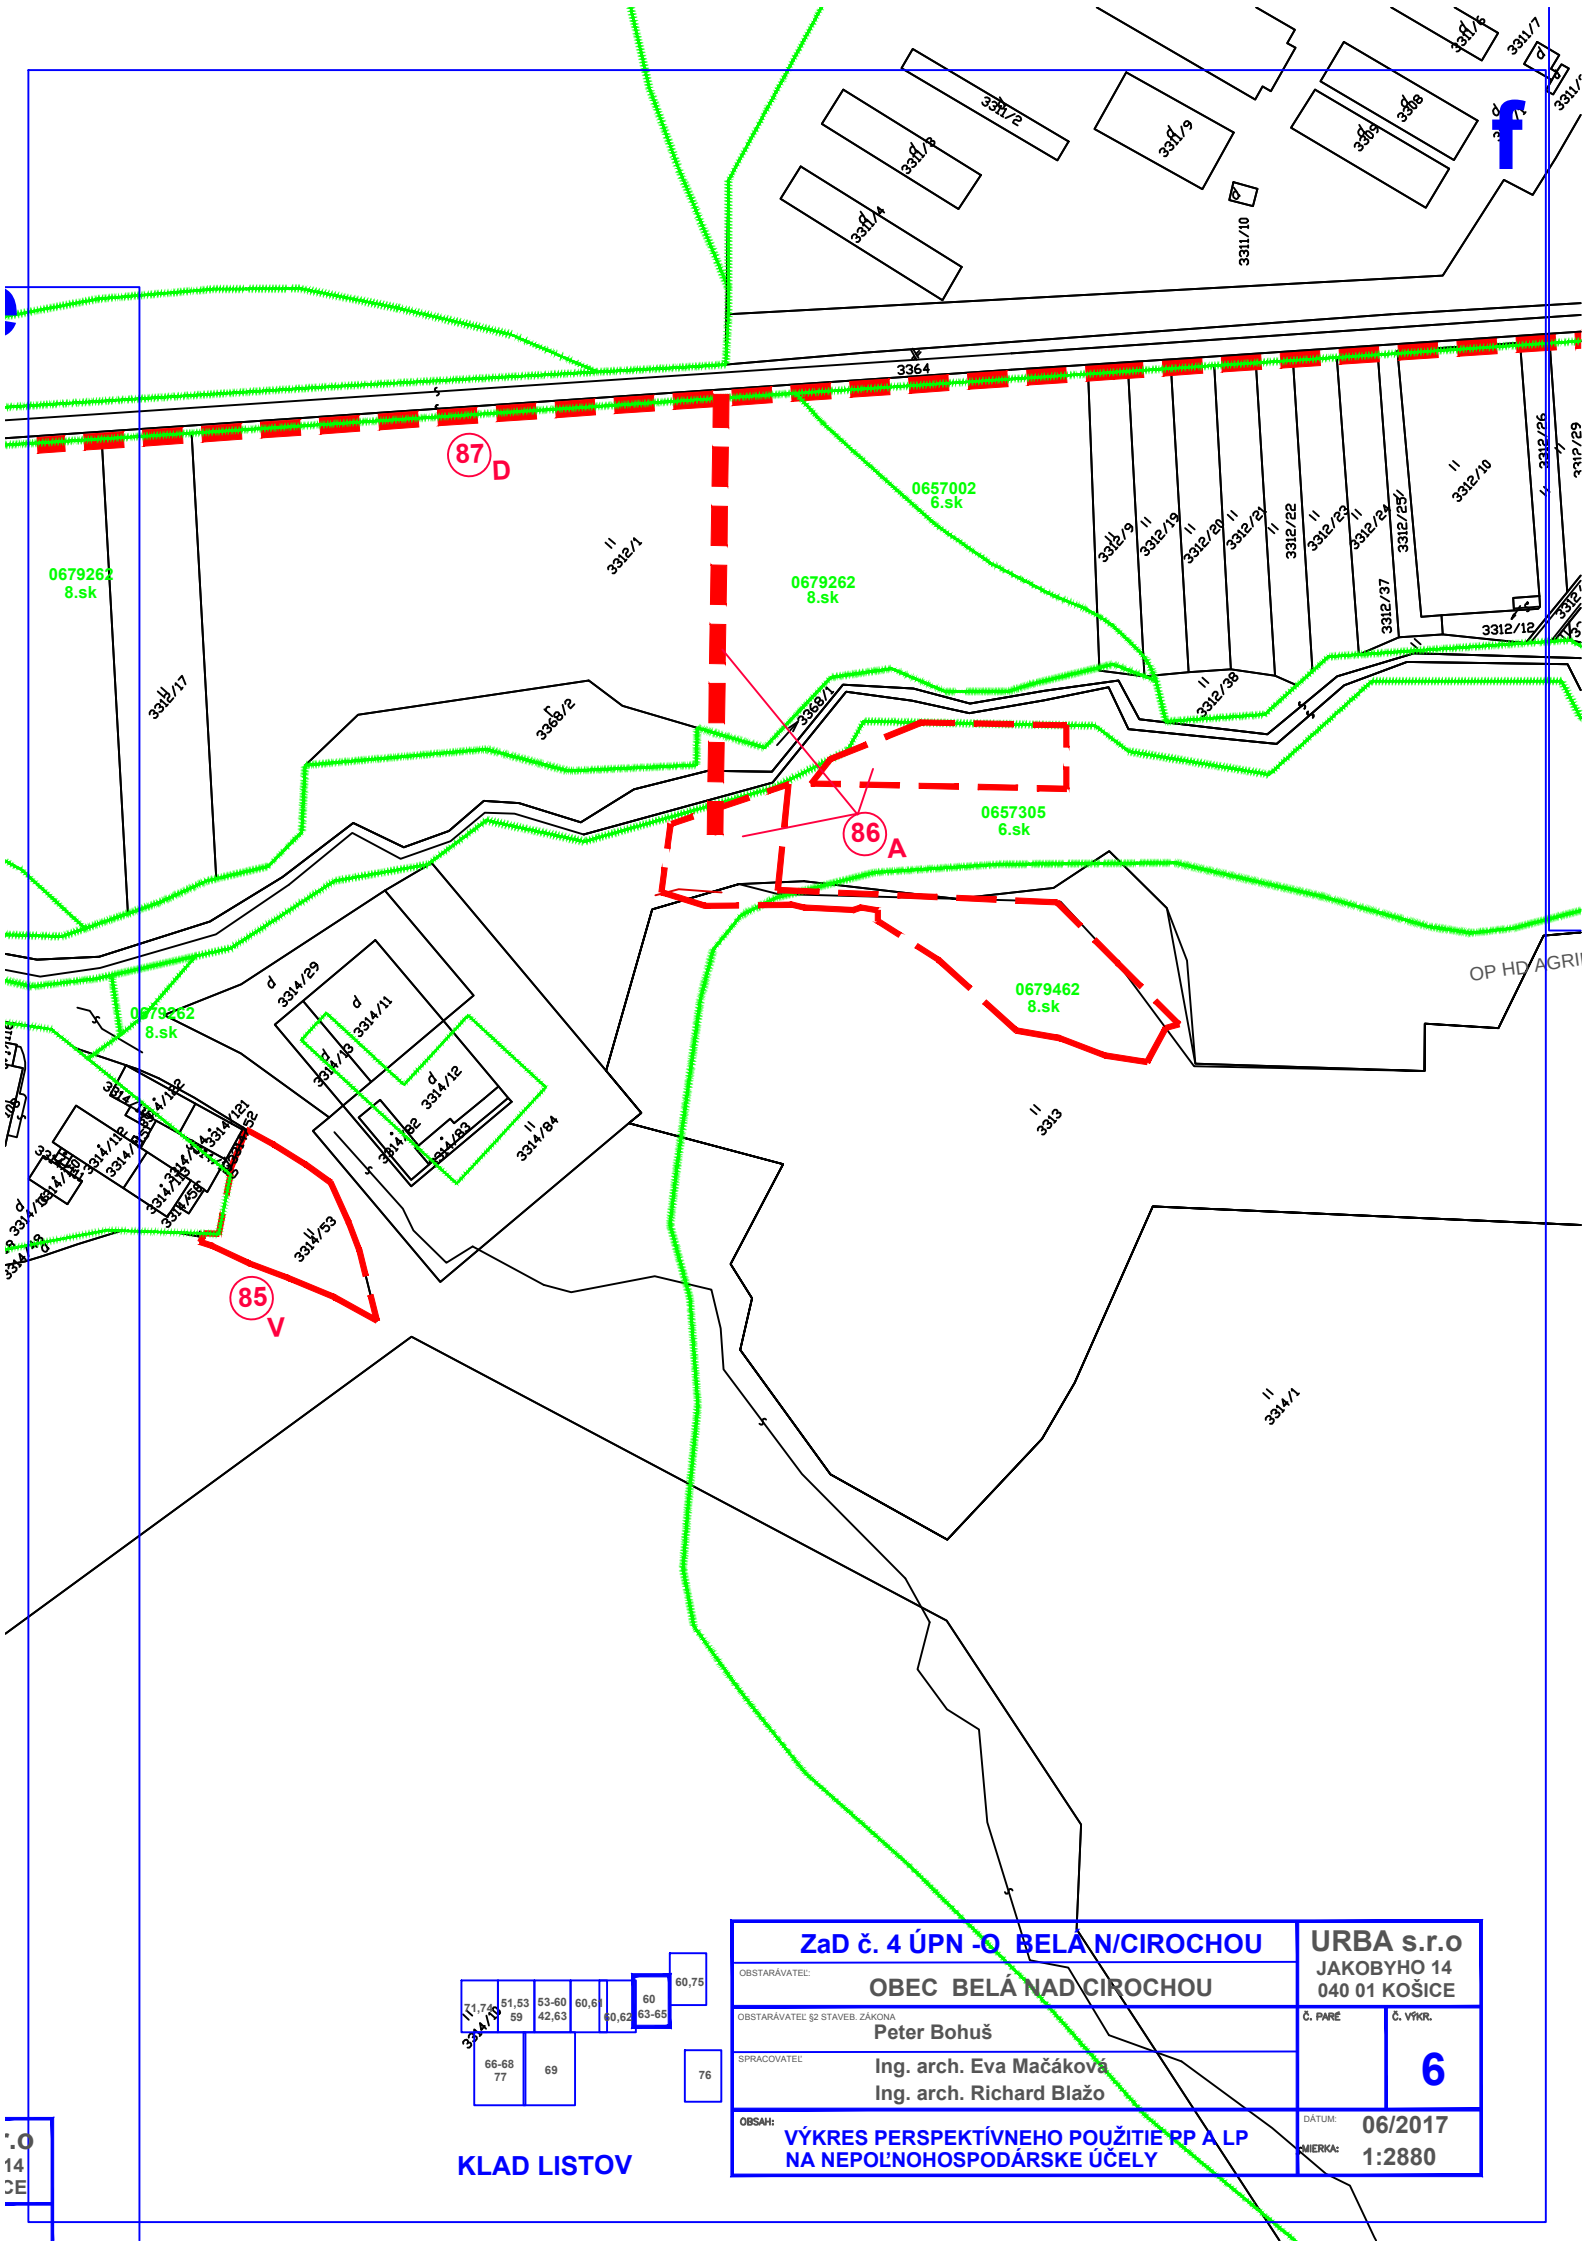

11,74	51,53	53,60	60,61	60	60,75
3314/10	59	42,63	60,62	63-65	
66-68	77	69			76

KLAD LISTOV

ZaD č. 4 ÚPN -O BELÁ N/CIROCHOU		URBA s.r.o	
OBSTARÁVATEL:		JAKOBYHO 14	
OBEC BELÁ NAD CÍROCHOU		040 01 KOŠICE	
OBSTARÁVATEL (Z STAVEB. ZÁKONA)		Č. PARÉ	Č. VÝKR.
Peter Bohuš			6
SPRACOVATEL:			
Ing. arch. Eva Mačáková			
Ing. arch. Richard Blažo			
OBSAH:		DÁTUM:	06/2017
VÝKRES PERSPEKTÍVNEHO POUŽITIE PP A LP		MIERKA:	1:2880
NA NEPOĽNOHOSPODÁRSKE ÚČELY			