


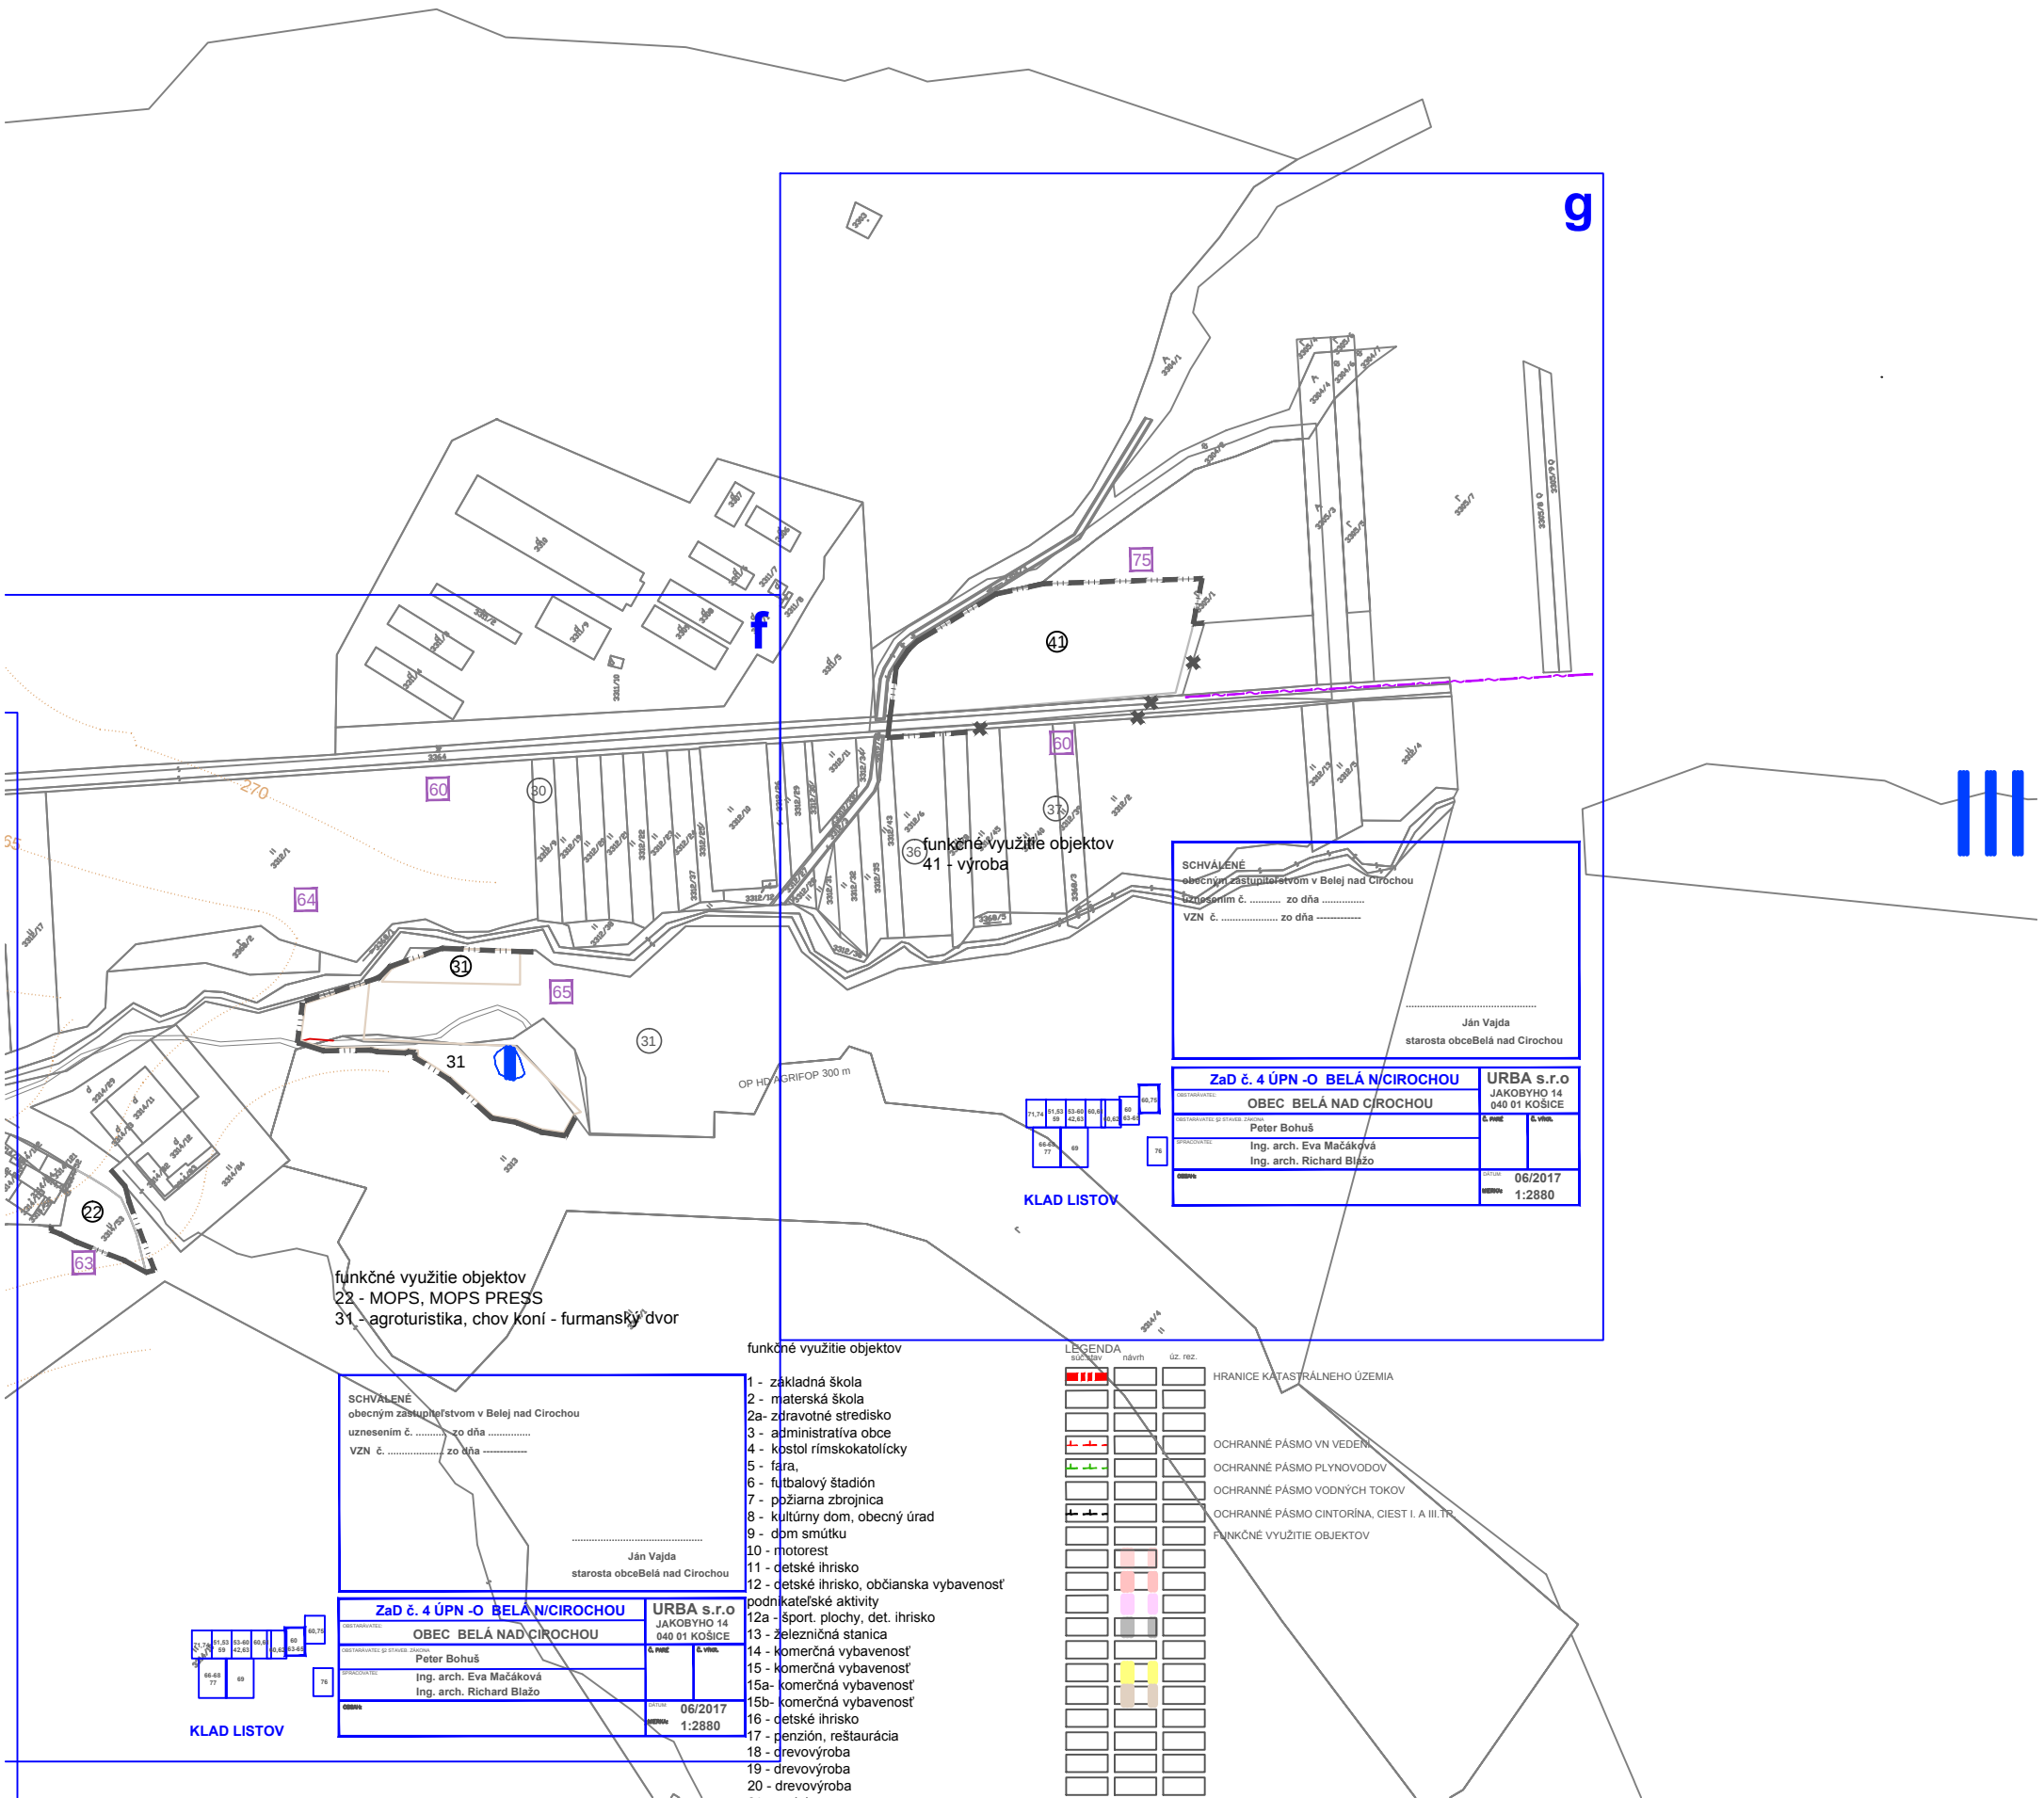

SCHVÁLENÉ
obecným zastupiteľstvom v Belej nad Círochou
uznesením č. zo dňa
VZN č. zo dňa

Ján Vajda
starosta obceBelá nad Círochou

ZaD č. 4 ÚPN -O BELÁ N/CIROCHOU		URBA s.r.o
OBEC BELÁ NAD CÍROCHOU		JAKOBYHO 14
Peter Bohuš		040 01 KOŠICE
Ing. arch. Eva Mačáková		č. matr.
Ing. arch. Richard Blážo		č. matr.
06/2017		1:2880

- funkčné využitie objektov
- 1 - základná škola
 - 2 - materská škola
 - 2a- zdravotné stredisko
 - 3 - administratíva obce
 - 4 - kptol rímskokatolícky
 - 5 - fara,
 - 6 - futbalový štadión
 - 7 - požiarna zbrojnica
 - 8 - kultúrny dom, obecný úrad
 - 9 - dpm smútku
 - 10 - motorest
 - 11 - detské ihrisko
 - 12 - detské ihrisko, občianska vybavenosť
 - podnikateľské aktivity
 - 12a - šport. plochy, det. ihrisko
 - 13 - železničná stanica
 - 14 - komerčná vybavenosť
 - 15 - komerčná vybavenosť
 - 15a- komerčná vybavenosť
 - 15b- komerčná vybavenosť
 - 16 - detské ihrisko
 - 17 - penzión, reštaurácia
 - 18 - drevovýroba
 - 19 - drevovýroba
 - 20 - drevovýroba

LEGENDA	návrh	úz. rez.
HRANICE KATASTRÁLNEHO ÚZEMIA		
OCHRANNÉ PÁSMO VN VEDENÍ		
OCHRANNÉ PÁSMO PLYNOVODOV		
OCHRANNÉ PÁSMO VODNÝCH TOKOV		
OCHRANNÉ PÁSMO CINTORINA, CIEST I. A III. TR.		
FUNKČNÉ VYUŽITIE OBJEKTOV		

ZaD č. 4 ÚPN -O BELÁ N/CIROCHOU		URBA s.r.o
OBEC BELÁ NAD CÍROCHOU		JAKOBYHO 14
Peter Bohuš		040 01 KOŠICE
Ing. arch. Eva Mačáková		č. matr.
Ing. arch. Richard Blážo		č. matr.
06/2017		1:2880