


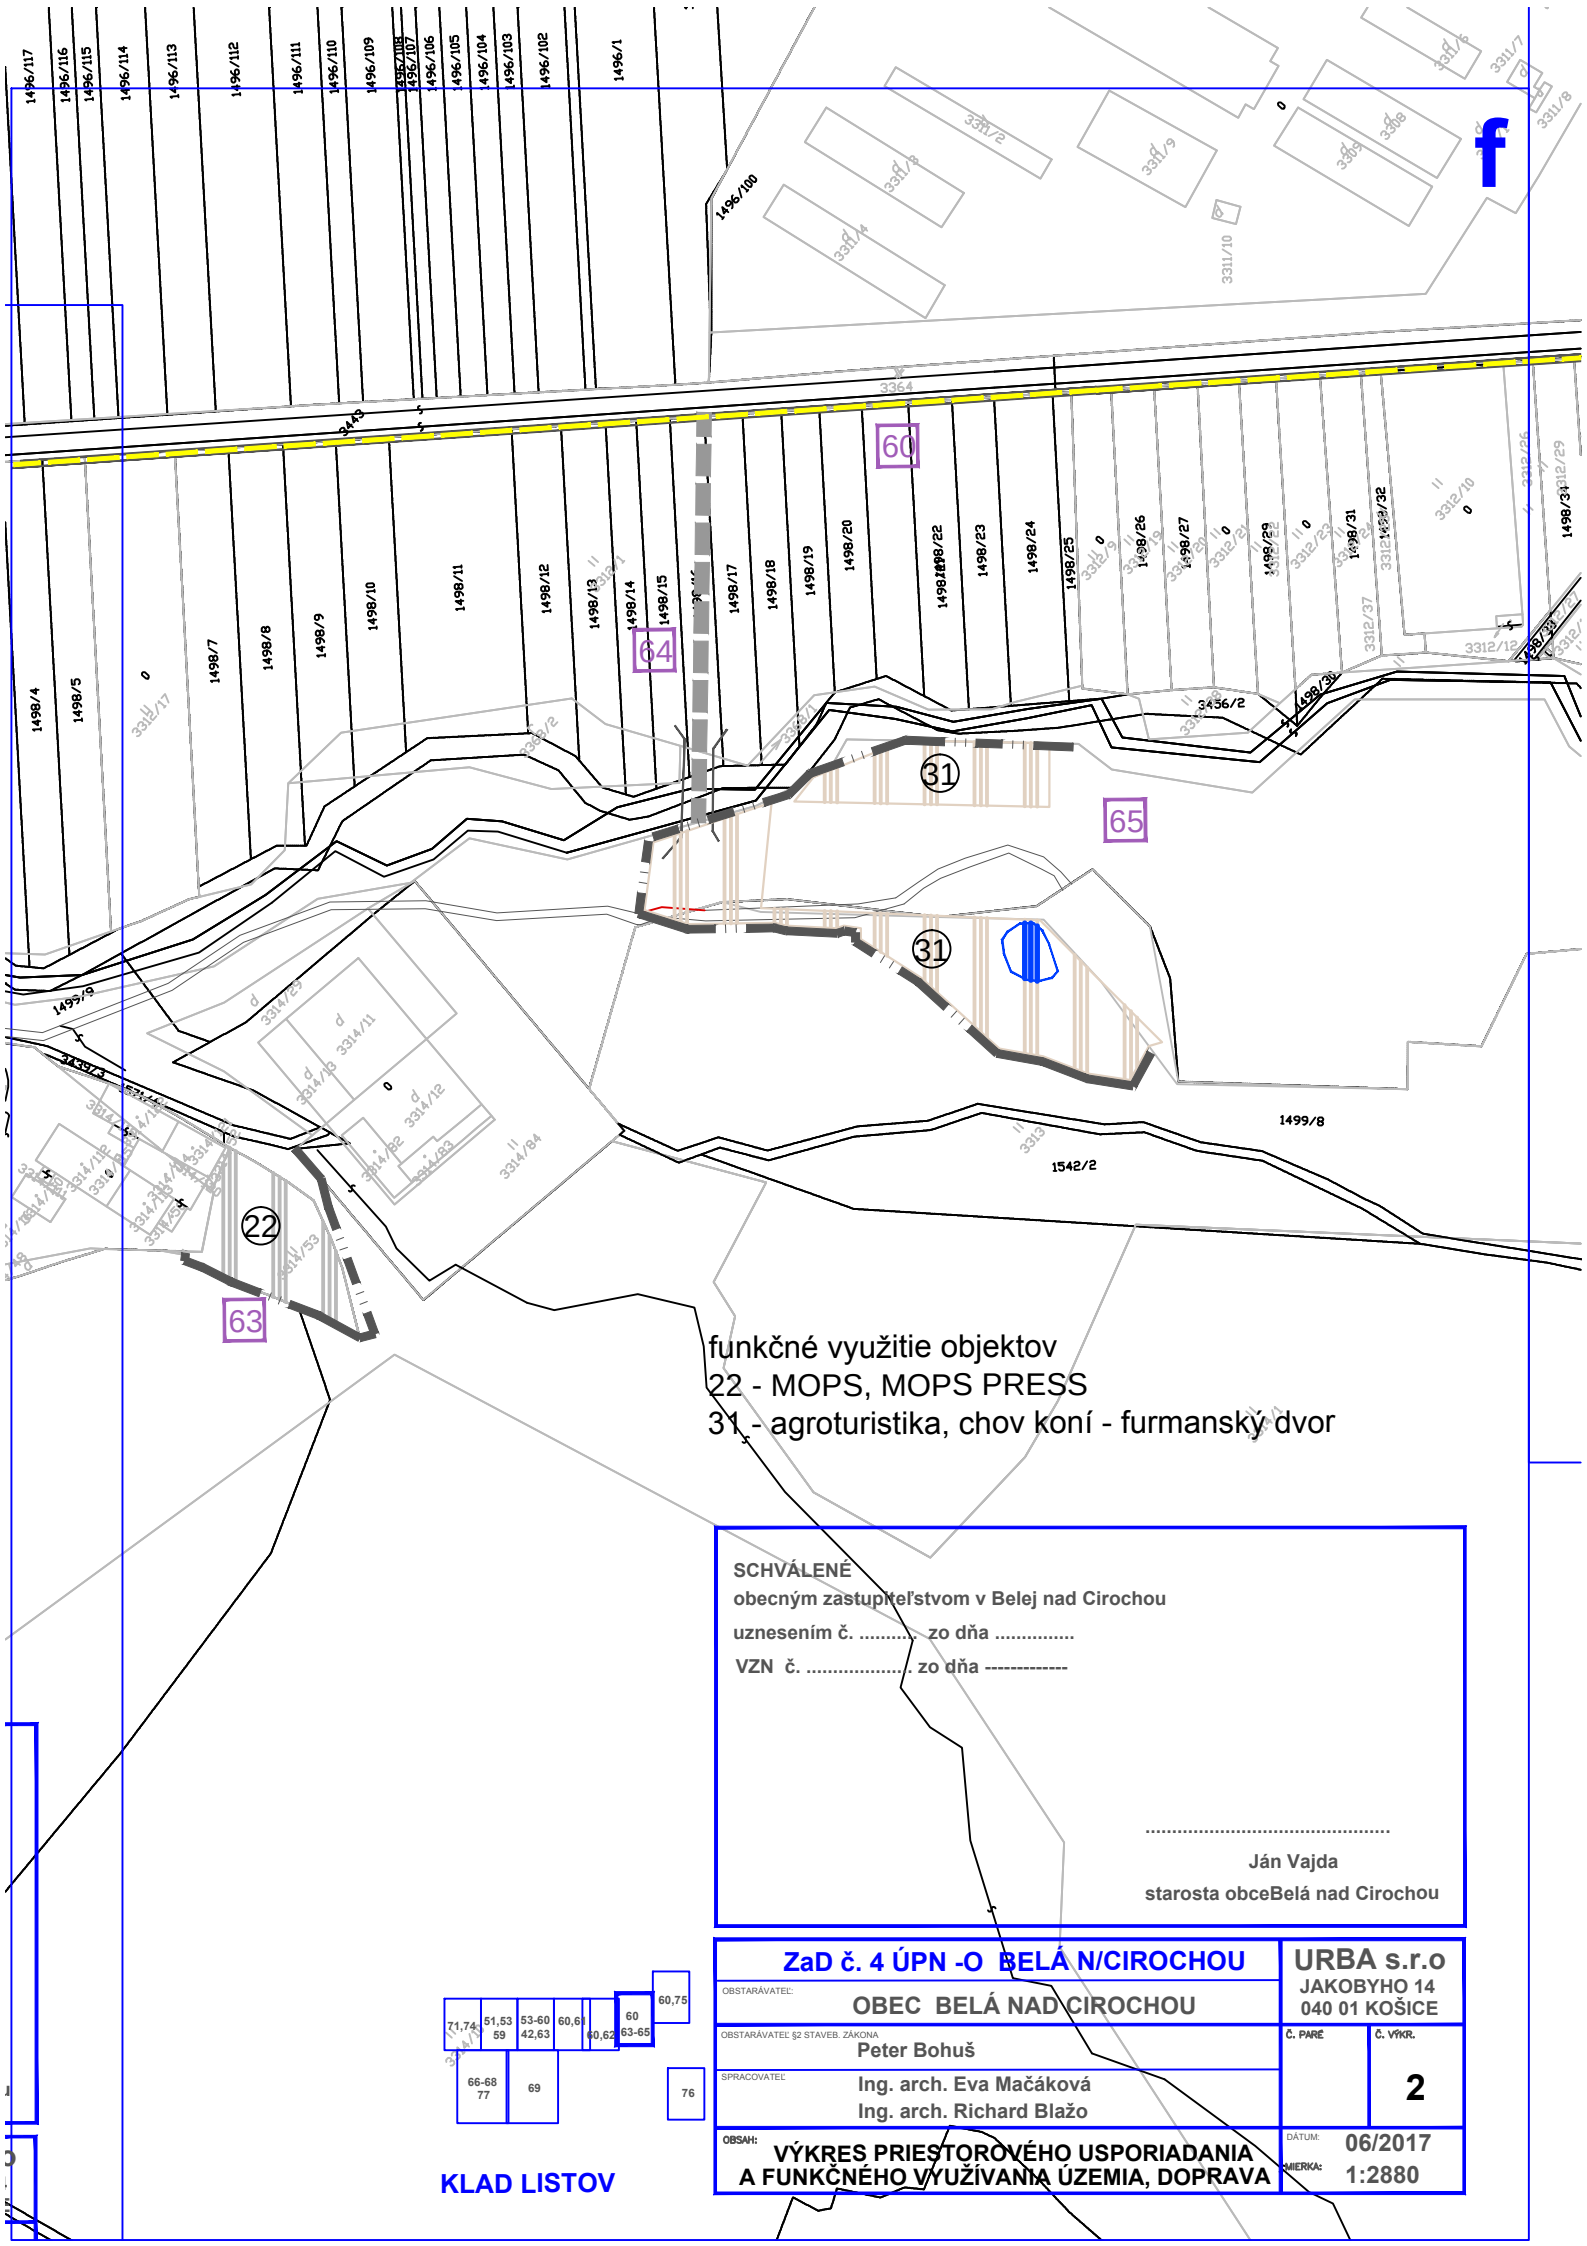

f

funkčné využitie objektov
22 - MOPS, MOPS PRESS
31 - agroturistika, chov koní - furmanský dvor

SCHVÁLENÉ
obecným zastupiteľstvom v Belej nad Círochou
uznesením č. zo dňa
VZN č. zo dňa

.....
Ján Vajda
starosta obce Belá nad Círochou

71,74	51,53	53,60	60,61	60	60,75
59	42,63	40,62	63-65		
66-68	69			76	
77					

KLAD LISTOV

Zač. 4 ÚPN - O BELÁ N/CIROCHOU		URBA s.r.o JAKOBYHO 14 040 01 KOŠICE	
OBSTARÁVATEL: OBEC BELÁ NAD CÍROCHOU		Č. PARÉ	
OBSTARÁVATEL S2 STAVEB. ZÁKONA Peter Bohuš		Č. VÝKR.	
SPRACOVATEL: Ing. arch. Eva Mačáková Ing. arch. Richard Blažo		2	
OBSAH: VÝKRES PRIESTOROVÉHO USPORIADANIA A FUNKČNÉHO VYUŽÍVANIA ÚZEMIA, DOPRAVA		DÁTUM: 06/2017 MIERKA: 1:2880	