


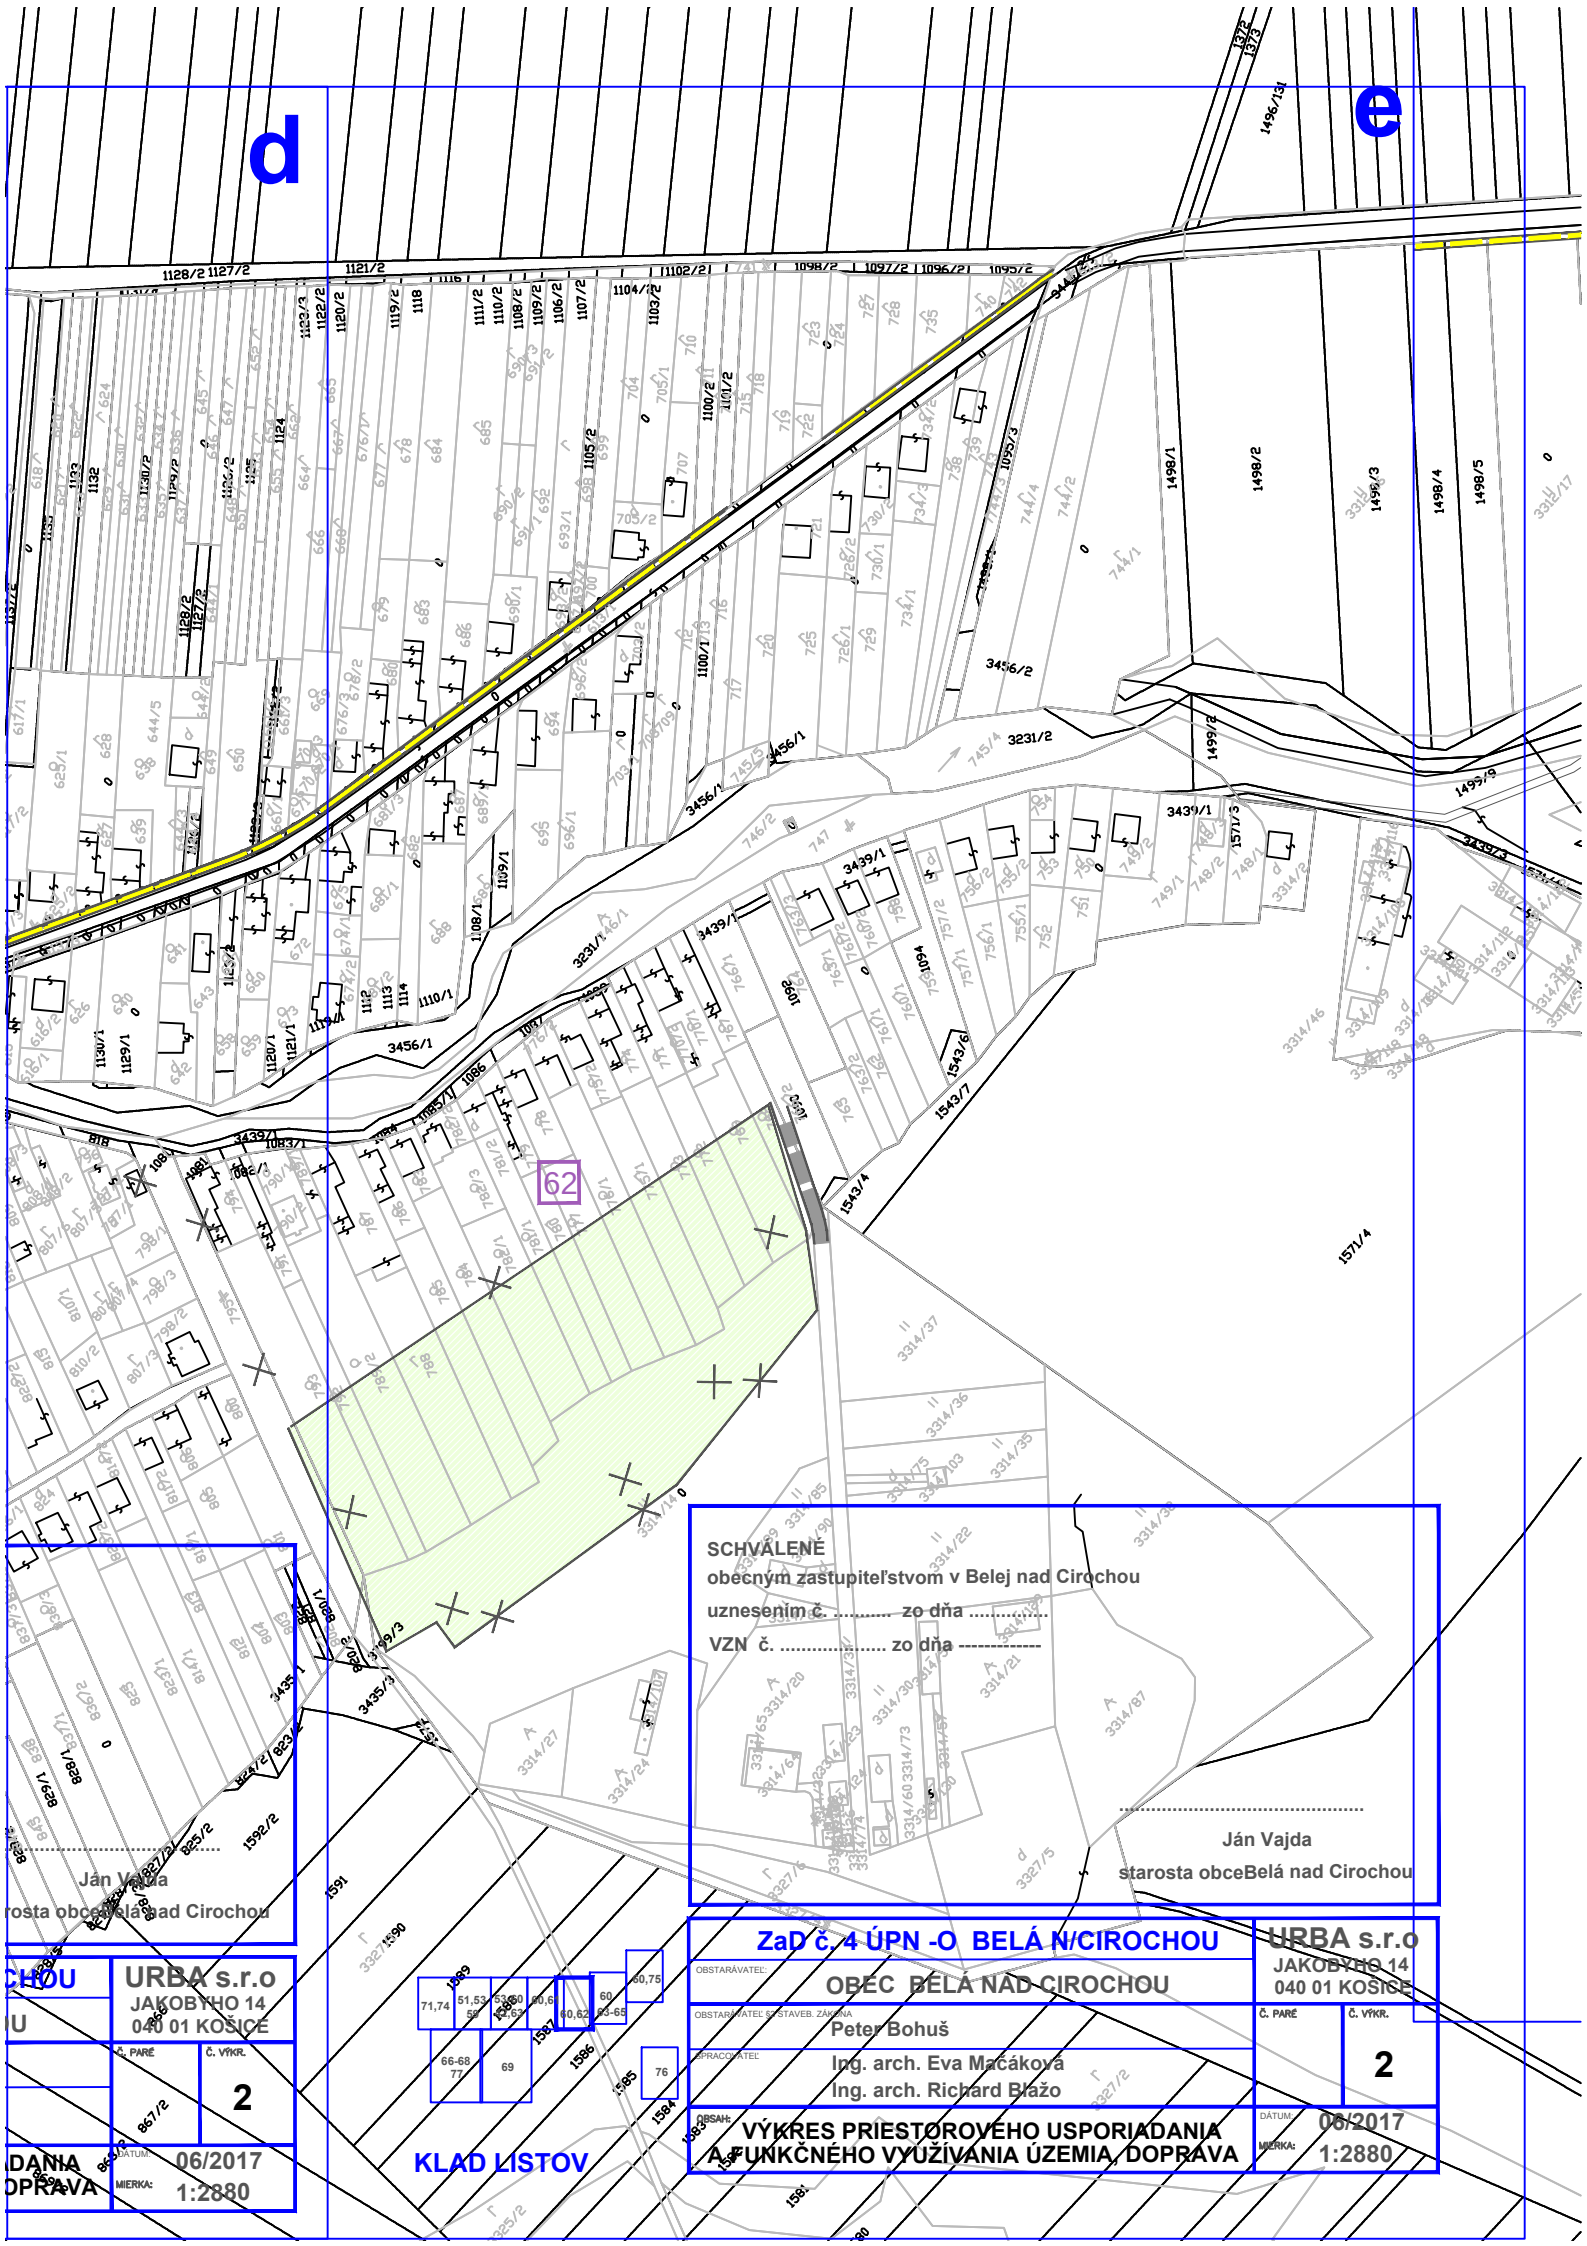

SCHVALENÉ
obecným zastupiteľstvom v Belí nad Círochou
uznesením č. zo dňa
VZN č. zo dňa

Ján Vajda
starosta obce Belá nad Círochou

CHOU	URBA s.r.o
U	JAKOBYHO 14
	040 01 KOŠICE
	Č. PARE
	Č. VÝKR.
	2
DANIA	06/2017
DOPRAVA	1:2880

71,74	51,53	53,60	60,6	60	60,75
56	56	56	40,62	56-65	
56-68	77	69	1586	1585	78

KLAD LISTOV

ZaD č. 4 ÚPN -O BELÁ N/CIROCHOU		URBA s.r.o	
OBSTARAVATEL:		JAKOBYHO 14	
OBEC BELÁ NAD CÍROCHOU		040 01 KOŠICE	
OBSTARAVATEL - STAVEB. ZÁKAZNÍK:		Č. PARE	Č. VÝKR.
Peter Bohuš			2
PRACOVNÍK:			
Ing. arch. Eva Mačáková			
Ing. arch. Richard Blažo			
VÝKRES PRIESTOROVÉHO USPORIADANIA		DATUM:	06/2017
A FUNKČNÉHO VYUŽÍVANIA ÚZEMIA, DOPRAVA		MIERKA:	1:2880