


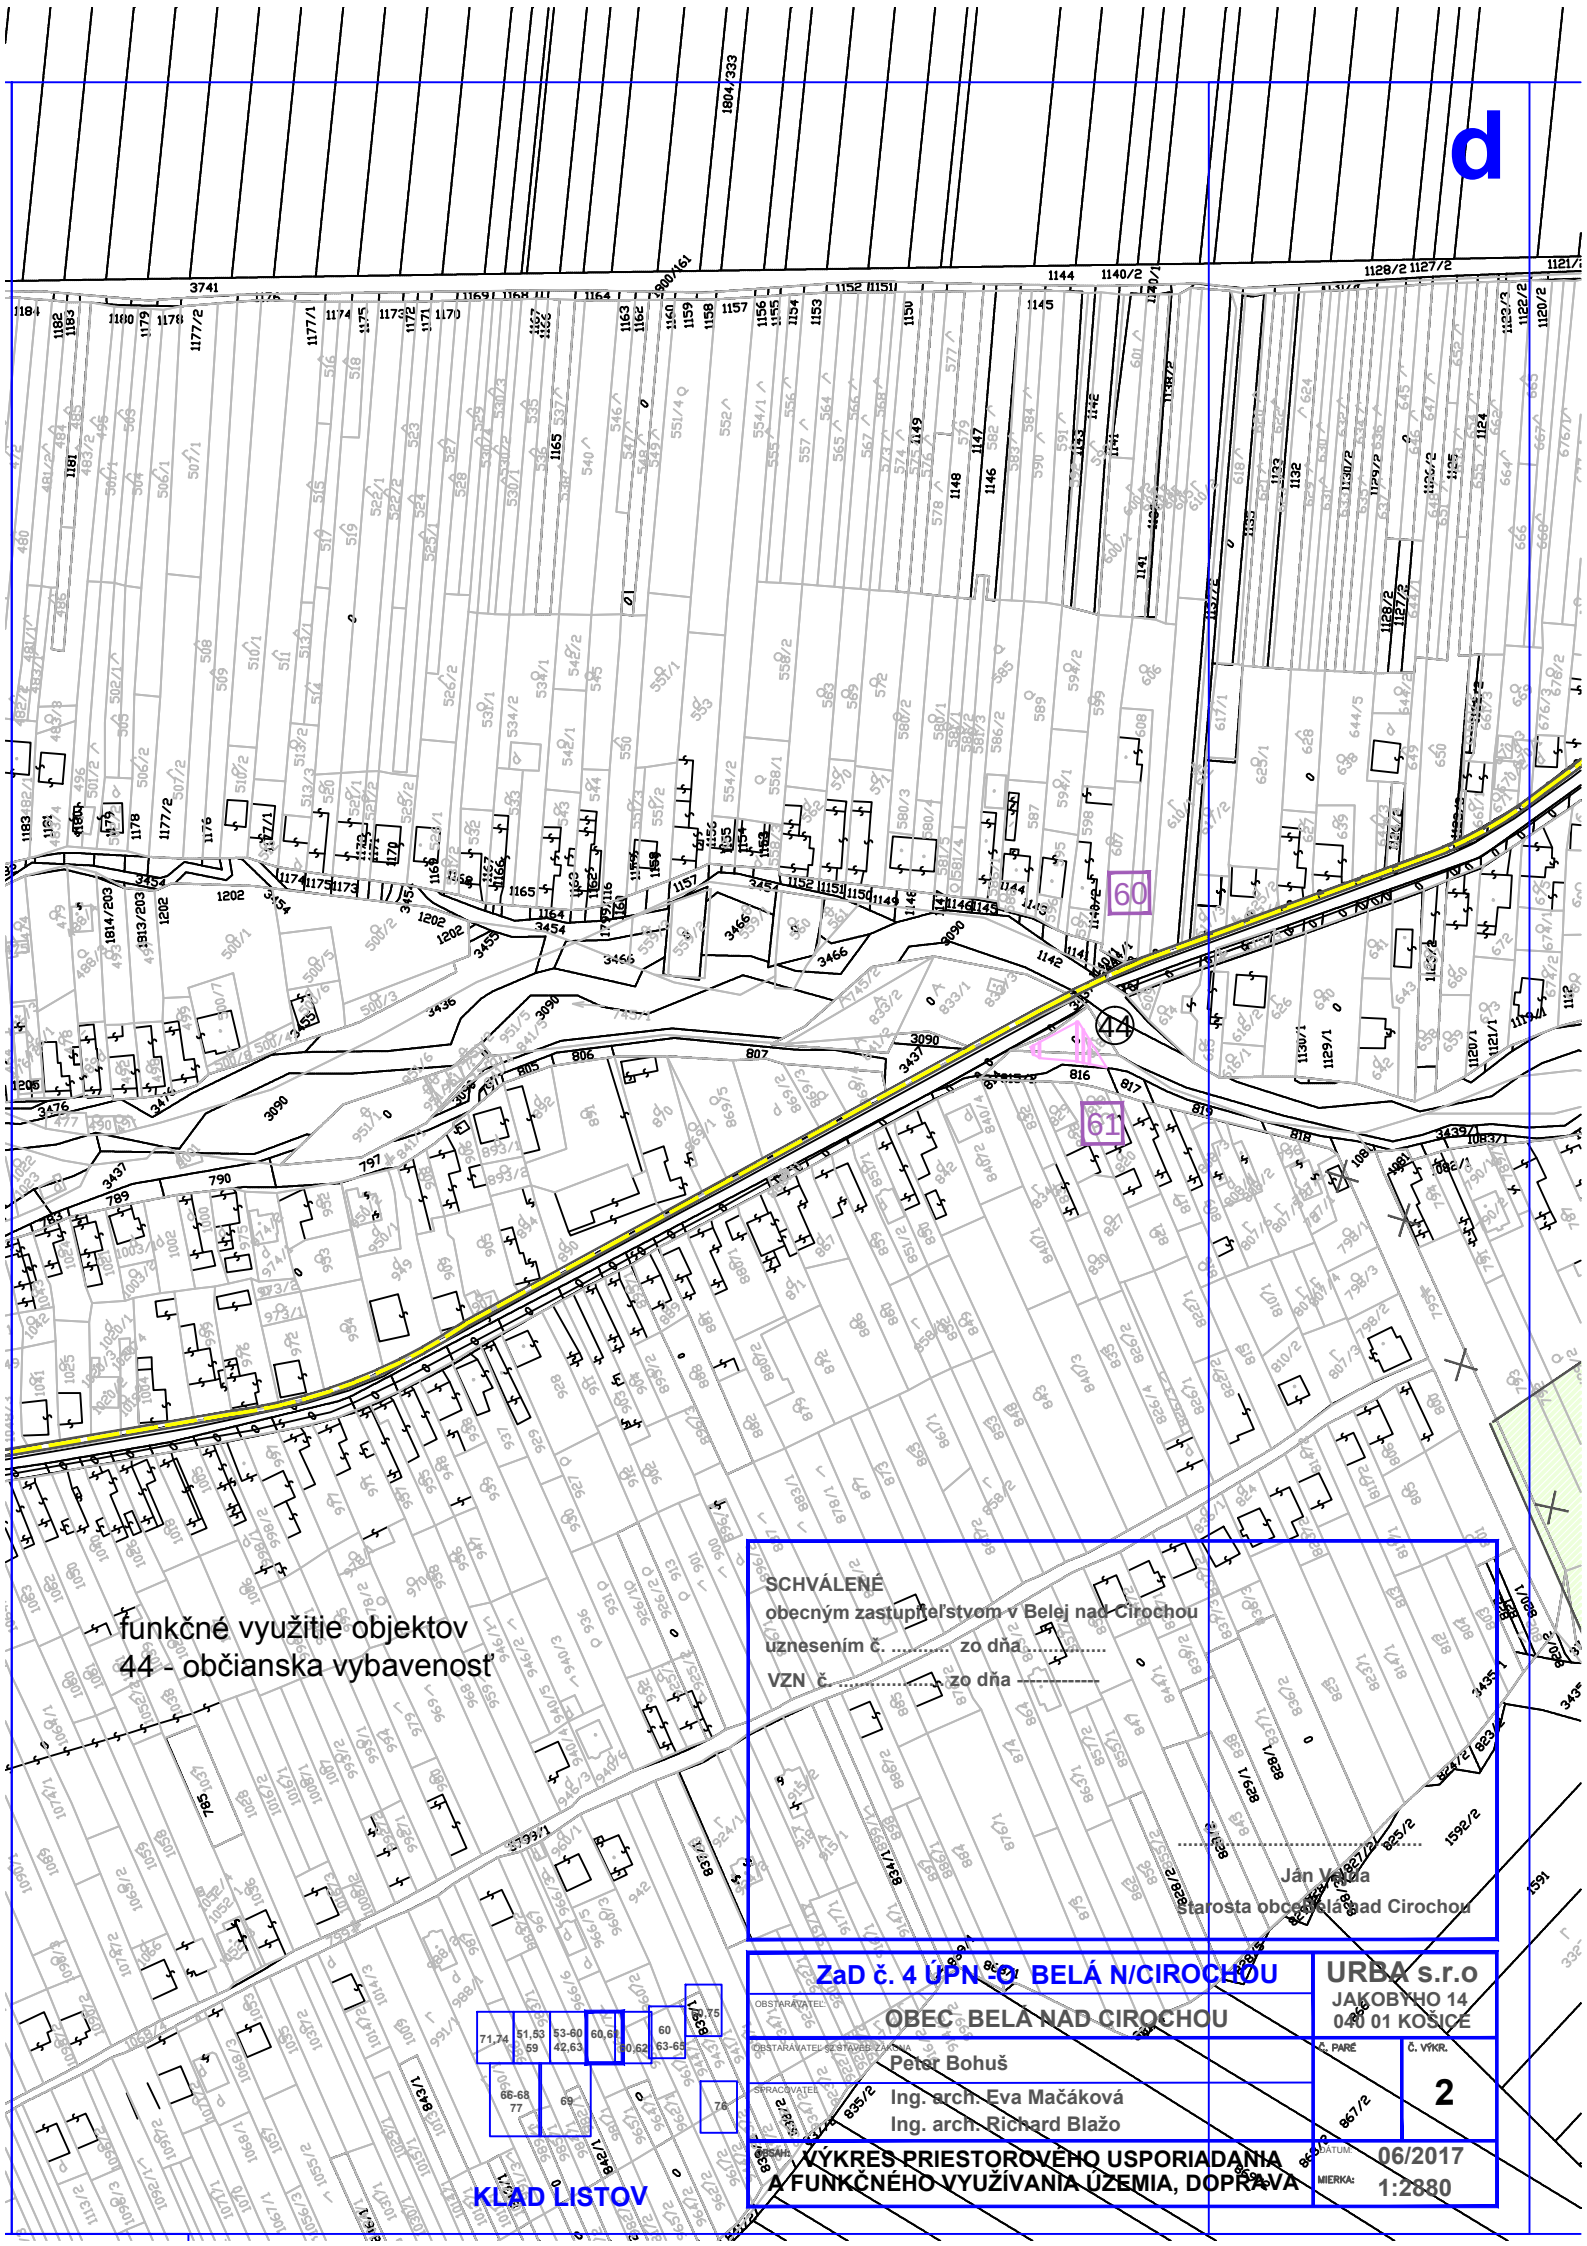

funkčné využitie objektov
44 - občianska vybavenosť

SCHVÁLENÉ
obecným zastupiteľstvom v Belej nad Círochou
uznesením č. zo dňa
VZN č. zo dňa

Ján Vojtaša
starosta obce Belá nad Círochou

Zač č. 4 ÚPN-O BELÁ N/CÍROCHOU

URBA s.r.o
JAKOBYHO 14
040 01 KOŠICE

OBEC BELÁ NAD CÍROCHOU

Peter Bohuš

Ing. arch. Eva Mačáková
Ing. arch. Richard Blažo

Č. PAR. Č. VYKR.

2

VÝKRES PRIESTOROVÉHO USPORIADANIA
A FUNKČNÉHO VYUŽÍVANIA ÚZEMIA, DOPRAVA

06/2017
1:2880