


C

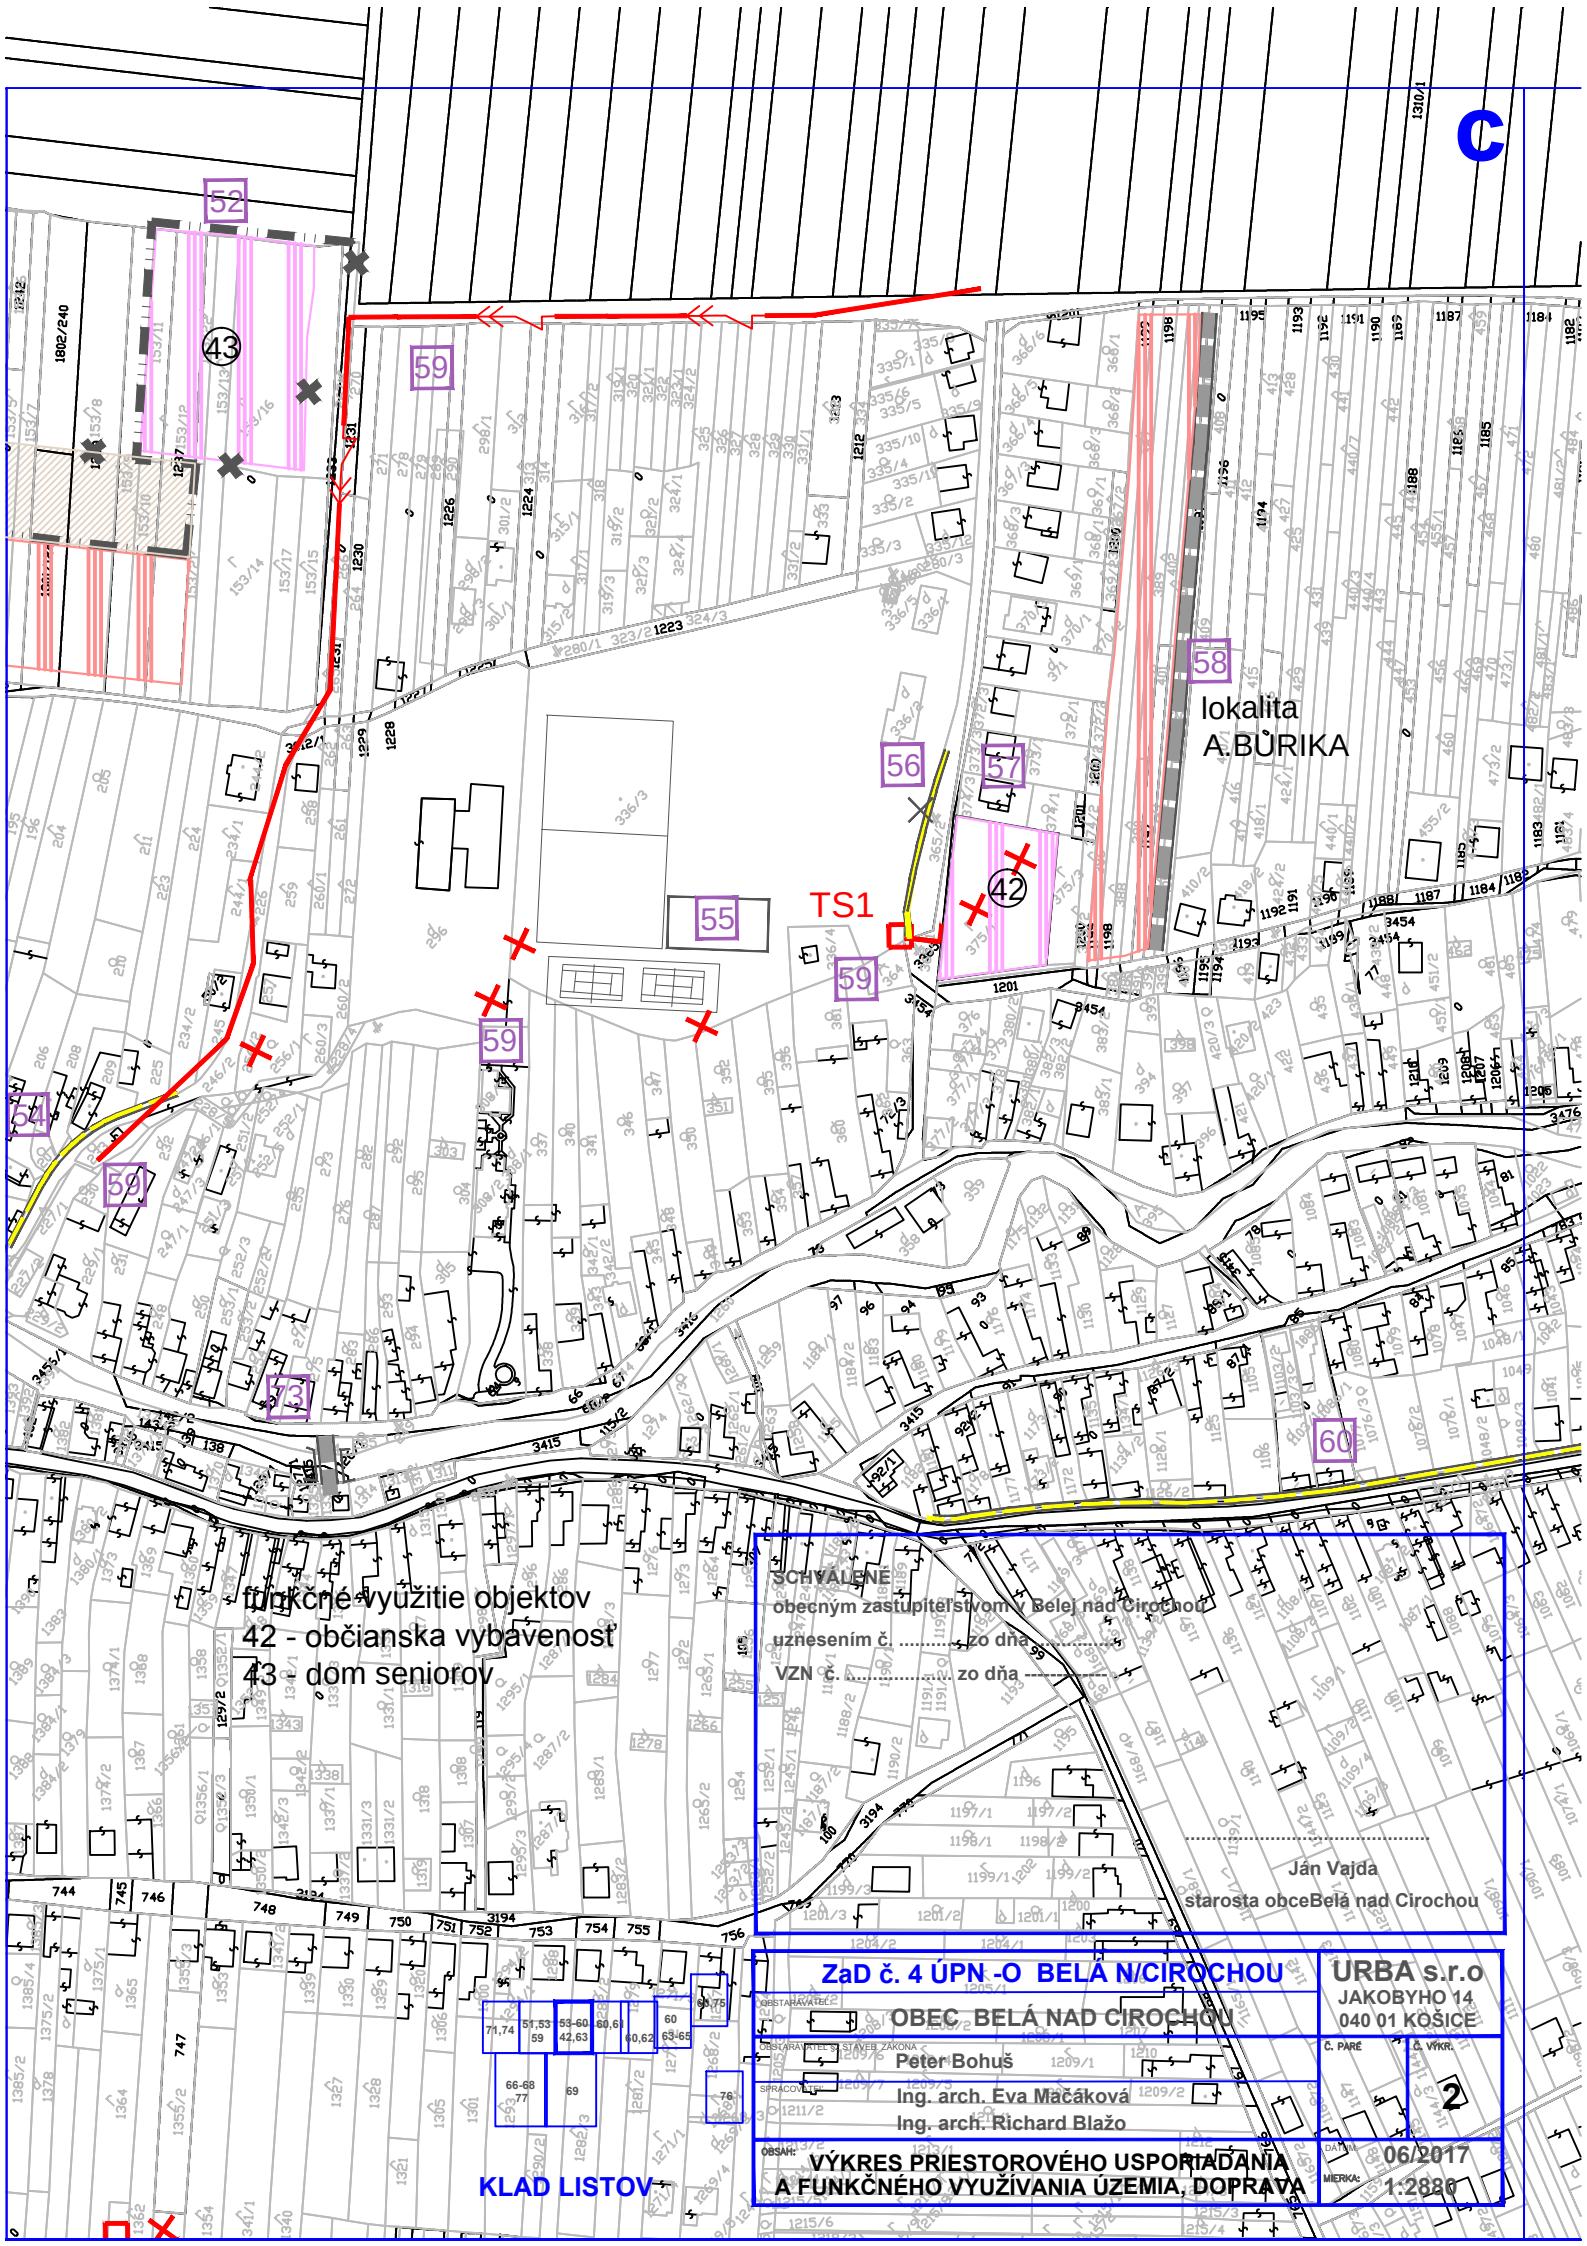

funkčné využitie objektov
42 - občianska vybavenosť
43 - dom seniorov

SCHVALENÉ
obecným zastupiteľstvom v Bele nad Cirochou
uznesením č. zo dňa ...
VZN č. zo dňa ...

Ján Vajda
starosta obce Bela nad Cirochou

Zač č. 4 ÚPN - O BELÁ NAD CIROCHOU

OBEC BELÁ NAD CIROCHOU

Peter Bohuš

Ing. arch. Eva Mačáková

Ing. arch. Richard Blažo

URBA s.r.o.
JAKOBYHO 14
040 01 KOŠICE

Č. PARE

Č. VKR

2

VÝKRES PRIESTOROVÉHO USPORIADANIA
A FUNKČNÉHO VYUŽÍVANIA ÚZEMIA, DOPRAVA

06/2017

1:2500

KLAD LISTOV