


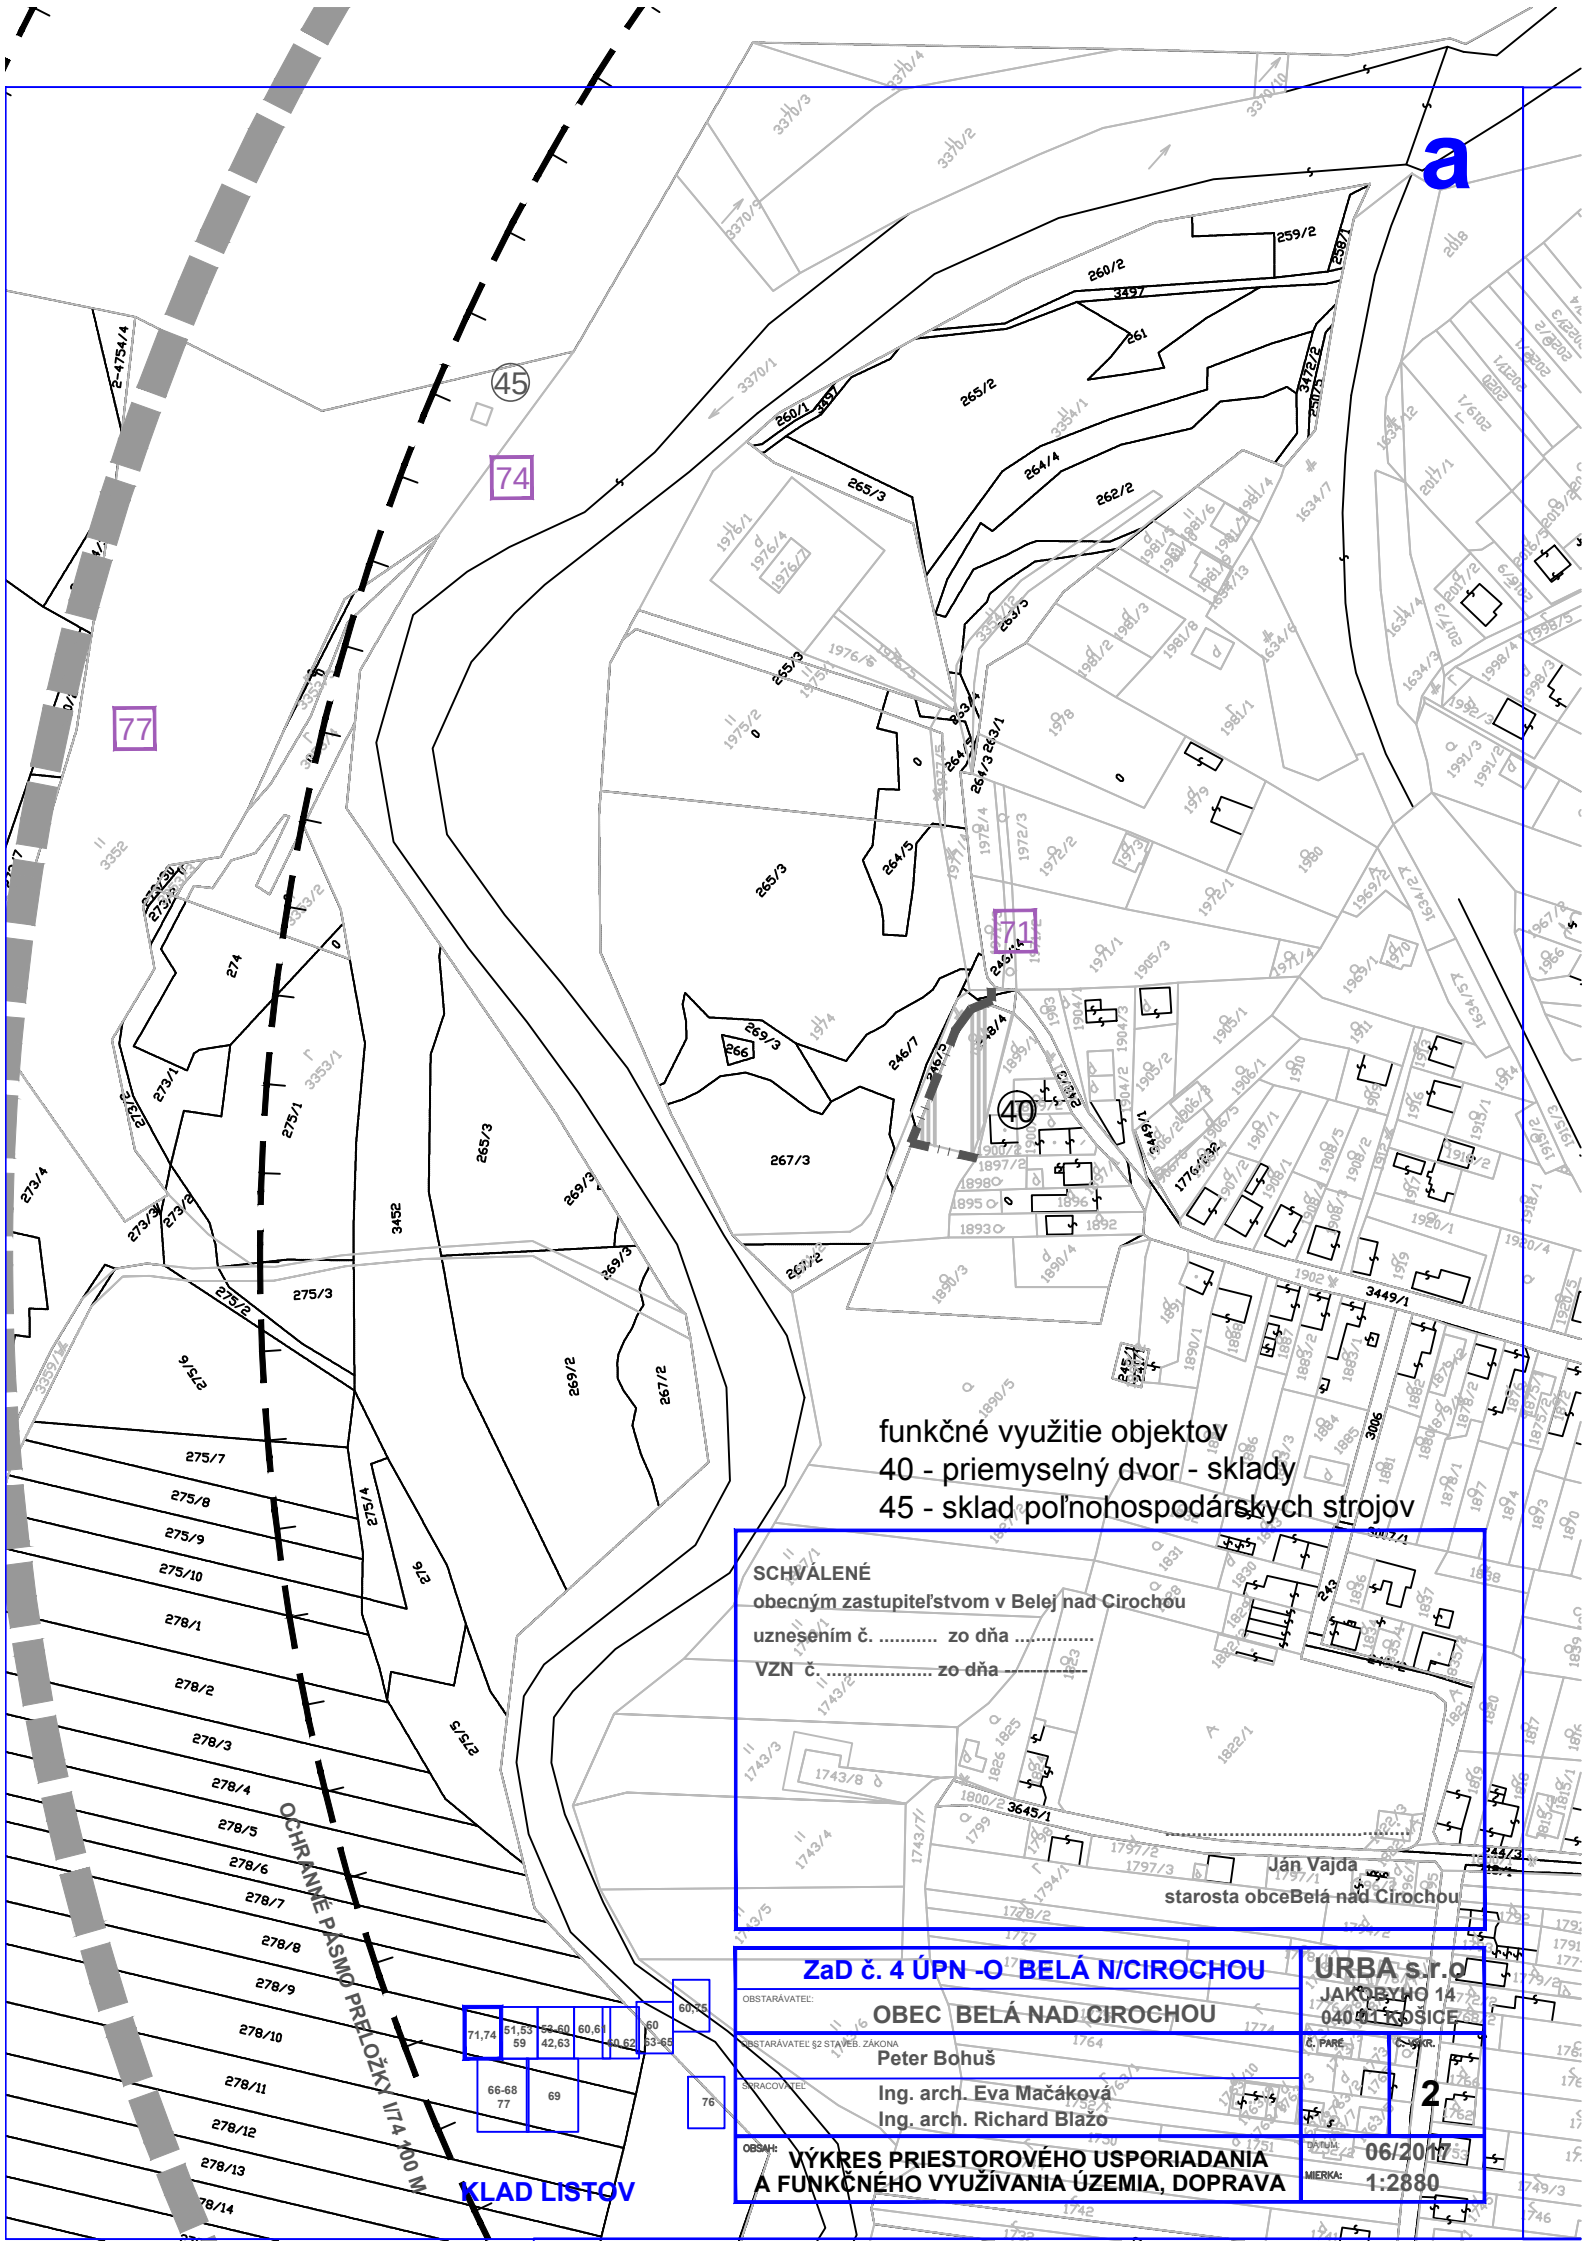

funkčné využitie objektov
40 - priemyselný dvor - sklady
45 - sklad poľnohospodárskych strojov

SCHVALENÉ
obecným zastupiteľstvom v Belí nad Cirochou
uznesením č. zo dňa
VZN č. zo dňa

Ján Vajda
starosta obce Belá nad Cirochou

71,74	51,53	54,60	60,61	60
59	42,63	44,62	53,65	60,75
66-68	77	69		76

Zač č. 4 ÚPN - O BELÁ N/CIROCHOU		URBA s.r.o.
OBSTARÁVATEL:	OBEC BELÁ NAD CIROCHOU	JAKUB ČHO 14
OBSTARÁVATEL (Z STAVEB ZÁKONA)	Peter Bohuš	040 21 730316
SPRACOVATEL:	Ing. arch. Eva Mačáková Ing. arch. Richard Blažo	C. PARÉ C. SPR.
OBŠAH:	VÝKRES PRIESTOROVÉHO USPORIADANIA A FUNKČNÉHO VYUŽÍVANIA ÚZEMIA, DOPRAVA	2
		06/2017
		1:2880

KLAD LISTOV