


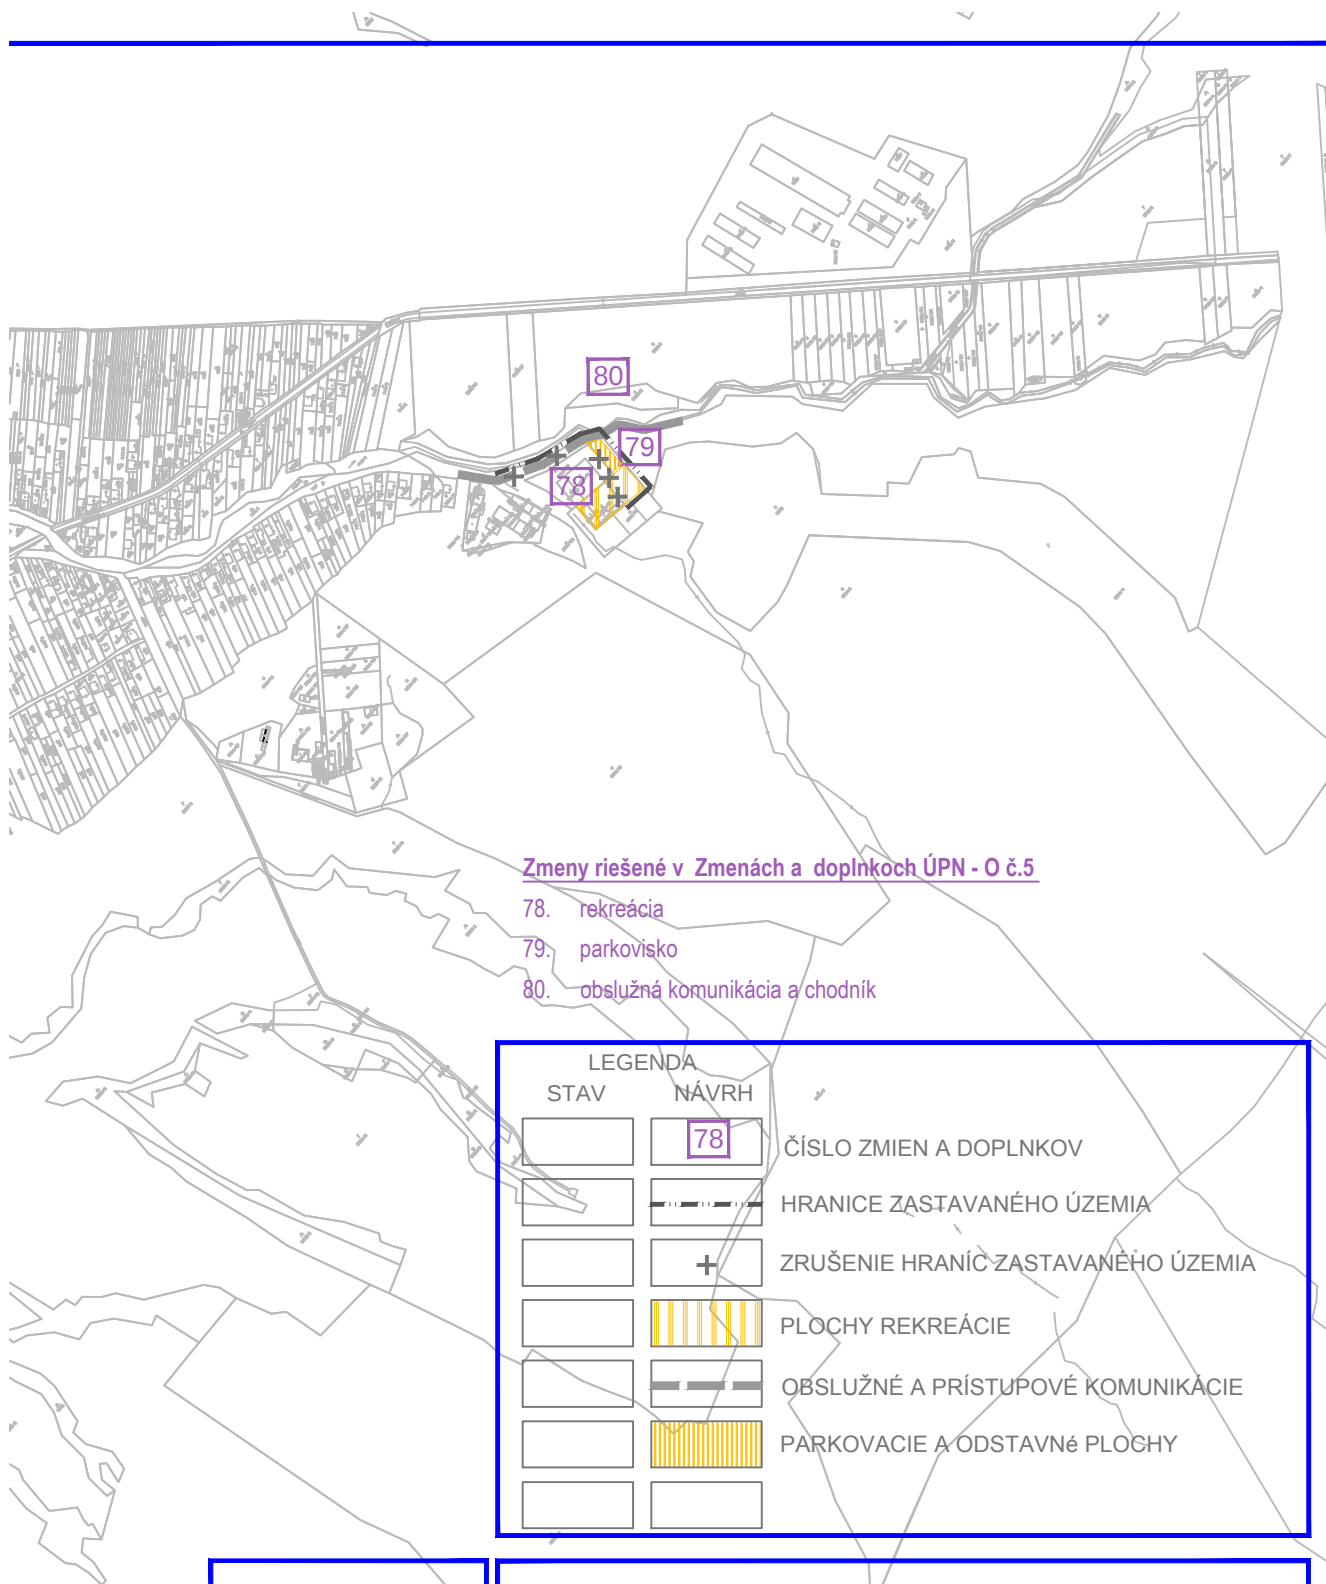



Zmeny riešené v Zmenách a doplnkoch ÚPN - O č.5

- 78. rekreácia
- 79. parkovisko
- 80. obslužná komunikácia a chodník

LEGENDA		
STAV	NÁVRH	
		ČÍSLO ZMIEN A DOPLNKOV
		HRANICE ZASTAVANÉHO ÚZEMIA
		ZRUŠENIE HRANÍC ZASTAVANÉHO ÚZEMIA
		PLOCHY REKREÁCIE
		OBSLUŽNÉ A PRÍSTUPOVÉ KOMUNIKÁCIE
		PARKOVACIE A ODSTAVNÉ PLOCHY

SCHVÁLENÉ
obecným zastupiteľstvom v Belej nad Cirochou
uznesením č. zo dňa
VZN č. zo dňa

Ján Vajda
starosta obce Belá nad Cirochou

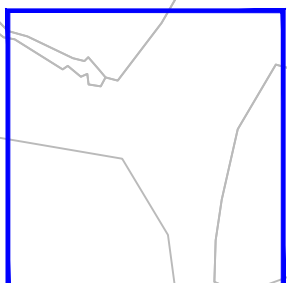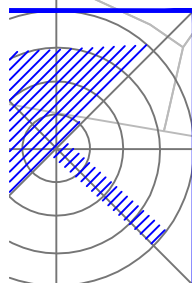

ZaD č. 5 ÚPN -O BELÁ N/CIROCHOU		URBA,s.r.o.	
OBSTARÁVATEL: OBEC BELÁ NAD CIROCHOU		JAKOBYHO 14 040 01 KOŠICE	
OBSTARÁVATEL §2 staveb. zákona RNDr. PETER BOHUŠ		C. PARE	C. VYKR.
SPRACOVATEL Ing. arch. EVA MAČÁKOVÁ			1
KOMPLEXNÝ VÝKRES PRIEST. USPORIADANIA A FUNKČNÉHO VYUŽÍVANIA ÚZEMIA		MIERKA	1 : 10 000
		DATUM	03/2018