


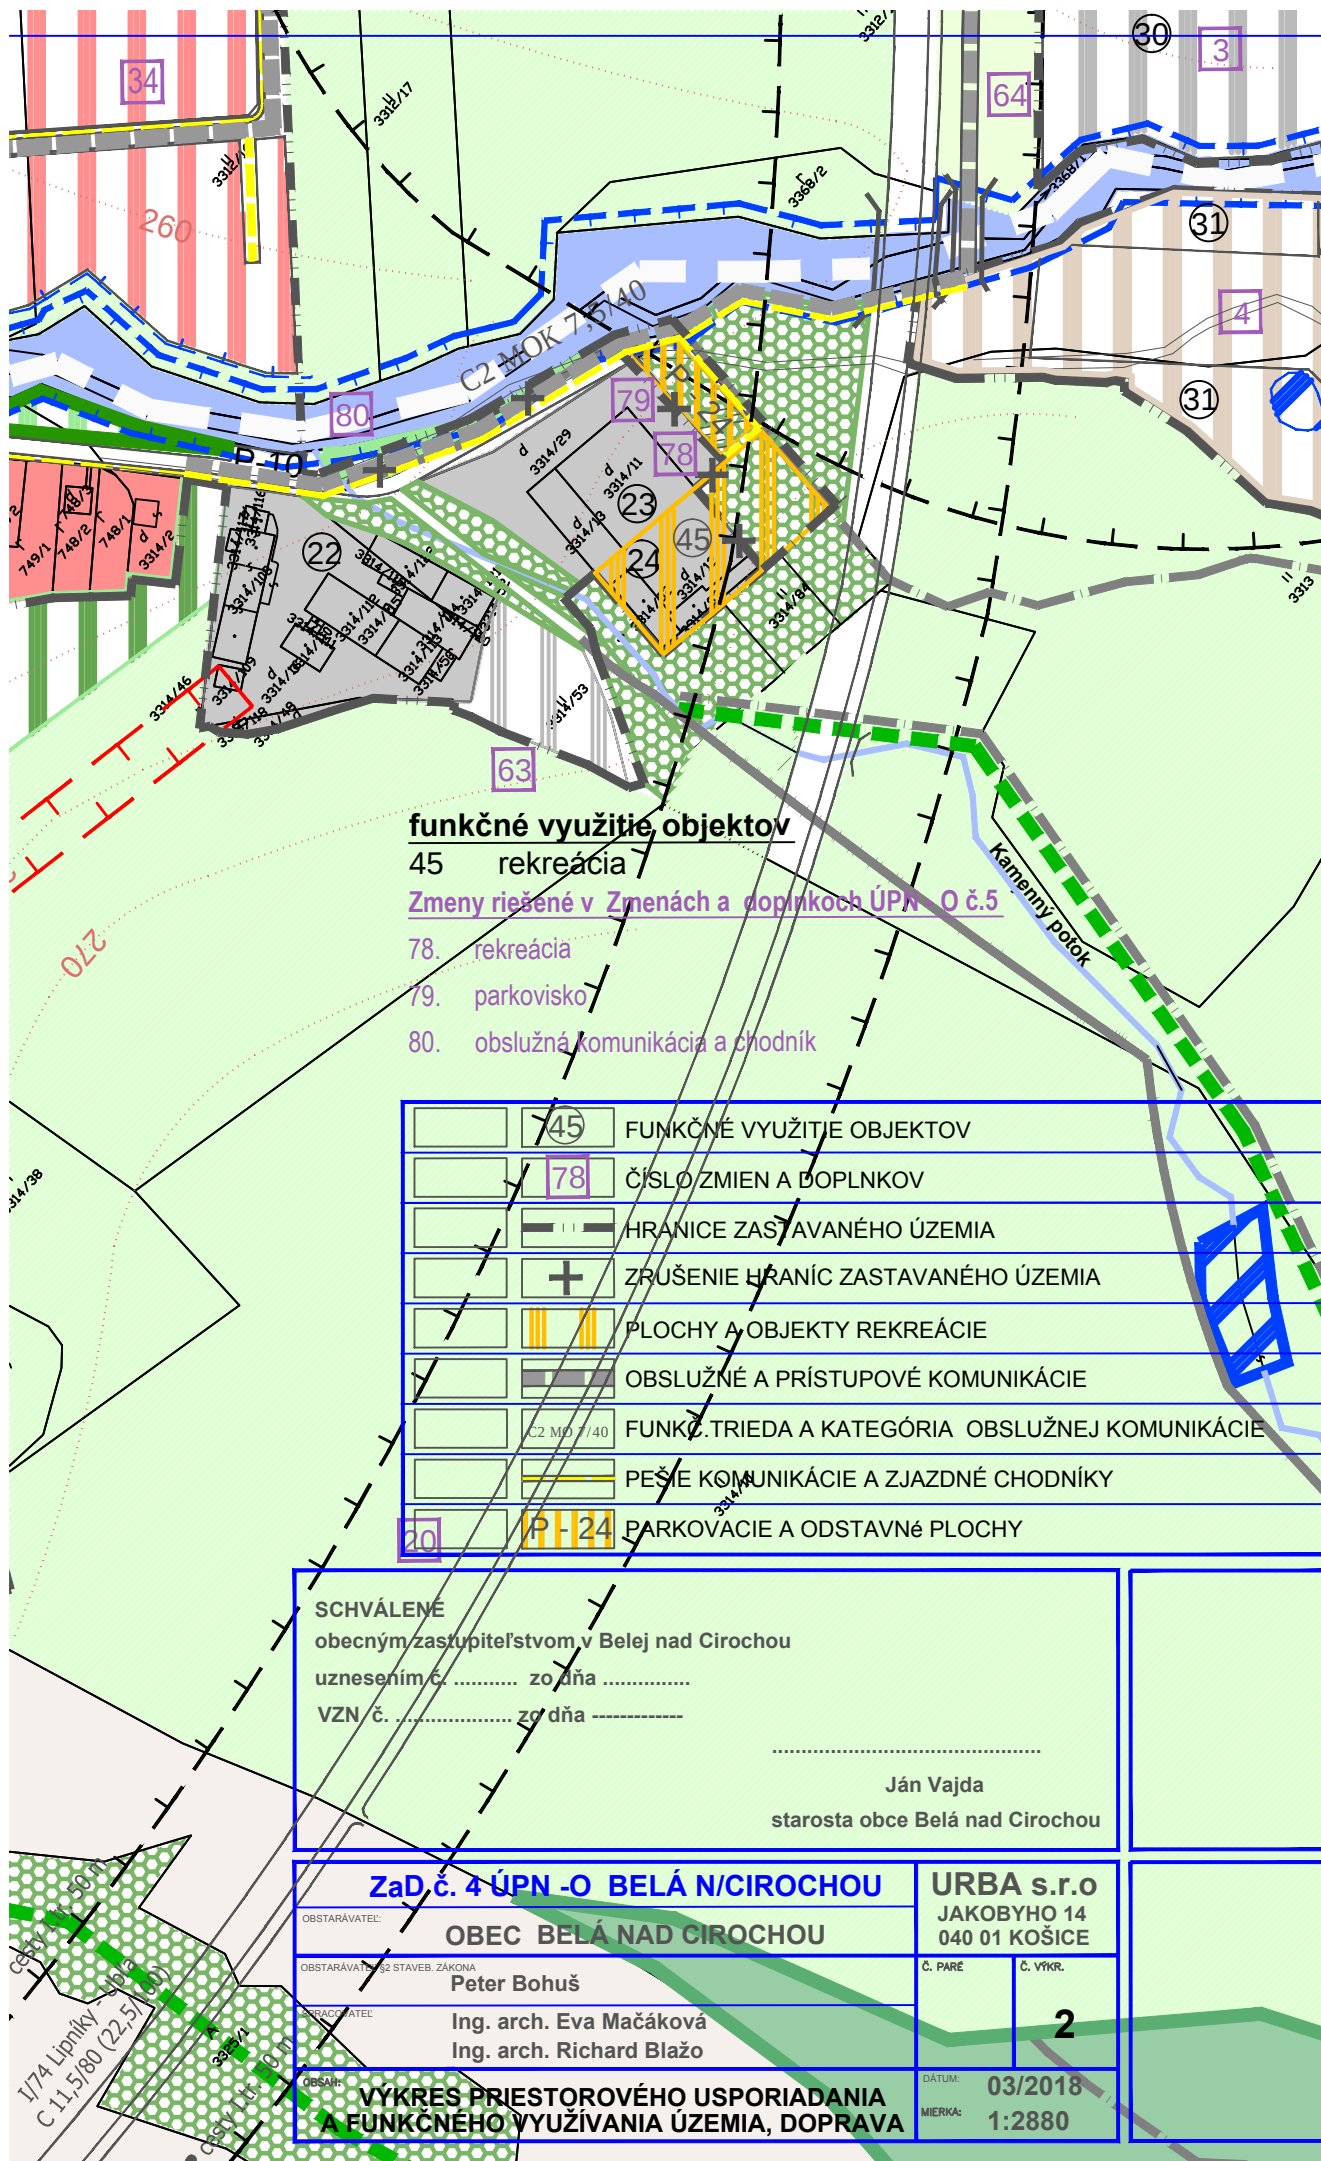

funkčné využitie objektov

45 rekreácia

Zmeny riešené v Zmenách a doplnkoch ÚPN - O č.5

78. rekreácia

79. parkovisko

80. obslužná komunikácia a chodník

	45	FUNKČNÉ VYUŽITIE OBJEKTOV
	78	ČÍSLO ZMIEN A DOPLNKOV
		HRANICE ZASTAVANÉHO ÚZEMIA
		ZRUŠENIE HRANÍC ZASTAVANÉHO ÚZEMIA
		PLOCHY A OBJEKTY REKREÁCIE
		OBSLUŽNÉ A PRÍSTUPOVÉ KOMUNIKÁCIE
	C2 MOK 7/40	FUNKČ. TRIEDA A KATEGÓRIA OBSLUŽNEJ KOMUNIKÁCIE
		PEŠIE KOMUNIKÁCIE A ZJAZDNÉ CHODNÍKY
	P-24	PARKOVACIE A ODSTAVNÉ PLOCHY

SCHVÁLENÉ

obecným zastupiteľstvom v Belej nad Cirochou

uznesením č. zo dňa

VZN č. zo dňa

Ján Vajda

starosta obce Belá nad Cirochou

ZaD č. 4 ÚPN -O BELÁ N/CIROCHOU

OBSTARÁVATEL:

OBEC BELÁ NAD CIROCHOU

OBSTARÁVATEL STAVEB. ZAKONÁ

Peter Bohuš

PROJEKTANT:

Ing. arch. Eva Mačáková
Ing. arch. Richard Blažo

OBJEKT:

VÝKRES PRIESTOROVÉHO USPORIADANIA
A FUNKČNÉHO VYUŽÍVANIA ÚZEMIA, DOPRAVA

URBA s.r.o
JAKOBYHO 14
040 01 KOŠICE

Č. PARÉ

Č. VÝKR.

2

DÁTUM:

03/2018

MIERKA:

1:2880