



JUHOVÝCHODNÝ POHĽAD

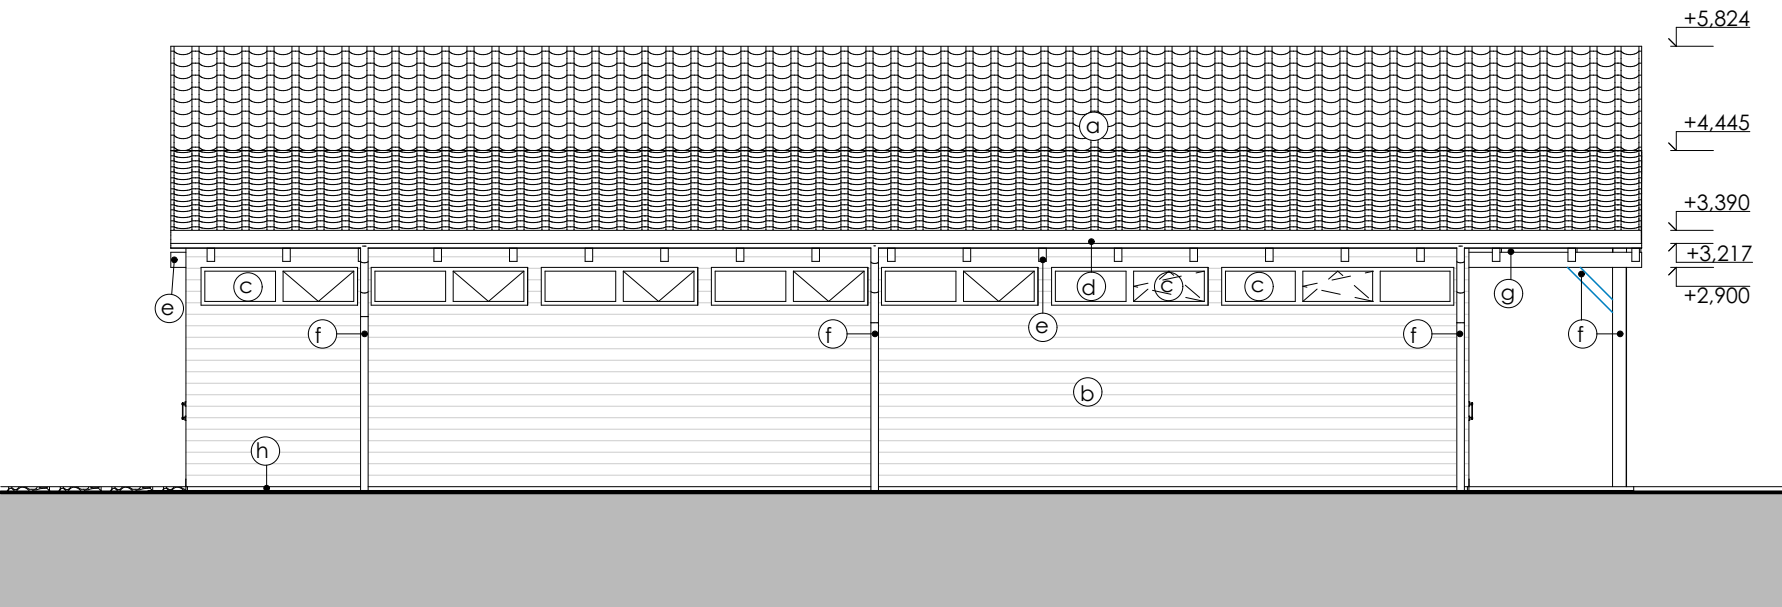


SEVEROVÝCHODNÝ POHĽAD

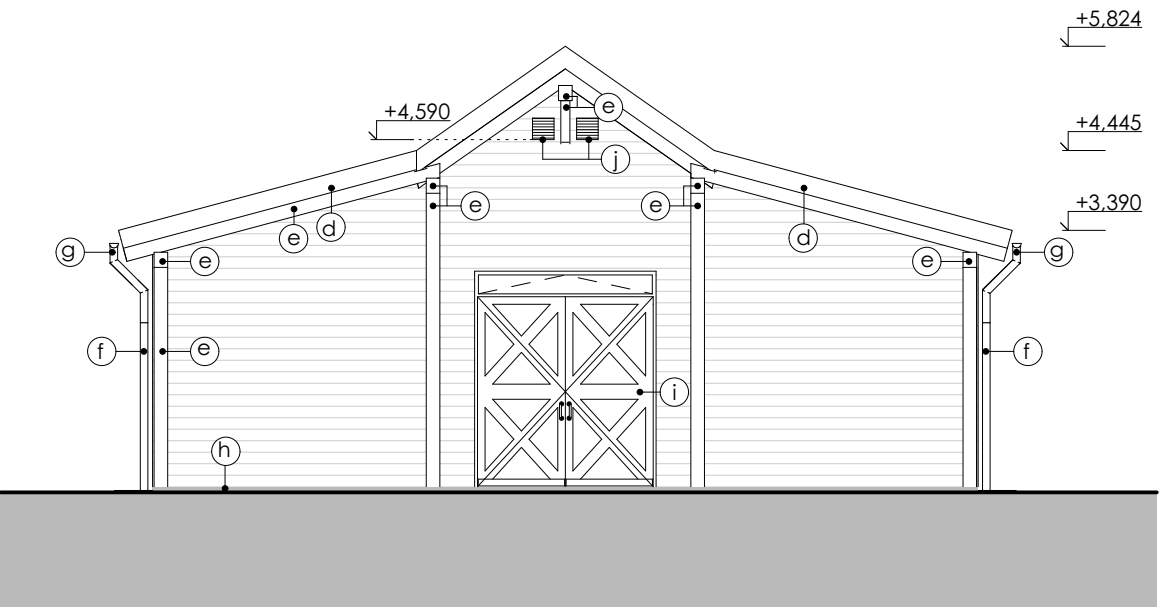


LEGENDA POVRCHOVÝCH ÚPRAV

- (a) PLECHOVÁ KRYTINA S KAMENNÝM GRANULÁTOM, FARBA ČIERNA
- (b) DREVENÝ FASÁDNY OBKLAD, SMREKOVÉ DOSKY OPATRENÉ BEZFAREBNOU LAZÚROU S ÚV OCHRANOU
- (c) DREVENÝ OKNO S TRANSPARENTNOU VÝPLŇOU S JEDNODUCHÝM ZASKLENÍM, ODTIEN SMREK
- (d) OPLECHOVANIE ČELOVÝCH DOSIEK, FARBA ČIERNA;
- (e) DREVENÉ PRVKY KROVU A ZVISLÝCH KONŠTUKCIÍ, BEZFAREBNÁ POVRCHOVÁ ÚPRAVA;
- (f) DAŽDOVÝ ZVOD Ø 100 MM LAKOPLASTOVANÝ, FARBA ČIERNA;
- (g) DAŽDOVÝ ŽLAB Ø 120 MM LAKOPLASTOVANÝ, FARBA ČIERNA;
- (h) SOKEL, OPLECHOVANIE Z LAKOPLASTOVANÉHO PLECHU, FARBA ČIERNA;
- (i) DREVENÁ DVERNÁ KONŠTRUKCIA S NESTRANSPARENTNOU DREVEN. VÝPLŇOU A STREŠNÝM NADSVETLÍKOM S TRANSPARENTNOU VÝPLŇOU S JEDNODUCHÝM ZASKLENÍM;
- (j) PRIEMYSELNÝ AXIÁLNY VENTILÁTOR S GRAVITAČNOU ŽALÚZIOU, VÝKON 489M3/HOD , Ø 212 MM, ROZMER MRIEŽKY 285X285 MM , IP 42 FARBA BIELA

JUHOZÁPADNÝ POHĽAD

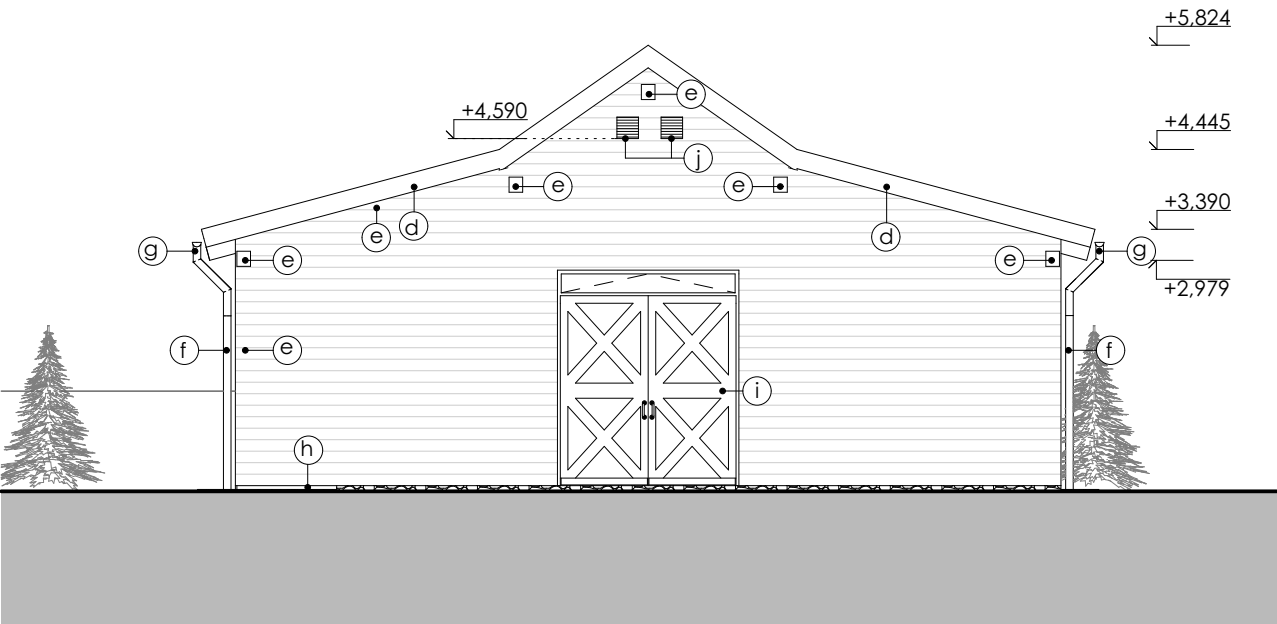

SEVEROZÁPADNÝ POHĽAD

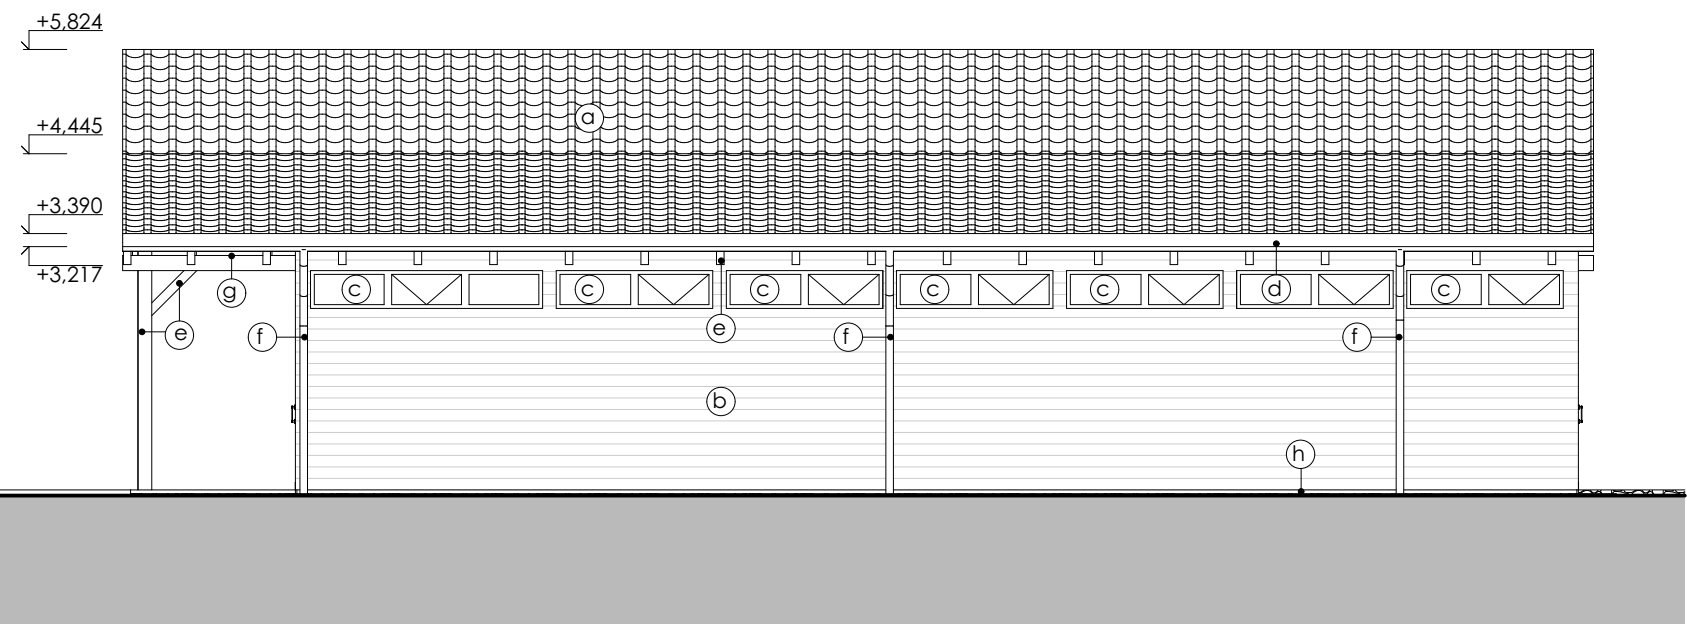

Táto projektová dokumentácia je duševným majetkom jej spracovateľa podľa obchodného zákonníka a autorského zákona.
Túto dokumentáciu a jej časti je možné použiť, rozmnožovať a kopírovať len so súhlasom autorských práv firmy RJR Stavby z dreva s.r.o.
± 0,000 = +271,90 m n.m.

Autor:	Zodpovedný projektant:	Vypracoval:	RJR Stavby z dreva s.r.o.
Ing. arch. Mário Regec	Ing. arch. Mário Regec	Ing. Michal Avuk	
Investor: Belá nad Cirochou			
Miesto stavby: parcela č.3313/166, 067 81 Belá nad Cirochou			
Názov projektu: ROZVOJ KONSKEJ TURISTIKY V KARPATOCH Furmanský areál Belá nad Cirochou			Dátum: 11/2017
Obsah výkresu: SO 02 - HOTEL PRE KONE POHLADY			Štup.PD: SP
			Mierka: 1:100
			Číslo výkresu: D2.1.2-06