



POHLAD JUHOZÁPADNÝ

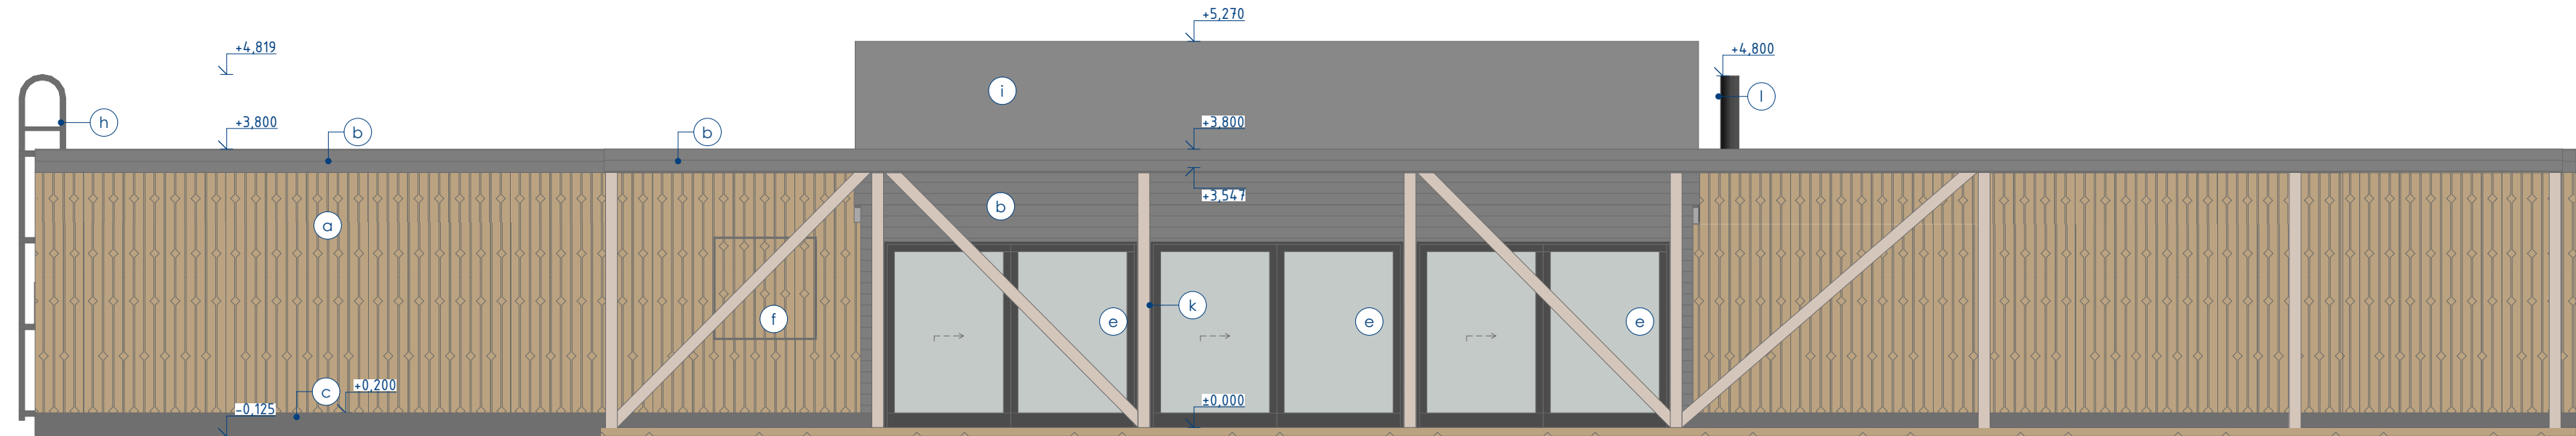


POHLAD JUHOVÝCHODNÝ

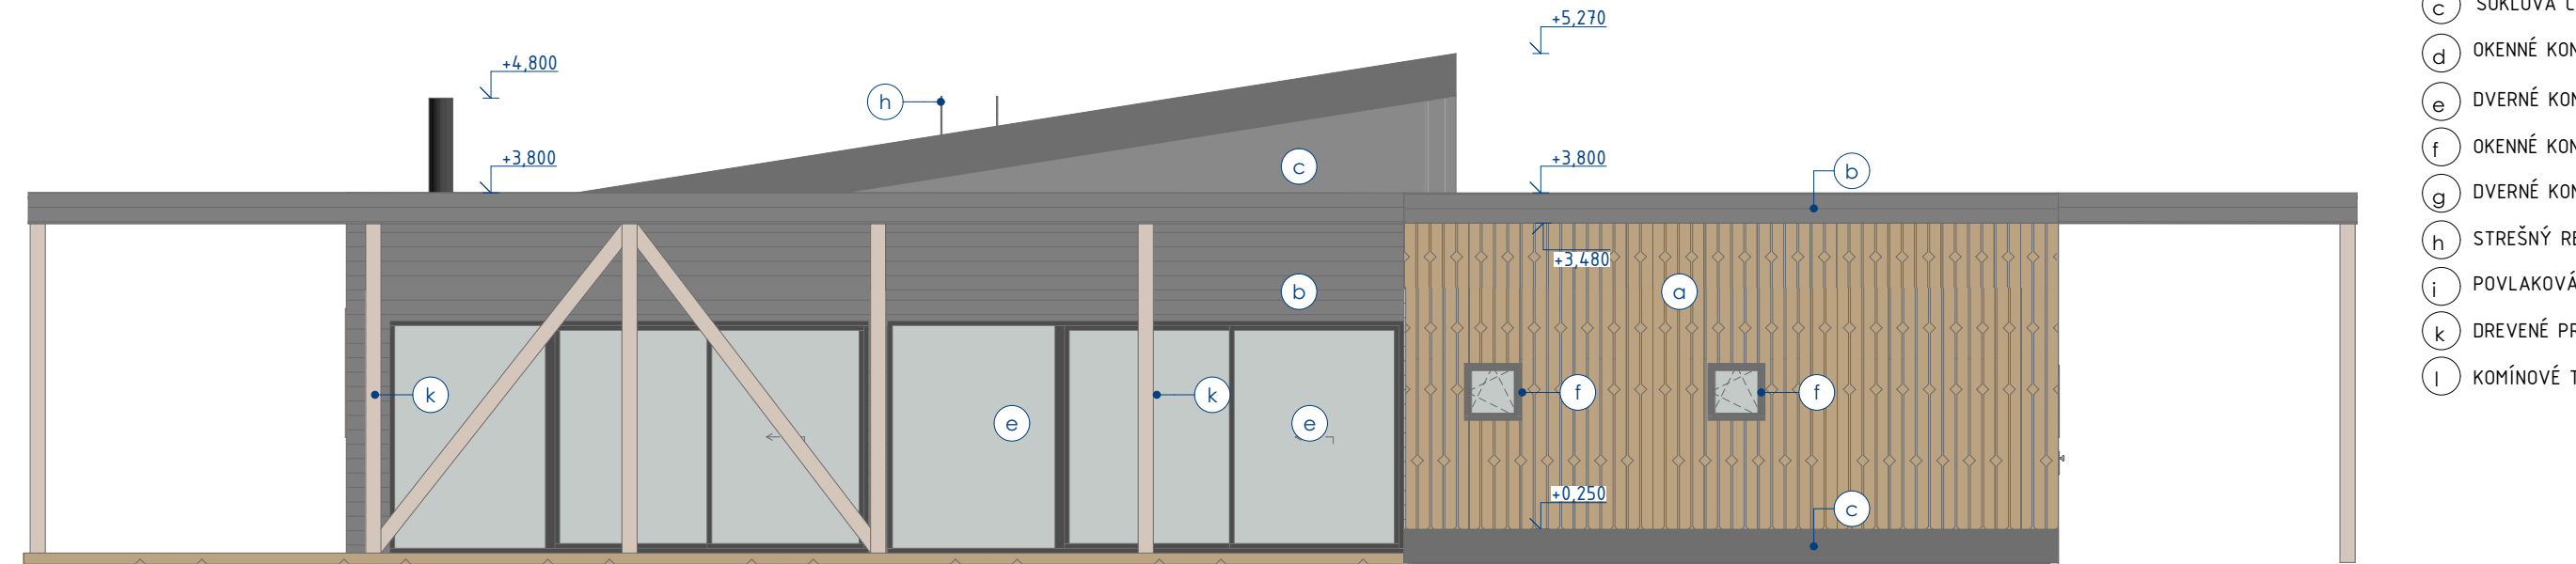


LEGENDA POVRCHOVÝCH ÚPRAV:

- (a) VONKAJŠÍ FASÁDNÝ OBKLAD - ČERVENÝ SMREK - NÁTER OLEJOM POLOMATNÝM - ZVISLO
- (b) VONKAJŠÍ FASÁDNÝ OBKLAD - ČERVENÝ SMREK - NÁTER OLEJOM FARBA GRAFIT - VODOROVNE
- (c) SOKLOVÁ ČASŤ MURIVA - KONTAKTNÝ ZATEČOVACÍ SYSTÉM - SILIKÓNOVÁ OMEITKA ŠEDÁ
- (d) OKENNÉ KONŠTRUKCIE KOMPOZITOVÉ S VÝPLŇOU S IZOLAČNÉHO TROSKLA, VONKAJŠÍ PARAPET HLINIKOVÝ, FARBA ANTRACIT
- (e) DVERNÉ KONŠTRUKCIE KOMPOZITOVÉ S VÝPLŇOU S IZOLAČNÉHO TROSKLA, FARBA ANTRACIT
- (f) OKENNÉ KONŠTRUKCIE KOMPOZITOVÉ S VÝPLŇOU S IZOLAČNÉHO TROSKLA PREKRYTÉ FASÁDNÝM OBKLADOM "a"
- (g) DVERNÉ KONŠTRUKCIE DREVENÉ, NETRASPARENTNÁ VÝPLŇ, ZVONKA OBLÓŽENÉ OBKLADOM "a" - ZAKÁZKOVÁ VÝROBA
- (h) STREŠNÝ REBRÍK KRAUSE KOTVENÝ NA FASÁDU, ŽIAROVO POZINKOVANÝ + 1xPOVRCH. NÁTER FARBA ANTRACIT
- (i) POVLAKOVÁ KRYTINA NA BÁŽE EPDM FÓLIE, FARBA ČIERNA
- (k) DREVENÉ PRVKY ZO SMREKA, HOBLOVANÉ, KVH/BSH REZIVO, FARBA TRANSPARENTNÝ OLEJ
- (l) KAMÍNOVÉ TELESO SCHIEDEL TROJVRSTVOVÉ PERMETER, FARBA ANTRACIT

POHLAD SEVEROVÝCHODNÝ

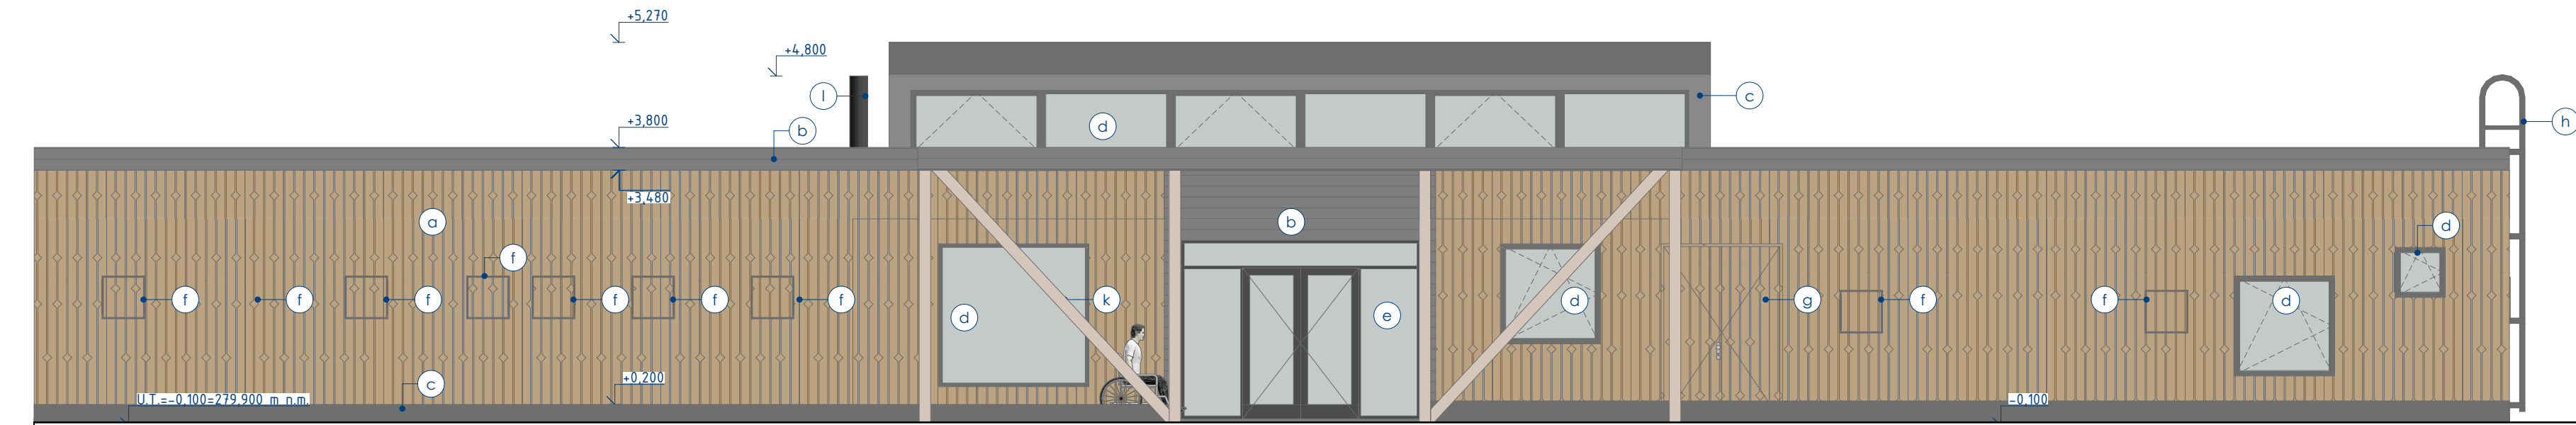


POHLAD SEVEROZÁPADNÝ

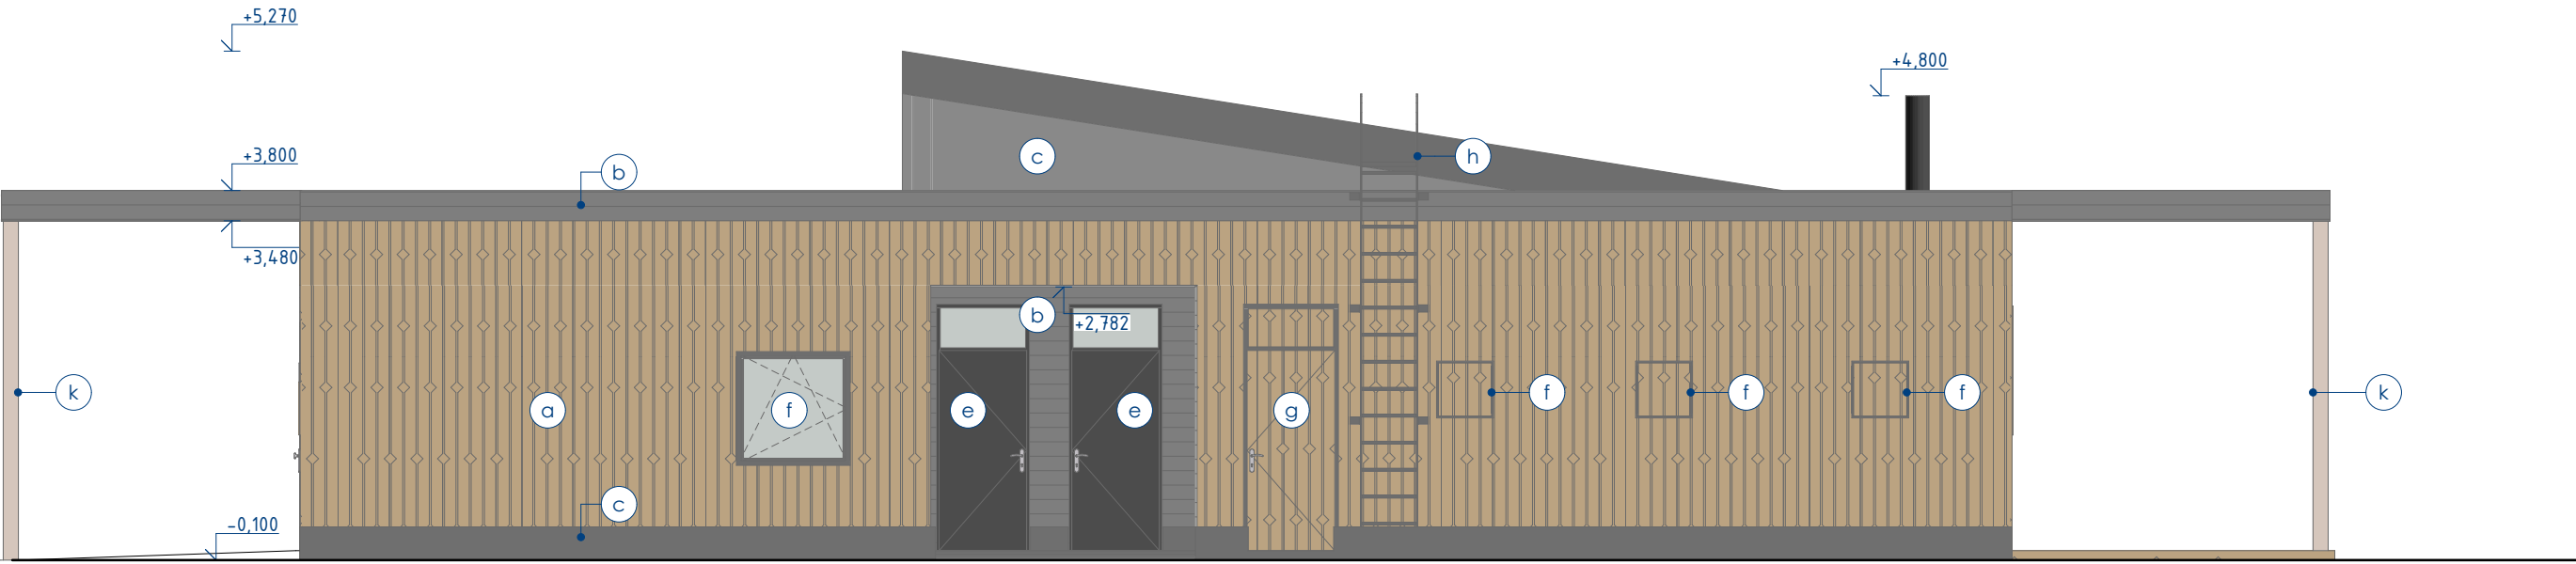

Bpv ±0,000=280,000 m n.m.

AKÉKOLÍKVEK NEJASNOSTI ALEBO ZISTENÉ OCHYBKY JE NUTNÉ KONZULTOVAŤ SO ZODPOVEDNÝM PROJEKTANTOM!!!
VÝŠKOVÉ ÚROVNE SA VZŤAHUJÚ K ±0,000 = ČISTÁ PODLAHA. VŠETKY PRÁCE MUSIA PREBIEHAŤ V SÚLADE S PLÁNOMI, PREDPISMI A NORMAMI. DREVENÚ DOKUMENTÁCIU POŠLAŤ KU SCHVALENIU ZODPOVEDNÉMU ARCHITEKTOVI. TÁTO DOKUMENTÁCIA JE DUŠEVNÝM MAJETKOM AUTOROV A JEJ POUŽITIE PODLEHA AUTORSKÉMU ZÁKONU.

názov stavby projekt DENNÝ STACIONÁR
objekt objekt SO 01
adresa Belá nad Cirochou, Ul. Cintorínska k.ú. Belá nad Cirochou - č.p.296/5
investor/stavebník Obec Belá nad Cirochou
generálny projektant/autor REGEC PARTNERS ARCHITEKTI s.r.o.
kontakt contact Stakčínska 2920, 069 01 Šina www.regecpartners.sk
zodpovedný projektant Ing. arch. Mário Regec
vypracoval Ing. Michal Avuk
drawn by

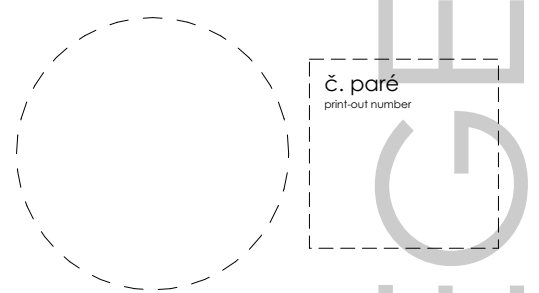

časť ARCHITEKTONICKO-STAVEBNÉ RIEŠENIE
Štúpeň PD: DSP MIERKA: SCALE: 05/2019
Dátum DATE POHLADY
OBSAH DRAWING NAME D.1.1-7
ČÍSLO VÝKRESU DRAWING NUMBER