




pohľad juhovýchodný

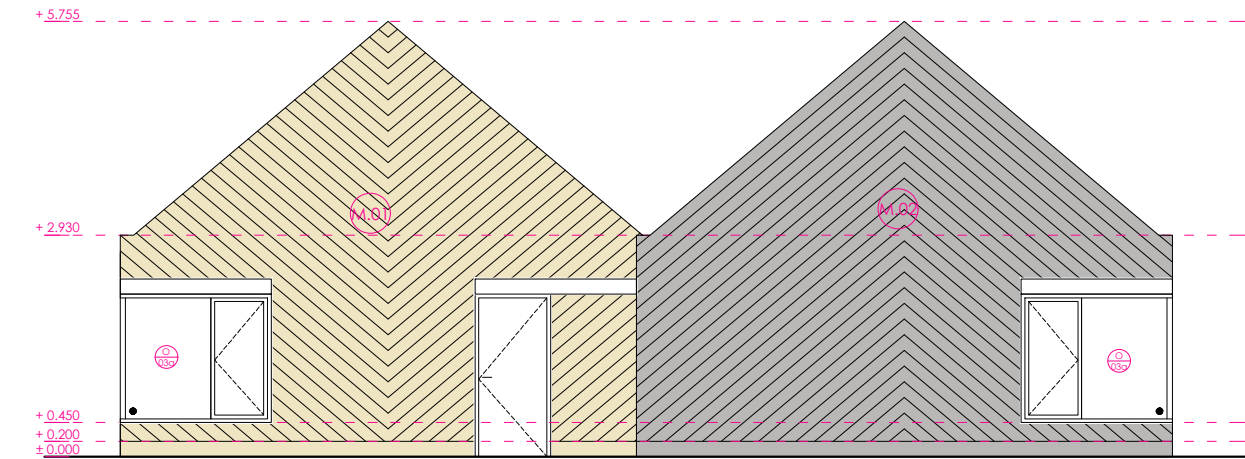


pohľad severozápadný

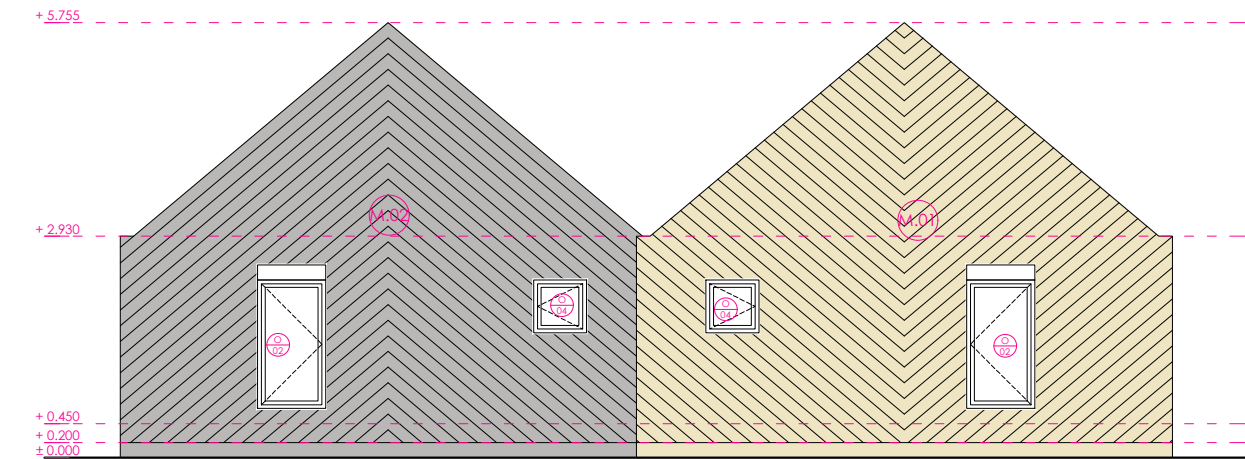

pohľad severovýchodný

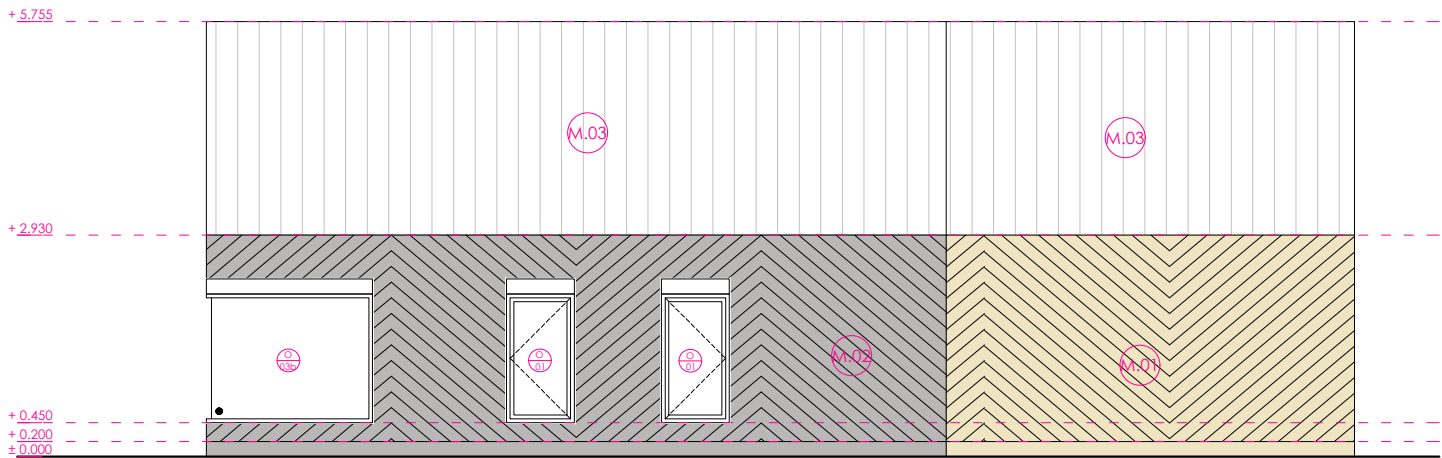

pohľad juhozápadný

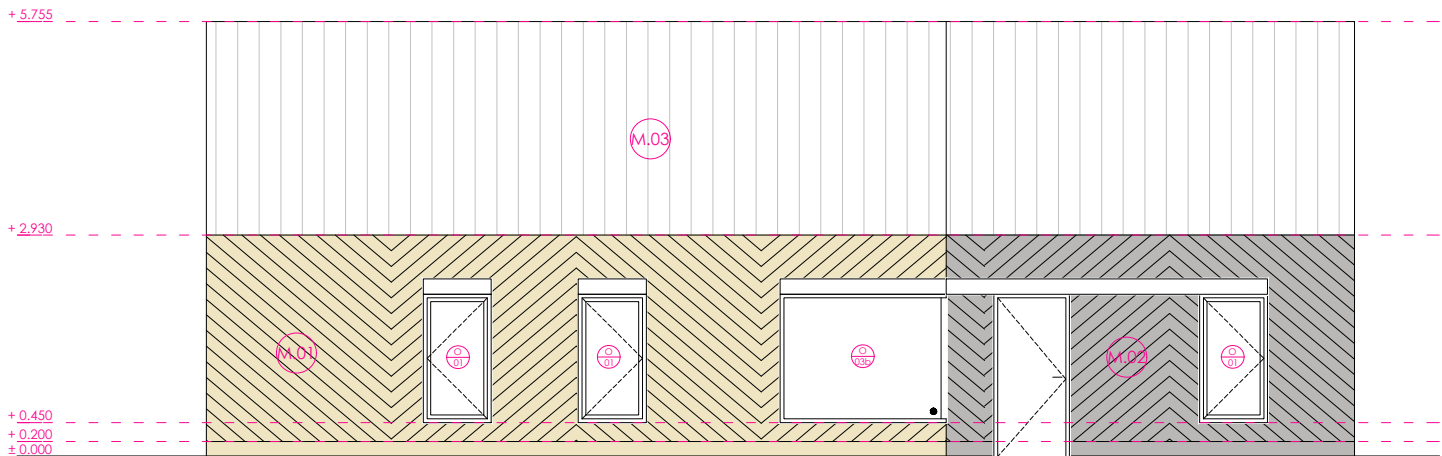

LEGENDA MATERIÁLOV

- M.00 drevěný obklad (červený smrk, přírodní barva)
- M.01 drevěný obklad s laťováním (červený smrk, přírodní barva obkladu + tmavá barva laťování)
- M.02 drevěný obklad s laťováním (červený smrk, tmavá barva obkladu + přírodní barva laťování)
- M.03 falcovaný plech antracitové barvy

AKÉKOLVEK NEJASNOSTI ALEBO ZISTENÉ ODCHYLKY JE NUTNÉ KONZULTOVAŤ SO ZODPOVEDNÝM PROJEKTANTOM!!!
VÝŠKOVÉ ÚROVNE SA VZŤAHUJÚ K ±0,000 = ČISTÁ PODLAHA 1.NP, VŠETKY ROZMERY JE NUTNÉ PRED REALIZÁCIOU PREMERAT NA TVARÉ MIESTO. VŠETKY PRÁCE MUSIA PREBIEHAŤ V SÚLADE S PLATNÝMI PREDPISMI A NORMAMI. REALIZAČNÝ PROJEKT NENAHRAĐUJE DIELENSKÚ DOKUMENTÁCIU. VÝKRESY NEMERAT. DIELENSKÚ DOKUMENTÁCIU POSLAŤ KU SCHVÁLENÍU ZODPOVEDNÉMU ARCHITEKTOVI. Táto dokumentácia je duševným majetkom autorov a jej použitie podlieha autorskému zákonu.

názov stavby ZARIADENIE PRE SENIOROV
project Ubytovacie zariadenie sociálnych služieb poskytujúce rodinné ubytovanie

objekt SO 03
object

adresa k.ú. Belá nad Cirochou,
address p.č. 153/16,153/13,153/22,153/12


investor/stavebník Obec belá nad Cirochou
client

generálny projektant/autor REGEC +PARTNERS ARCHITEKTI s.r.o.
autor

kontakt Stakčinska 2920, 069 01 Snina
contact www.regecpartners.sk

zodpovedný projektant Ing.arch. Mário Regec
responsible

vypracoval Ing. arch. Tereza Vrbová
drawn by

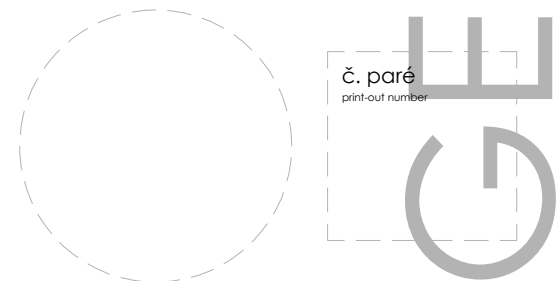

časť D.1 Architektonicko-stavebné riešenie
part

DSP 1:100 05/2019

OBSAH SO 03 Pohľady
DRAWING NAME
ČÍSLO VÝKRESU D.1.3.4
DRAWING NUMBER