


objekt	číslo miestnosti	názov miestnosti	rozloha [m2]	povrch stien	povrch stropu		podlahy	poznámka
SO 04	04.1	predsieň /zadverie	9,48	sádrová omítka	sádrová omítka	P2	linoleum	
	04.2	obývacia izba + kuchyňa	23,69	sádrová omítka/ dřevěný obklad/ keramický obklad	dřevěný podhled	P2	linoleum	dřevěný obklad po celé stěně
	04.3	spálňa	14,99	sádrová omítka	sádrová omítka	P2	linoleum	
	04.4	kúpeľňa	5,17	keramický obklad	sádrová omítka	P1	keramická dlažba	obklad v. 2400mm
	04.5	predsieň /zadverie	9,48	sádrová omítka	sádrová omítka	P2	linoleum	
	04.6	obývacia izba + kuchyňa	23,69	sádrová omítka/ dřevěný obklad/ keramický obklad	dřevěný podhled	P2	linoleum	dřevěný obklad po celé stěně
	04.7	spálňa	14,99	sádrová omítka	sádrová omítka	P2	linoleum	
	04.8	kúpeľňa	5,17	keramický obklad	sádrová omítka	P1	keramická dlažba	obklad v. 2400mm
CELKEM			106,66					

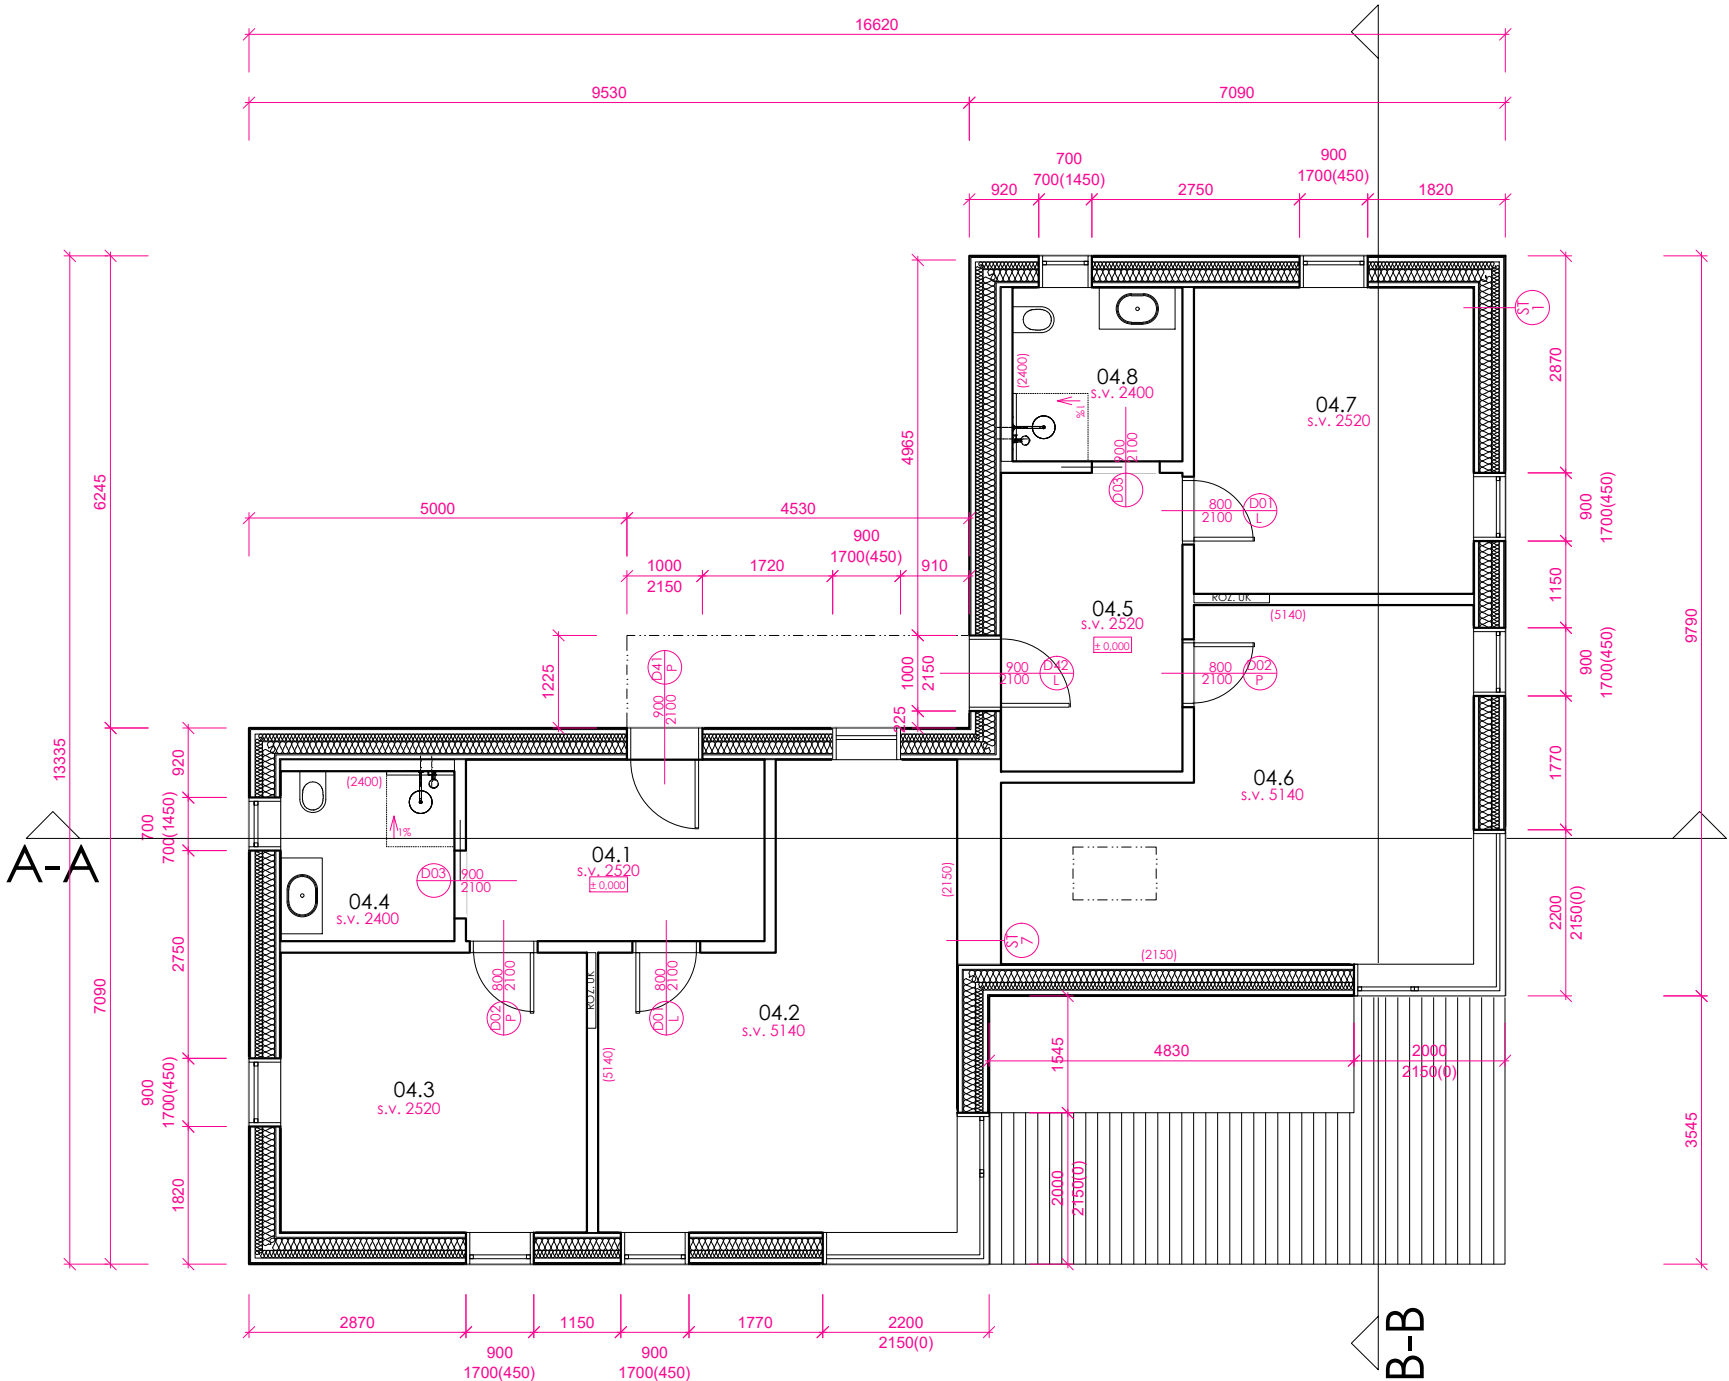

AKÉKOLVEK NEJASNOSTI ALEBO ZISTENÉ ODCHYLKY JE NUTNÉ KONZULTOVAŤ SO ZODPOVEDNÝM PROJEKTANTOM!!!
VÝŠKOVÉ ÚROVNE SA VZŤAHUJÚ K ±0,000 = ČISTÁ PODLAHA 1.NP, VŠETKY ROZMERY JE NUTNÉ PRED REALIZÁCIOU PREMERAŤ NA TVARÉ MIESTA. VŠETKY PRÁCE MUSIA PREBIEHAŤ V SÚLADE S PLATNÝMI PREDPISMI A NORMAMI. REALIZAČNÝ PROJEKT NENAHRAĐUJE DIELENSKÚ DOKUMENTÁCIU. VÝKRESY NEMERÁŤ. DIELENSKÚ DOKUMENTÁCIU POSLAŤ KU SCHVÁLENÍU ZODPOVEDNÉMU ARCHITEKTOVI. Táto dokuménácia je duševným majetkom autorov a jej použitie podlieha autorskému zákonu.

názov stavby ZARIADENIE PRE SENIOROV
project Ubytovacie zariadenie sociálnych služieb poskytujúce rodinné ubytovanie

objekt SO 04
object

adresa k.ú. Belá nad Cirochou,
address p.č. 153/16,153/13,153/22,153/12


investor/stavebník Obec belá nad Cirochou
client

generálny projektant/autor REGEC +PARTNERS ARCHITEKTI s.r.o.
autor

kontakt Stakčinská 2920, 069 01 Snina
contact www.regecpartners.sk

zodpovedný projektant Ing.arch. Mário Regec
responsible

vypracoval Ing. arch. Tereza Vrbová
drawn by

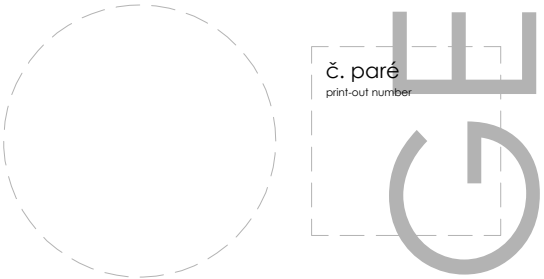

časť D.1 Architektonicko-stavebné riešenie
part

DSP 1:100 05/2019

OBSAH
DRAWING NAME
ČÍSLO VÝKRESU
DRAWING NUMBER
SO 04 Pôdorys 1.NP
D.1.4.2