




pohľad juhovýchodný

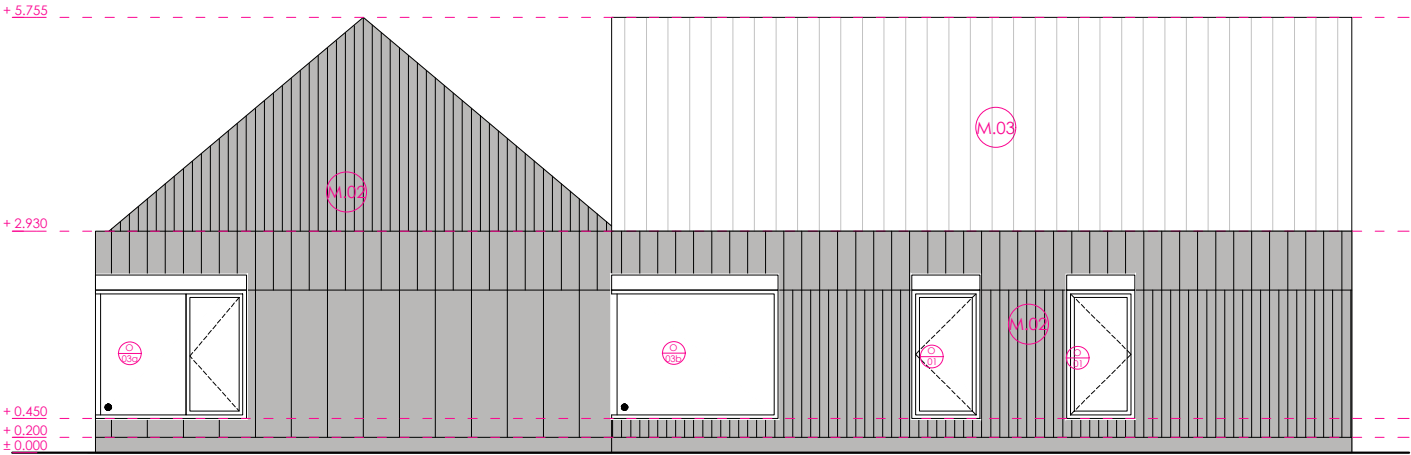


pohľad severozápadný

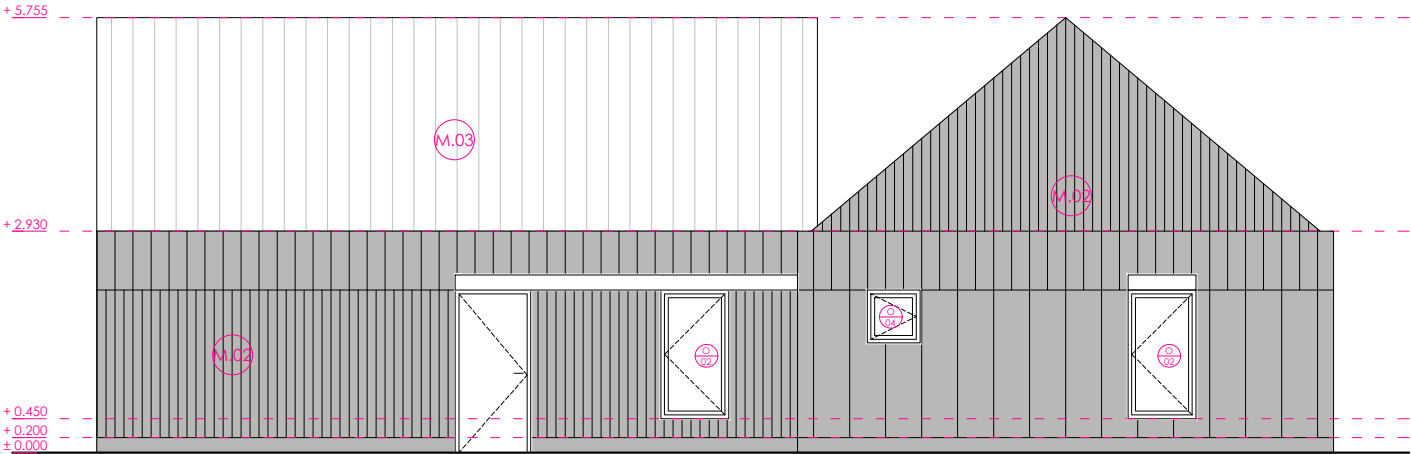

pohľad severovýchodný

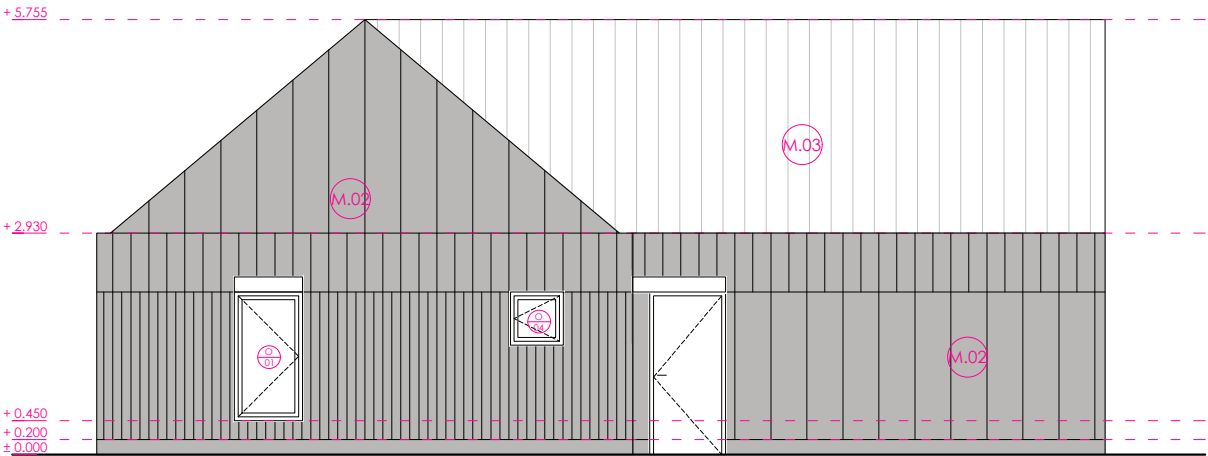

pohľad juhozápadný

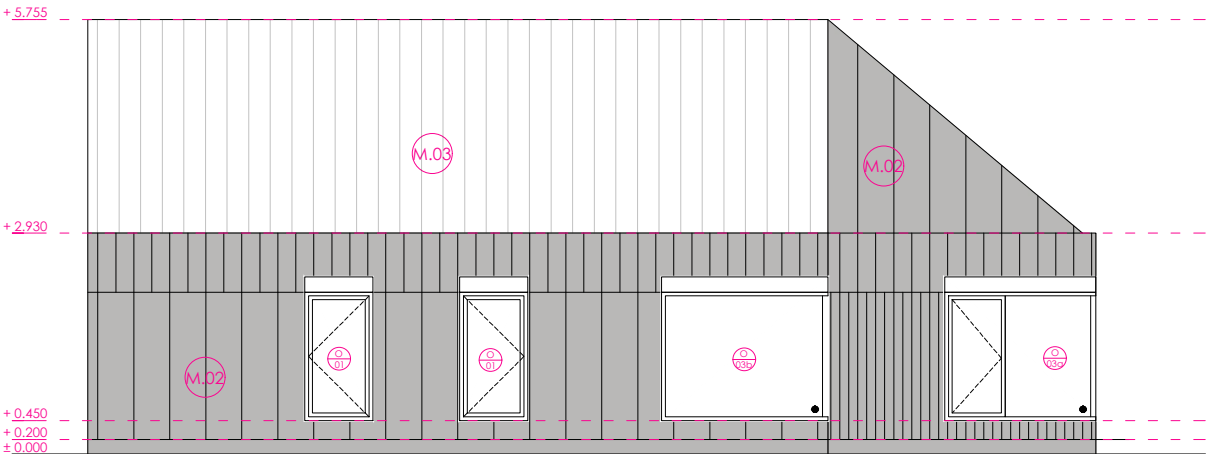


LEGENDA MATERIÁLOV

- M.00 dřevěný obklad (červený smrk, přírodní barva)
- M.01 dřevěný obklad s laťováním (červený smrk, přírodní barva obkladu + tmavá barva laťování)
- M.02 dřevěný obklad s laťováním (červený smrk, tmavá barva obkladu + přírodní barva laťování)
- M.03 falcovaný plech antracitové barvy

AKÉKOLVEK NEJASNOSTI ALEBO ZISTENÉ ODCHYLKY JE NUTNÉ KONZULTOVAŤ SO ZODPOVEDNÝM PROJEKTANTOM!!!
VÝŠKOVÉ ÚROVNE SA VZŤAHUJÚ K ±0,000 = ČISTÁ PODLAHA 1.NP, VŠETKY ROZMERY JE NUTNÉ PRED REALIZÁCIOU PREMERAT NA TVARÉ MIESTO. VŠETKY PRÁCE MUSIA PREBIEHAŤ V SÚLADE S PLATNÝMI PREDPISMI A NORMAMI. REALIZAČNÝ PROJEKT NENAHRADZUJE DIELENSKÚ DOKUMENTÁCIU. VÝKRESY NEEMERAT. DIELENSKÚ DOKUMENTÁCIU POSLAŤ KU SCHVÁLENÍU ZODPOVEDNÉMU ARCHITEKTOVI. Táto dokumentácia je duševným majetkom autorov a jej použitie podlieha autorskému zákonu.

názov stavby ZARIADENIE PRE SENIOROV
project Ubytovacie zariadenie sociálnych služieb poskytujúce rodinné ubytovanie
objekt SO 06
adresa k.ú. Belá nad Cirochou, p.č. 153/16,153/13,153/22,153/12
address
investor/stavebník Obec belá nad Cirochou
client
generálny projektant/autor REGEC +PARTNERS ARCHITEKTI s.r.o.
autor
kontakt Stakčínska 2920, 069 01 Snina
contact www.regecpartners.sk
zodpovedný projektant Ing.arch. Mário Regec
responsible
vypracoval Ing. arch. Tereza Vrbová
drawn by

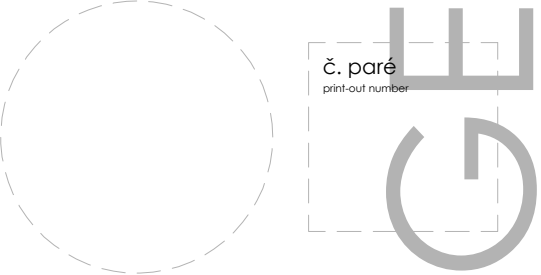

časť D.1 Architektonicko-stavebné riešenie
part
DSP 1:100 05/2019
OBSAH
DRAWING NAME
ČÍSLO VÝKRESU
DRAWING NUMBER
SO 06 Pohľady
D.1.6.4