


ZNAČKA	POPIS ZNAČKY	ZOBRAZENIE ZNAČKY	POČET
IP13a	PARKOVISKO, PARKOVACIE MIESTA S KOLNÝM STÁTÍM		1 ks
IP16	VYHRADENÉ PARKOVISKO		1 ks
E12	DODATKOVÁ TABUĽKA S PIKTOGRAMOM TELESNĚ POSTIHNUTÉHO		1 ks
P2	STOJ, DAJ PREDNOSŤ V JAZDE!		1 ks
V10a	VODOPROPNÉ DOPRAVNÉ ZNAČENIE KOLNÉ STÁTIE		130 m

VÝKAZ PRVÁLYCH DOPRAVNÝCH ZNAČIEK

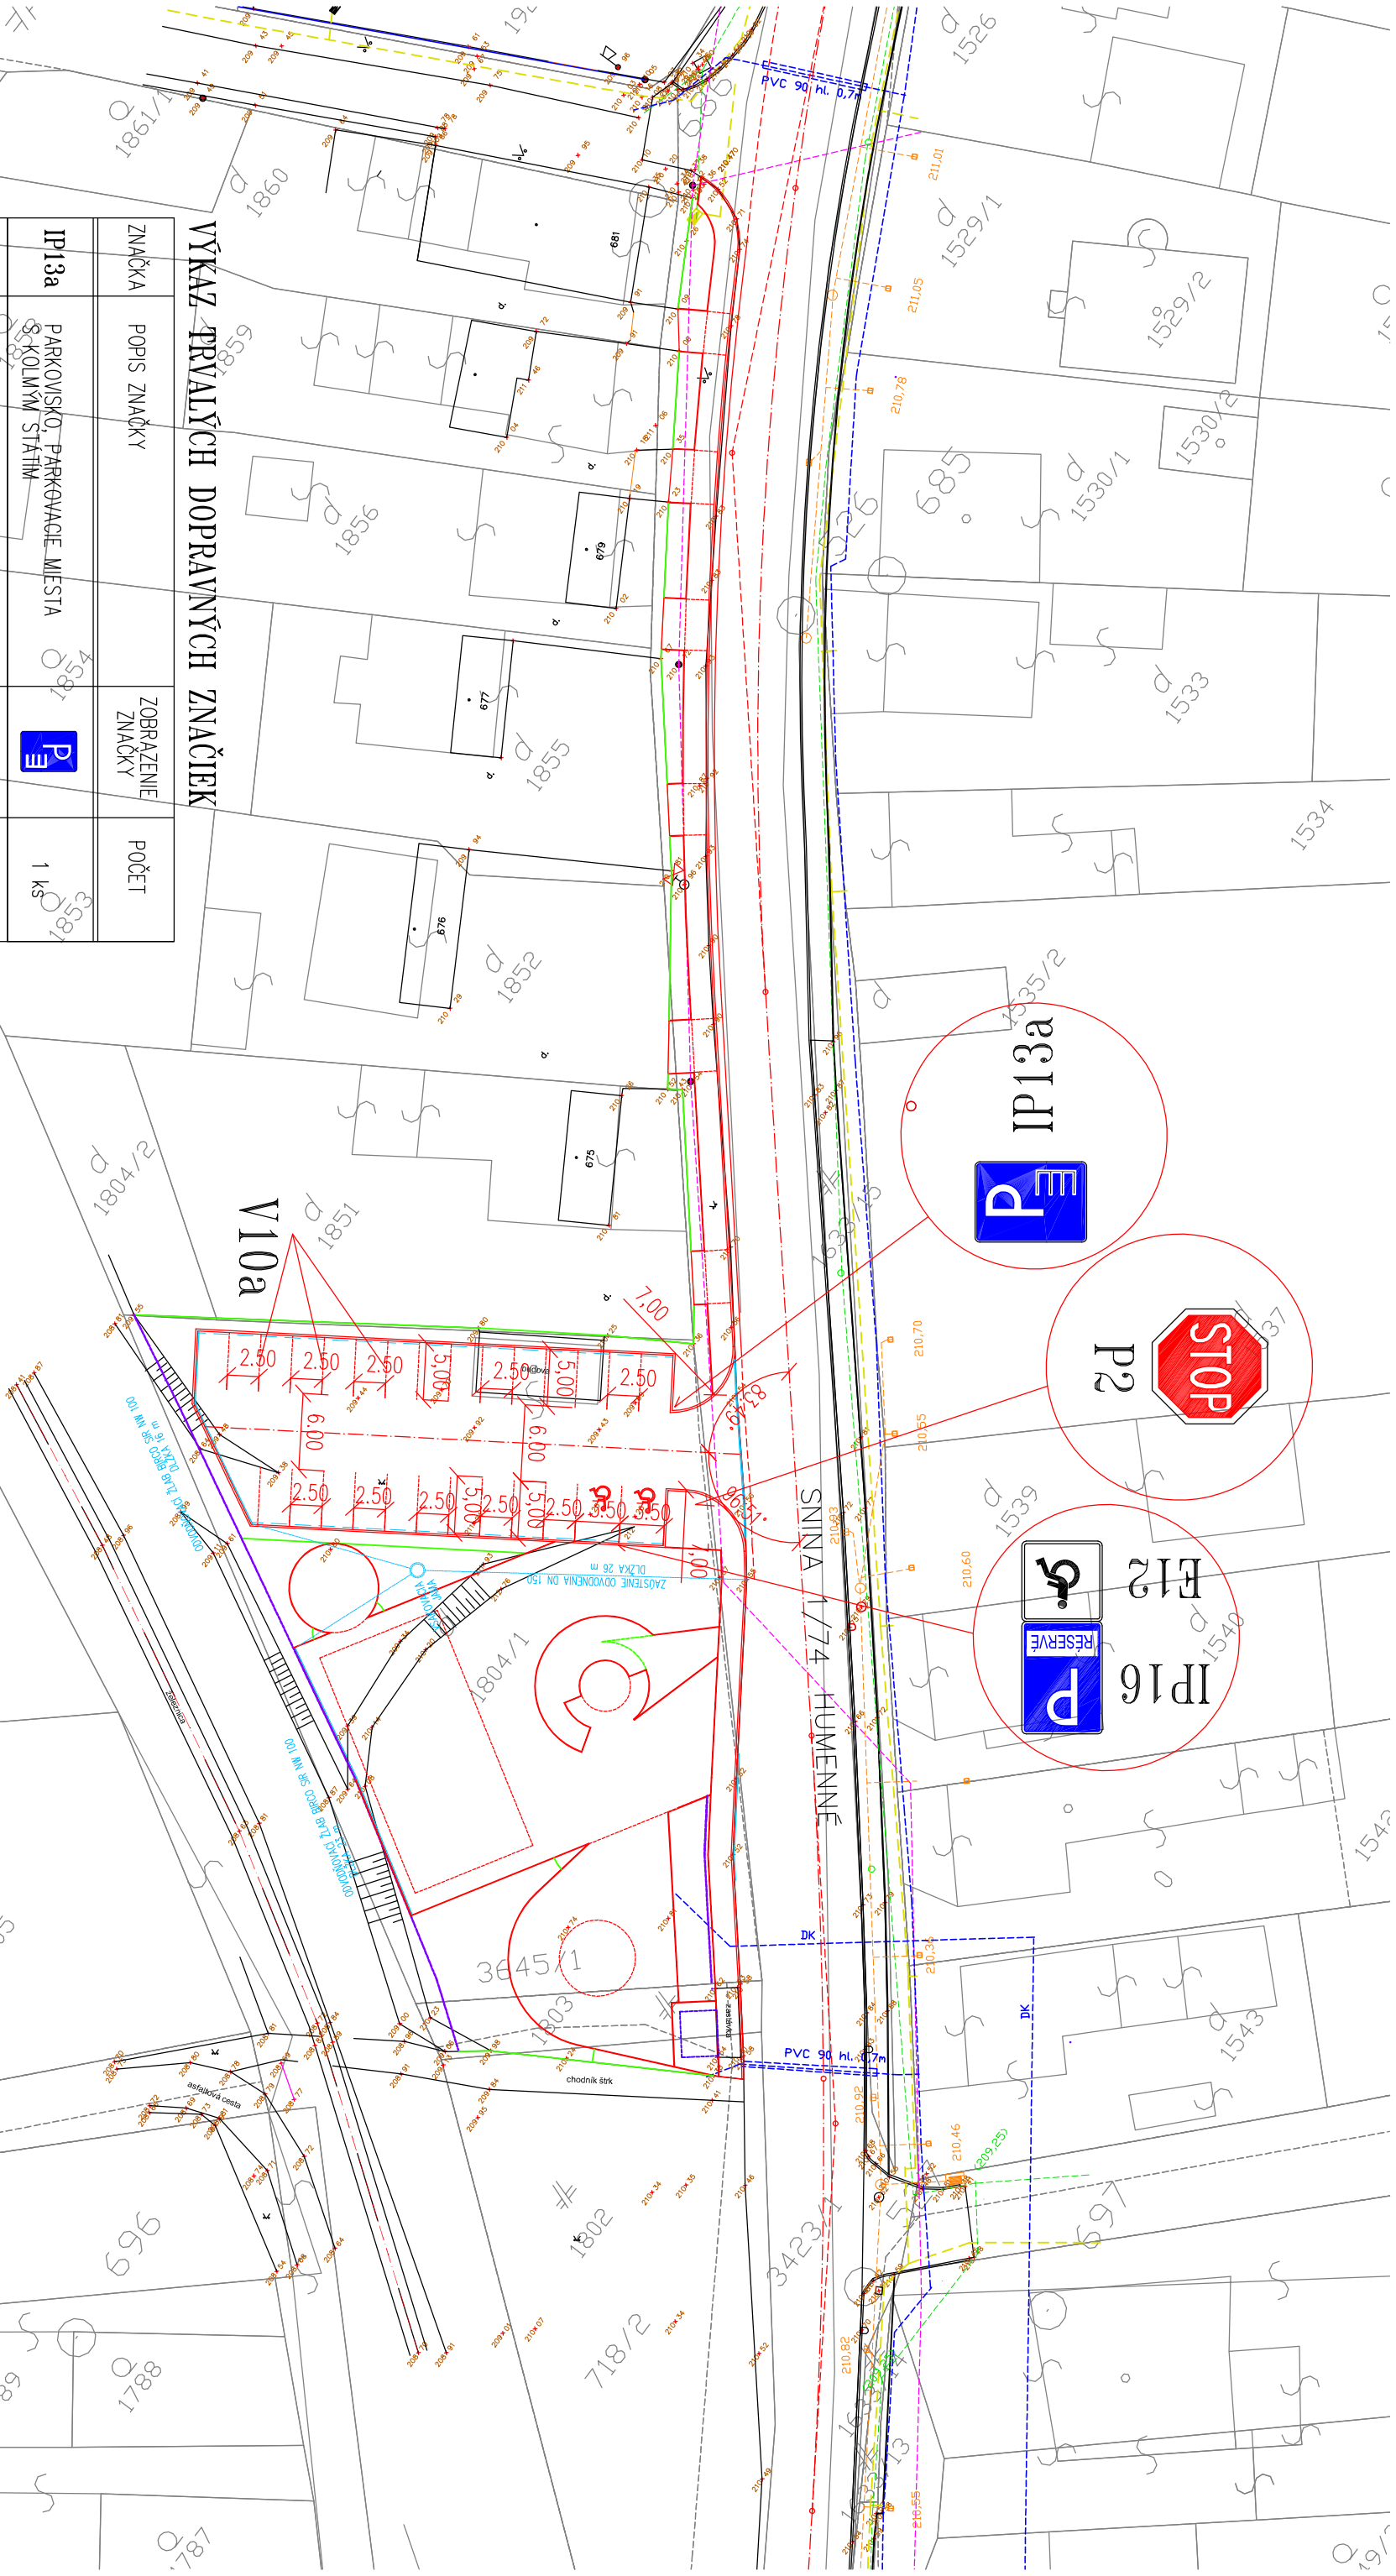

HLAVNÝ INŽINIER PROJEKTU:	Ing. Miroslava KASANIČOVÁ	ING. BOŽENA HAMAĎÁKOVÁ s.r.o.
ZODPOVEDNÝ PROJEKTANT:	Ing. Božena HAMAĎÁKOVÁ	NEMOCNÍČNÁ 30
VYPRACOVAL:	Ing. Božena HAMAĎÁKOVÁ	066 01 HUMENNÉ
INVESTOR:	OBEC BEĽA nad Ľirochou	03/2014
NÁZOV A Miesto STAVBY:	PARK PRIATEĽSTVIA BEĽA nad Ľirochou	PD
OBJEKT:	SO 01.2 ODSŤAVNÁ PLOCHA PRE MOTOROVÉ VOZIDLA	FORMÁT: 2 x A4
OBSAH VÝKRESU:	SITUÁCIA A VÝKAZ TDZ	MIERKA: 1 : 500
		ČÍSLO VÝKRESU: 5