


MOK 7/40

BUDOVATEĽSKÁ

ULIČNÝ PRIESTOR 10,00 m (13 m)

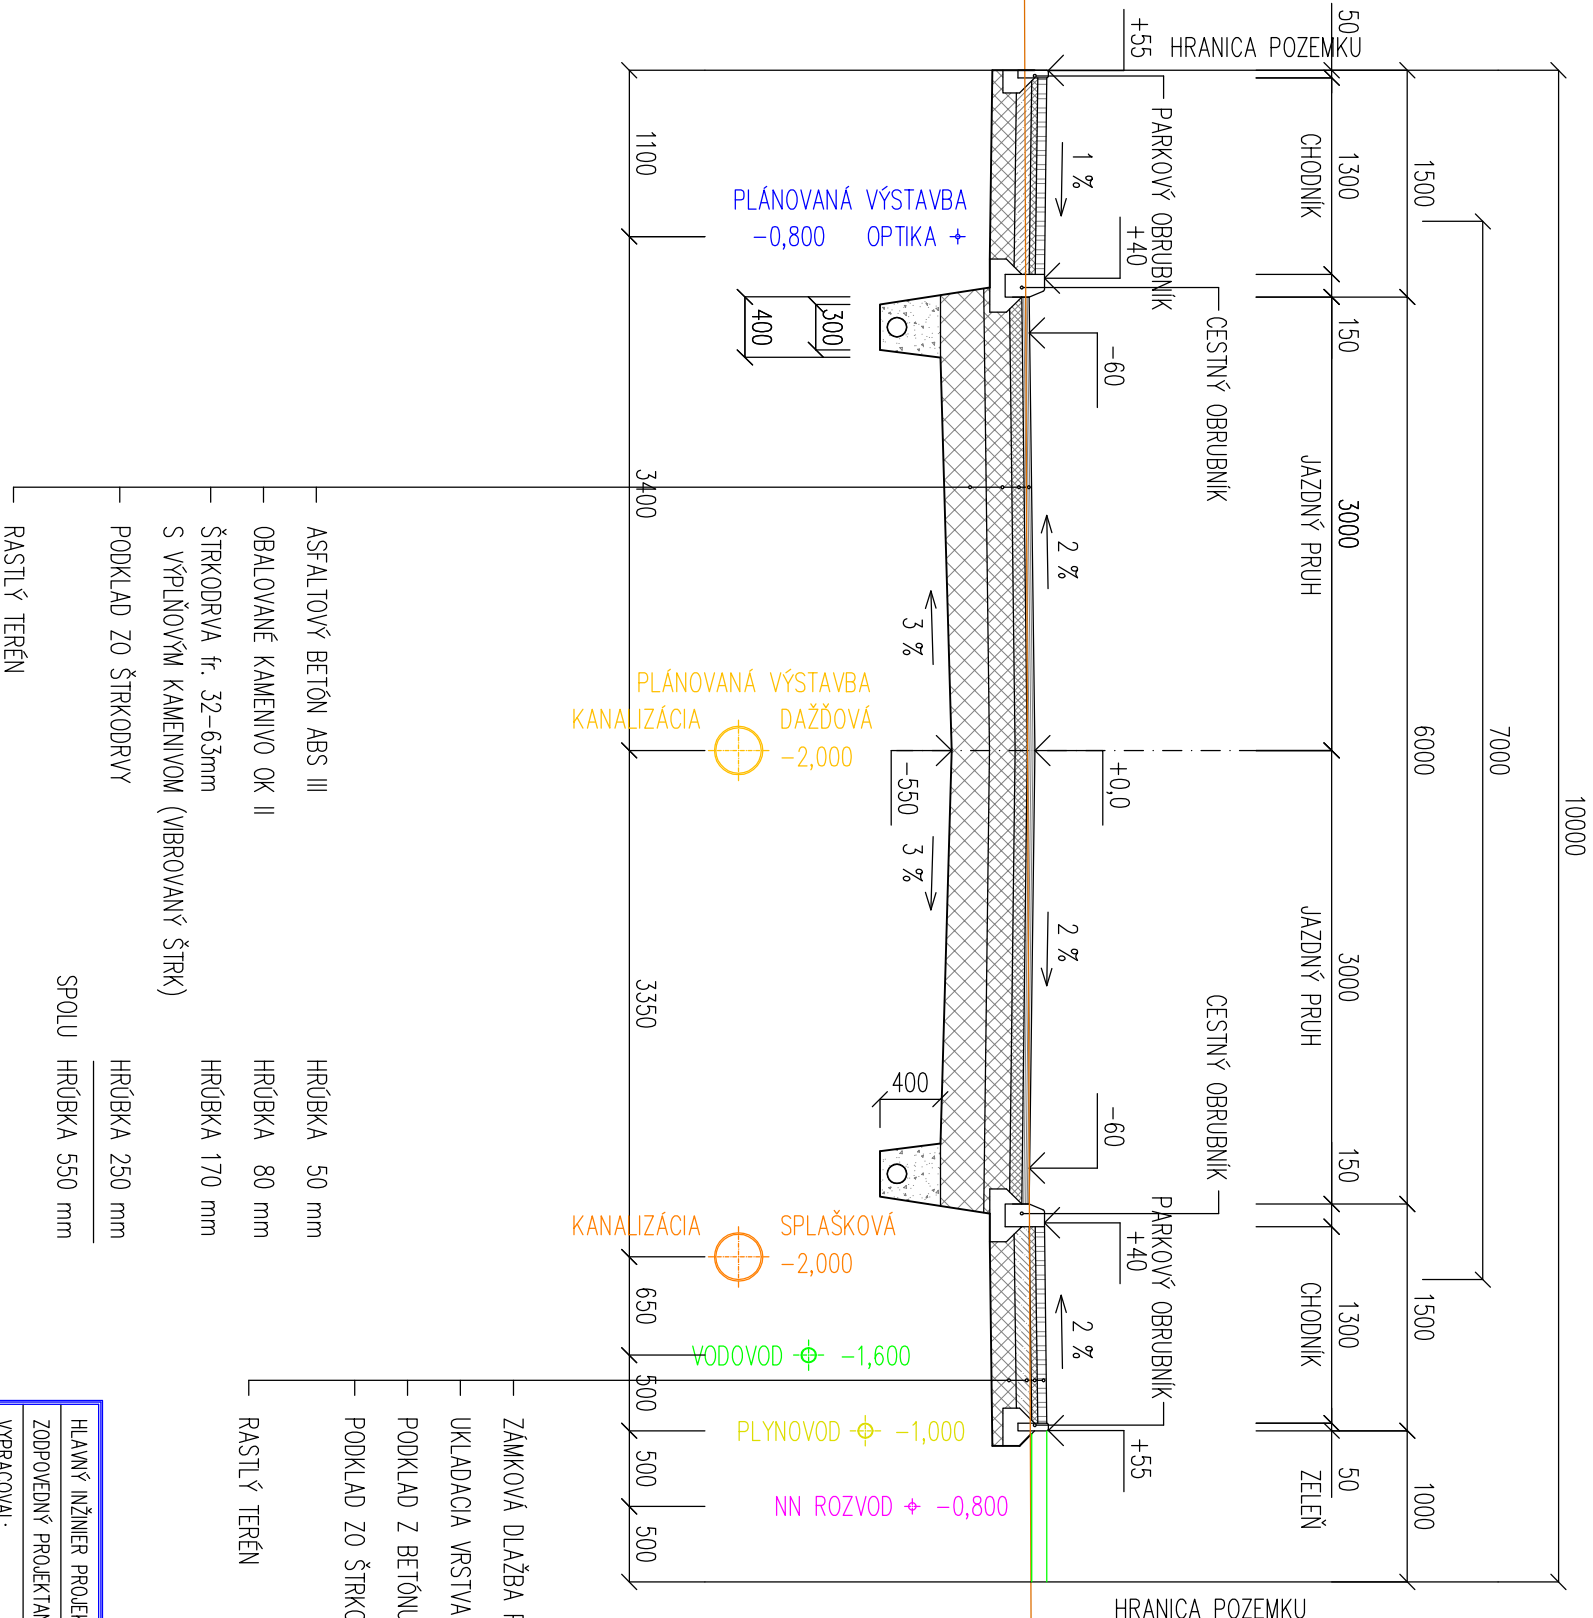

HLAVNÝ INŽINIER PROJEKTU:	Ing. Božena HAMÁĎAKOVÁ	Ing.Božena HAMÁĎAKOVÁ s.r.o.
ZODPOVEDNÝ PROJEKTANT:	Ing. Božena HAMÁĎAKOVÁ	NEMOCNÍČNÁ 30
VYPRACOVAL:	Ing. Božena HAMÁĎAKOVÁ	066 01 HUMENNÉ
INVESTOR:	OBEČ BELÁ NAD CÍROCHOU	
NÁZOV A MIEŠTO STAVBY:	TECHNICKÁ VYBAVENOSŤ PRE IBV ul. Budovateľská, Belá nad Círochou	STUPEŇ: PD PRE ÚZEMNÉ KONANIE
OBJEKT:		FORMÁT: 2 x A4
		MIERKA: 1 : 50
OBSAH VÝKRESU:	VZOROVÝ PRIEČNY REZ SO 01, SO 02	ČÍSLO VÝKRESU: 3