


MOK 6/30 ULIČNÝ PRIESTOR 8,30 m (9,30)

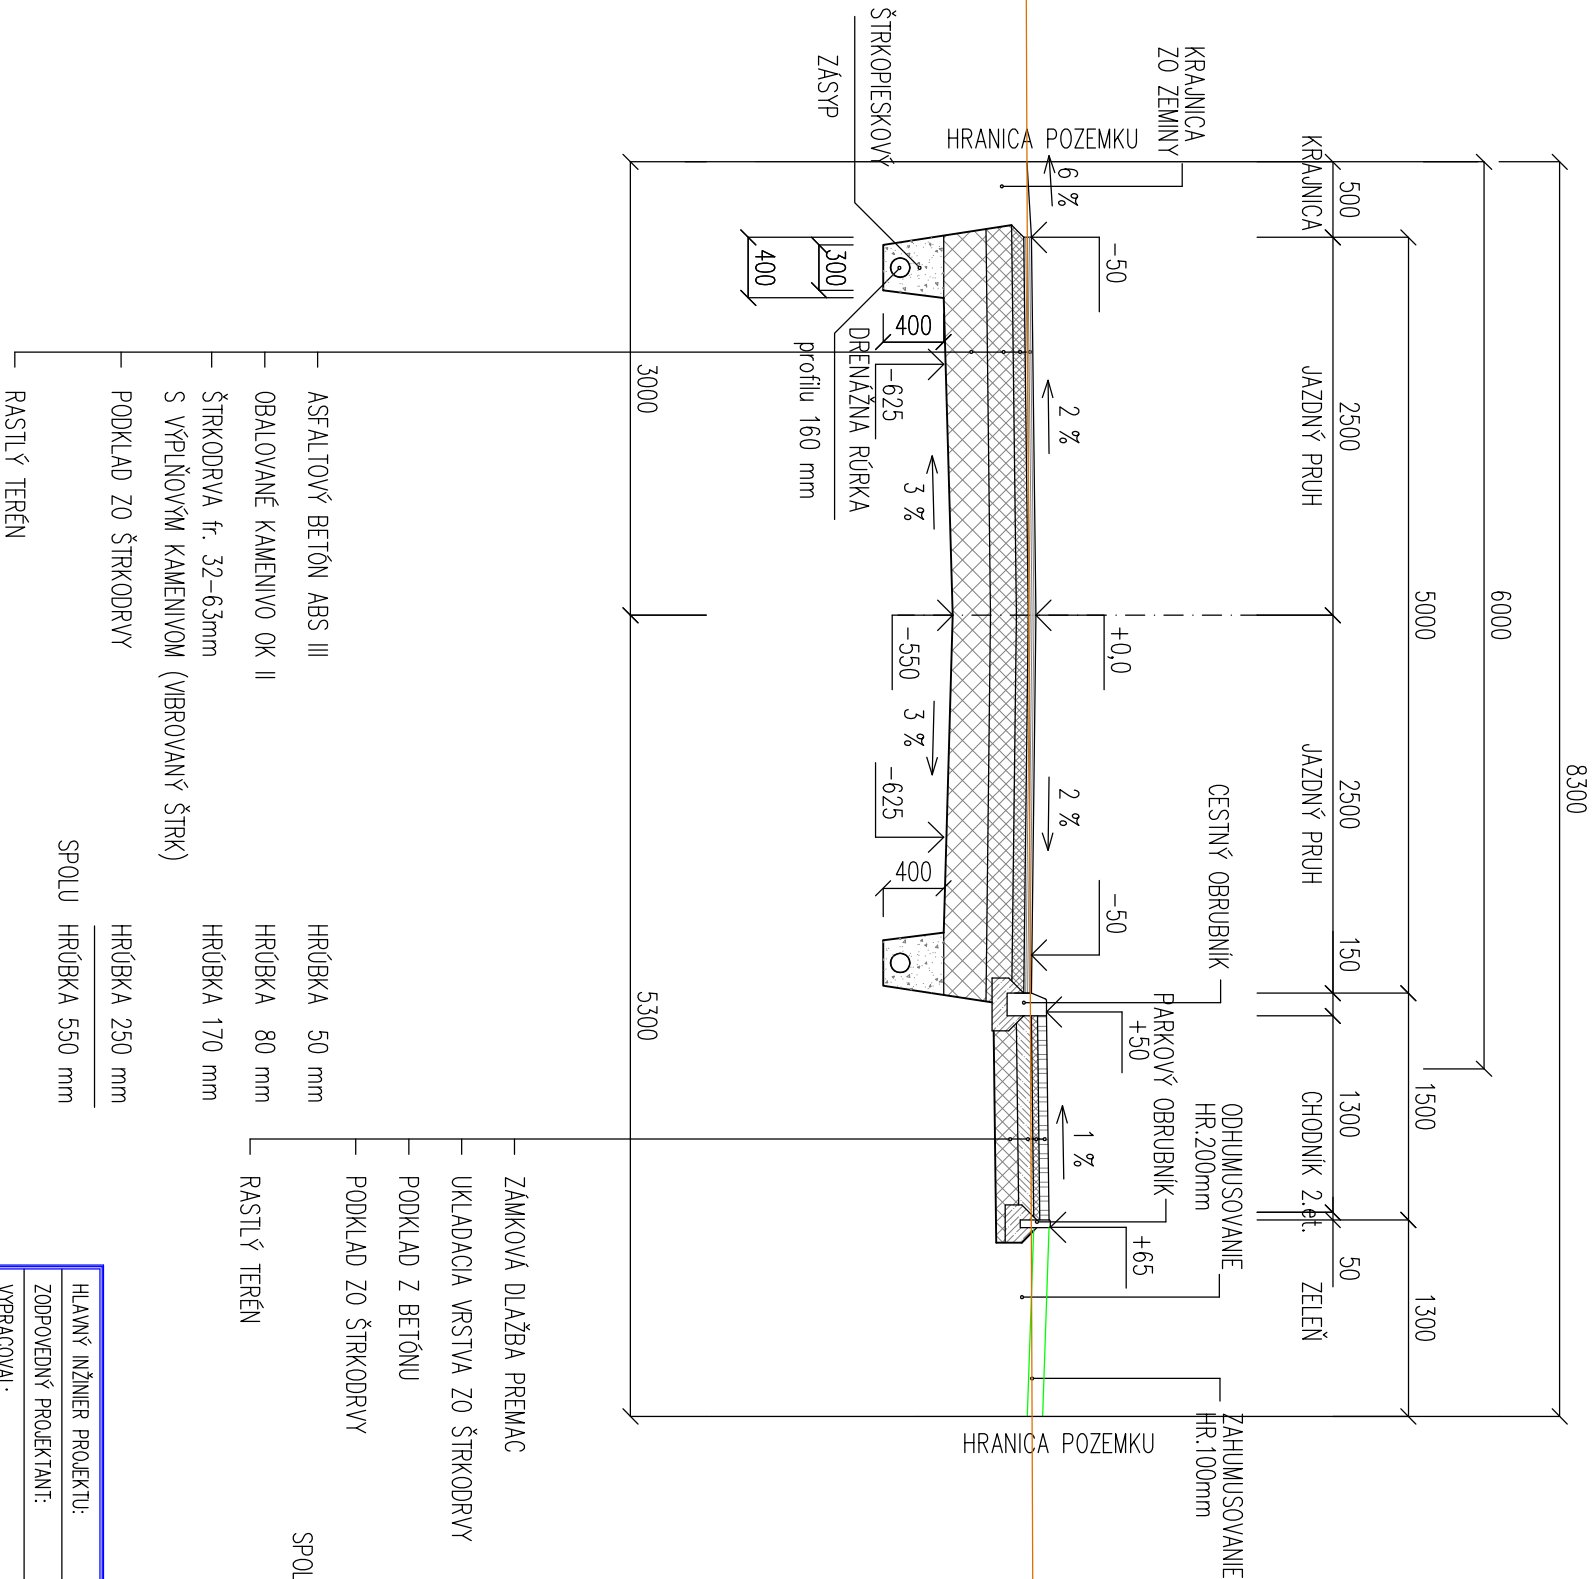

HLAVNÝ INŽINIER PROJEKTU:	Ing. Božena HAMAĎÁKOVÁ	ING. BOŽENA HAMAĎÁKOVÁ s.r.o.
ZODPOVEDNÝ PROJEKTANT:	Ing. Božena HAMAĎÁKOVÁ	NEMOCNÍČNÁ 30
VYPRACOVAL:	Ing. Božena HAMAĎÁKOVÁ	066 01 HUMENNÉ
INVESTOR:	OBEČ BELÁ NAD ČIROCHOU	
NÁZOV A MIEŠTO STAVBY:	TECHNICKÁ VYBAVENOSŤ PRE IBV ul. Budovateľská, BELÁ nad Čirochou	
OBJEKT:		FORMÁT: 2 x A4
		MIERKA: 1 : 50
OBSAH VÝKRESU:	VZOROVÝ PRIEČNY REZ SO 03, SO 04	ČÍSLO VÝKRESU: 4