POZNAMKA

- PRI KRIZOVANI TRASY S INYMI INZ. SIETAMI PREVIEST RUCNY VYKOP
- **TRASY PRIPOJOK OD JESTV. RD DO NAVRHOVANEJ KANALIZACIE RS-KS1-KS2 RIESIA VLASTNICI RD**
  HLBKY ULOZENIA PRISPOSOBIT PODLA MIESTNYCH PODMIENOK
- POLOHU TRASY PRIPOJOK OD JEDNOTLIVYCH RD PRISPOSOBIT PODLA POZIADAVIEK VLASTNIKOV RD

- Pred samotným začiatkom zemných prác investor zabezpečí vytýčenie všetkých podzemných vedení, prípadne inžinierske podzemné siete, ktoré mohli byť vybudované v dobe medzi spracovaním projektu a termínom začiatku výstavby. Až po ich polohovom a výškovom vytýčení možno pristúpiť k začatiu výkopových prác.

Autor:	Zodpovedný projektant:	Vypracoval:	
	Ing GANAJ Štefan	Ing GANAJ Štefan	
Investor: Obec Belá nad Cirochou			
Miesto stavby: k.ú. Belá n/Cirochou - č.p.2049,2051/1,2052/4,2052/3,2052/2,2052/1,2053			
Objekt: ZDRUŽENÁ KANALIZAČNÁ PRÍPOJKA NA ČASTI UL. OSLOBODITEĽOV V BELEJ NAD CIROCHOU			Dátum: 08/2019
			Stupeň PD: PDSP
			Mierka: -
Obsah výkresu: SO 01 KANALIZACIA SITUACIA			Číslo výkresu: 01

LEGENDA NAVRHOVANYCH INZ. SIETI:
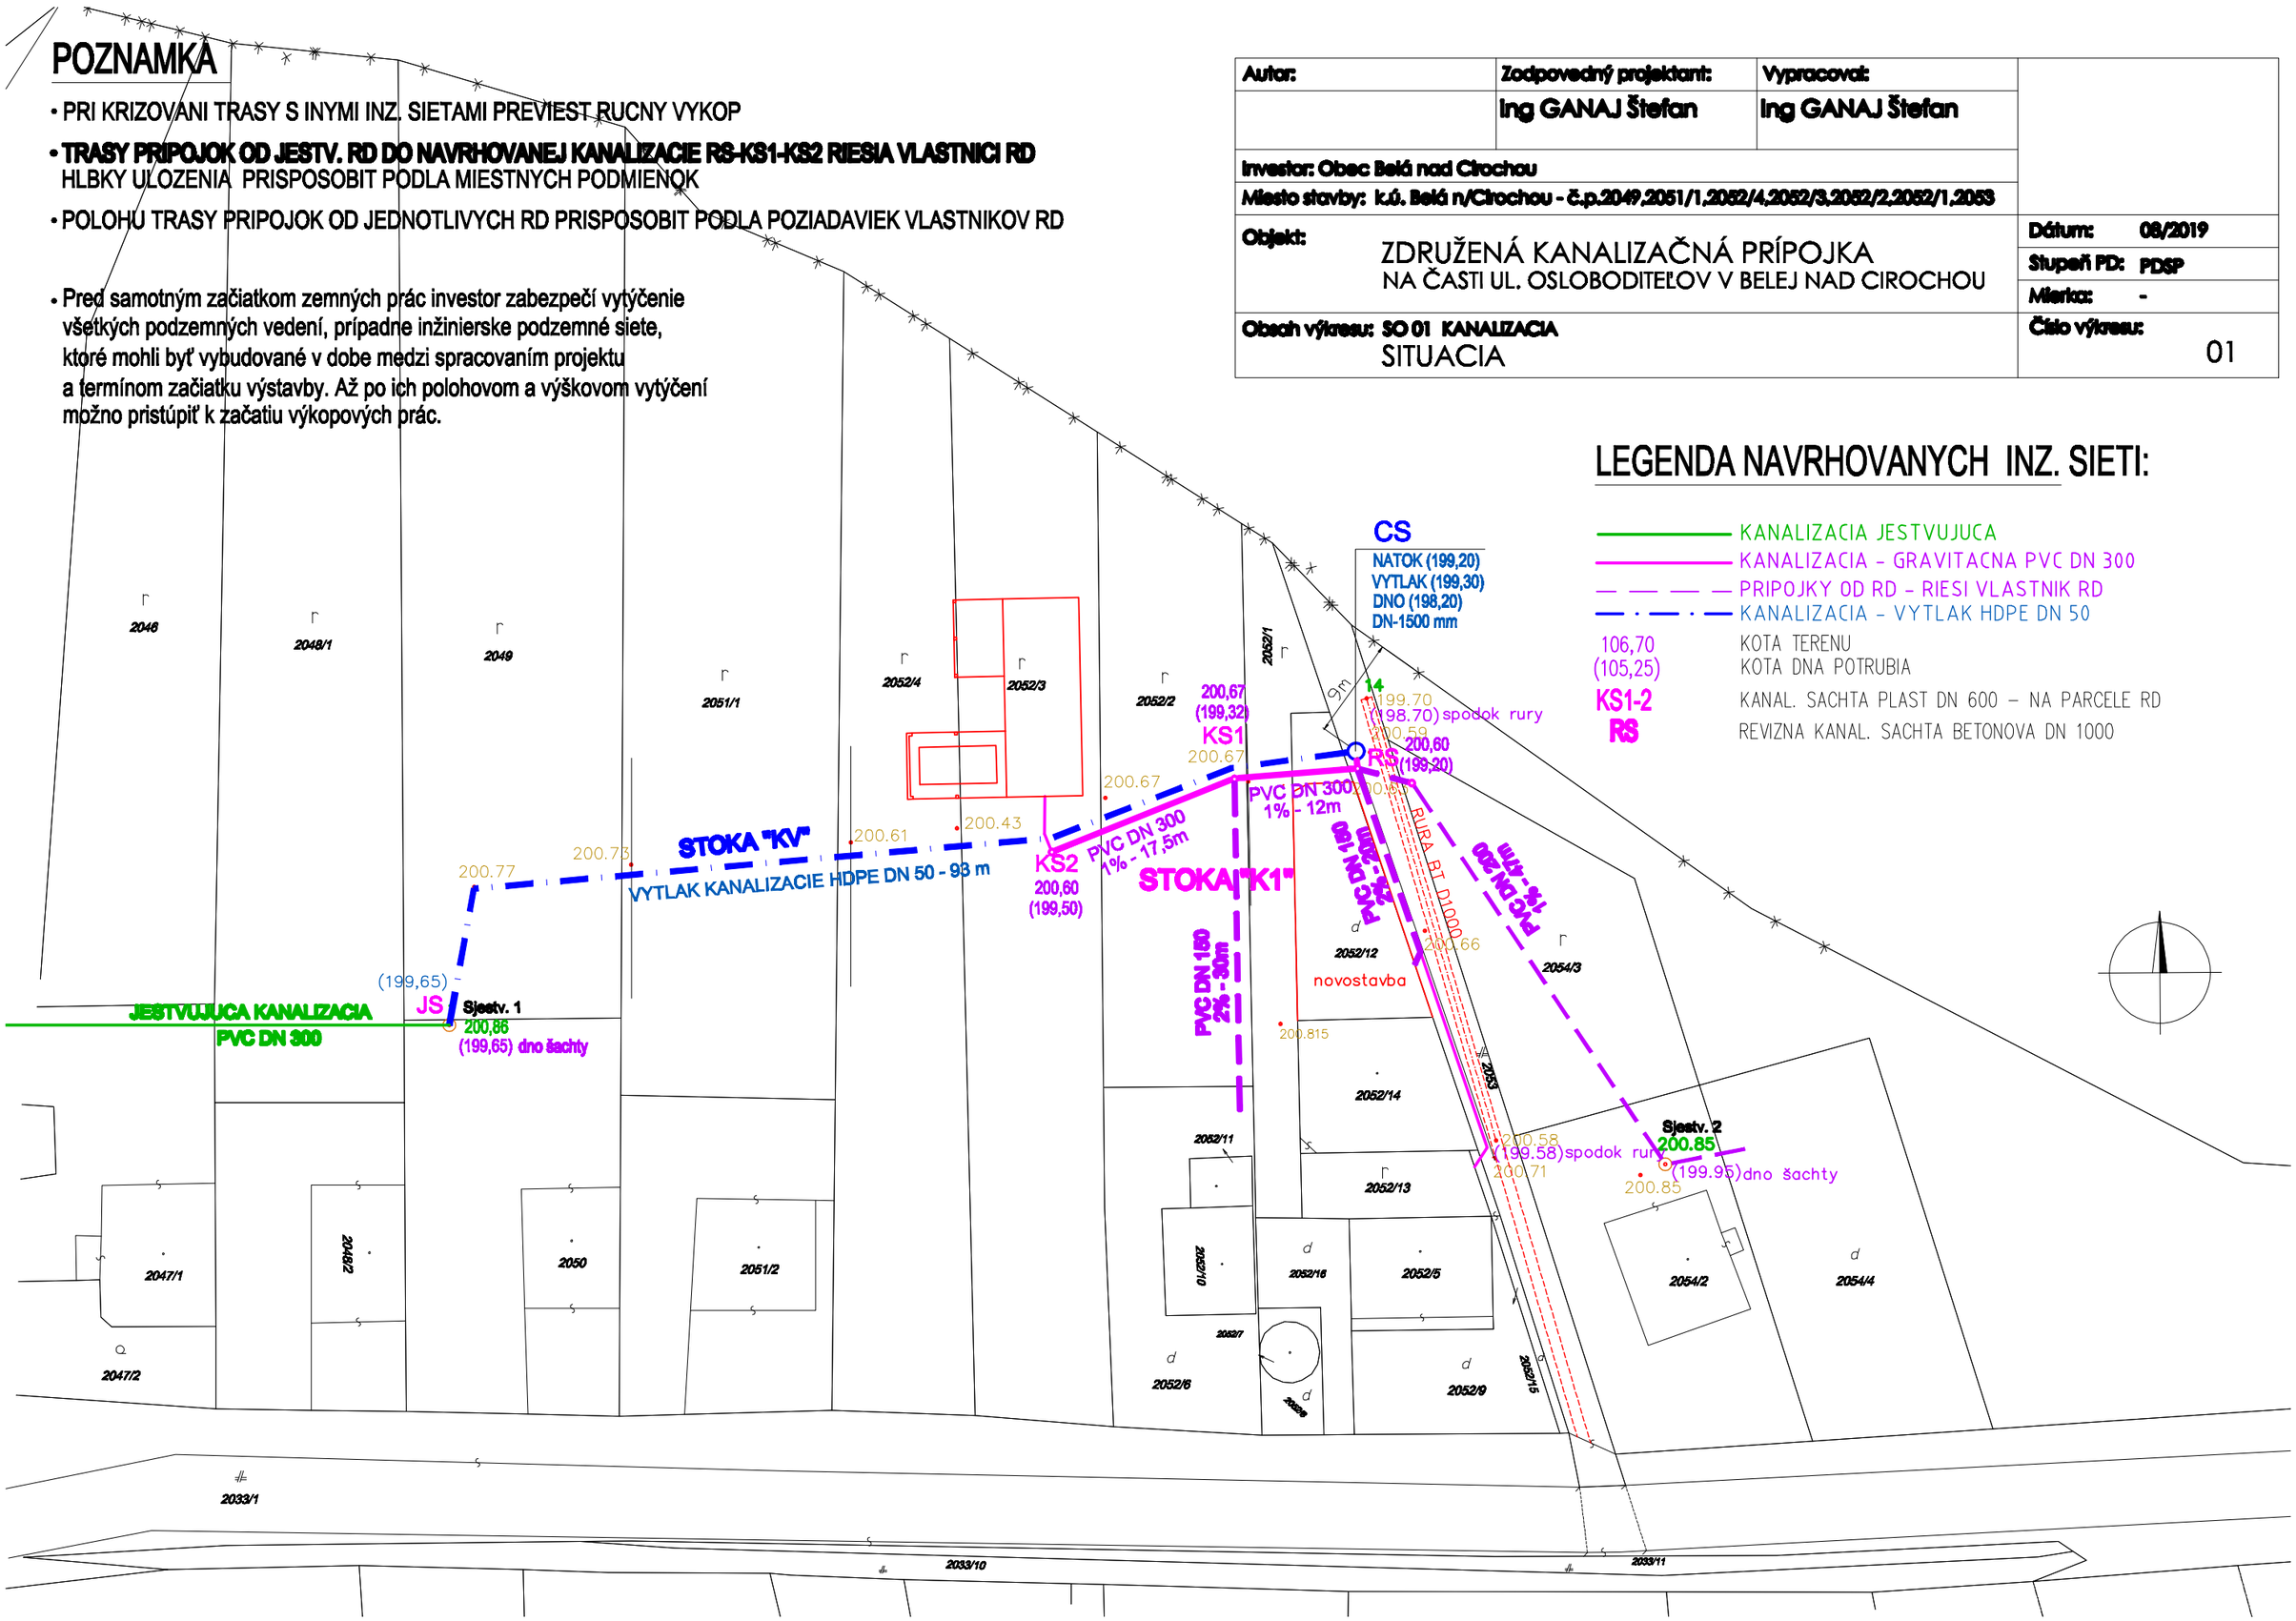
- KANALIZACIA JESTVUJUCA
- KANALIZACIA - GRAVITACNA PVC DN 300
- PRIPOJKY OD RD - RIESI VLASTNIK RD
- KANALIZACIA - VYTLAK HDPE DN 50
- 106,70 — KOTA TERENU
- (105,25) — KOTA DNA POTRUBIA
- KS1-2 — KANAL. SACHTA PLAST DN 600 – NA PARCELE RD
- RS — REVIZNA KANAL. SACHTA BETONOVA DN 1000