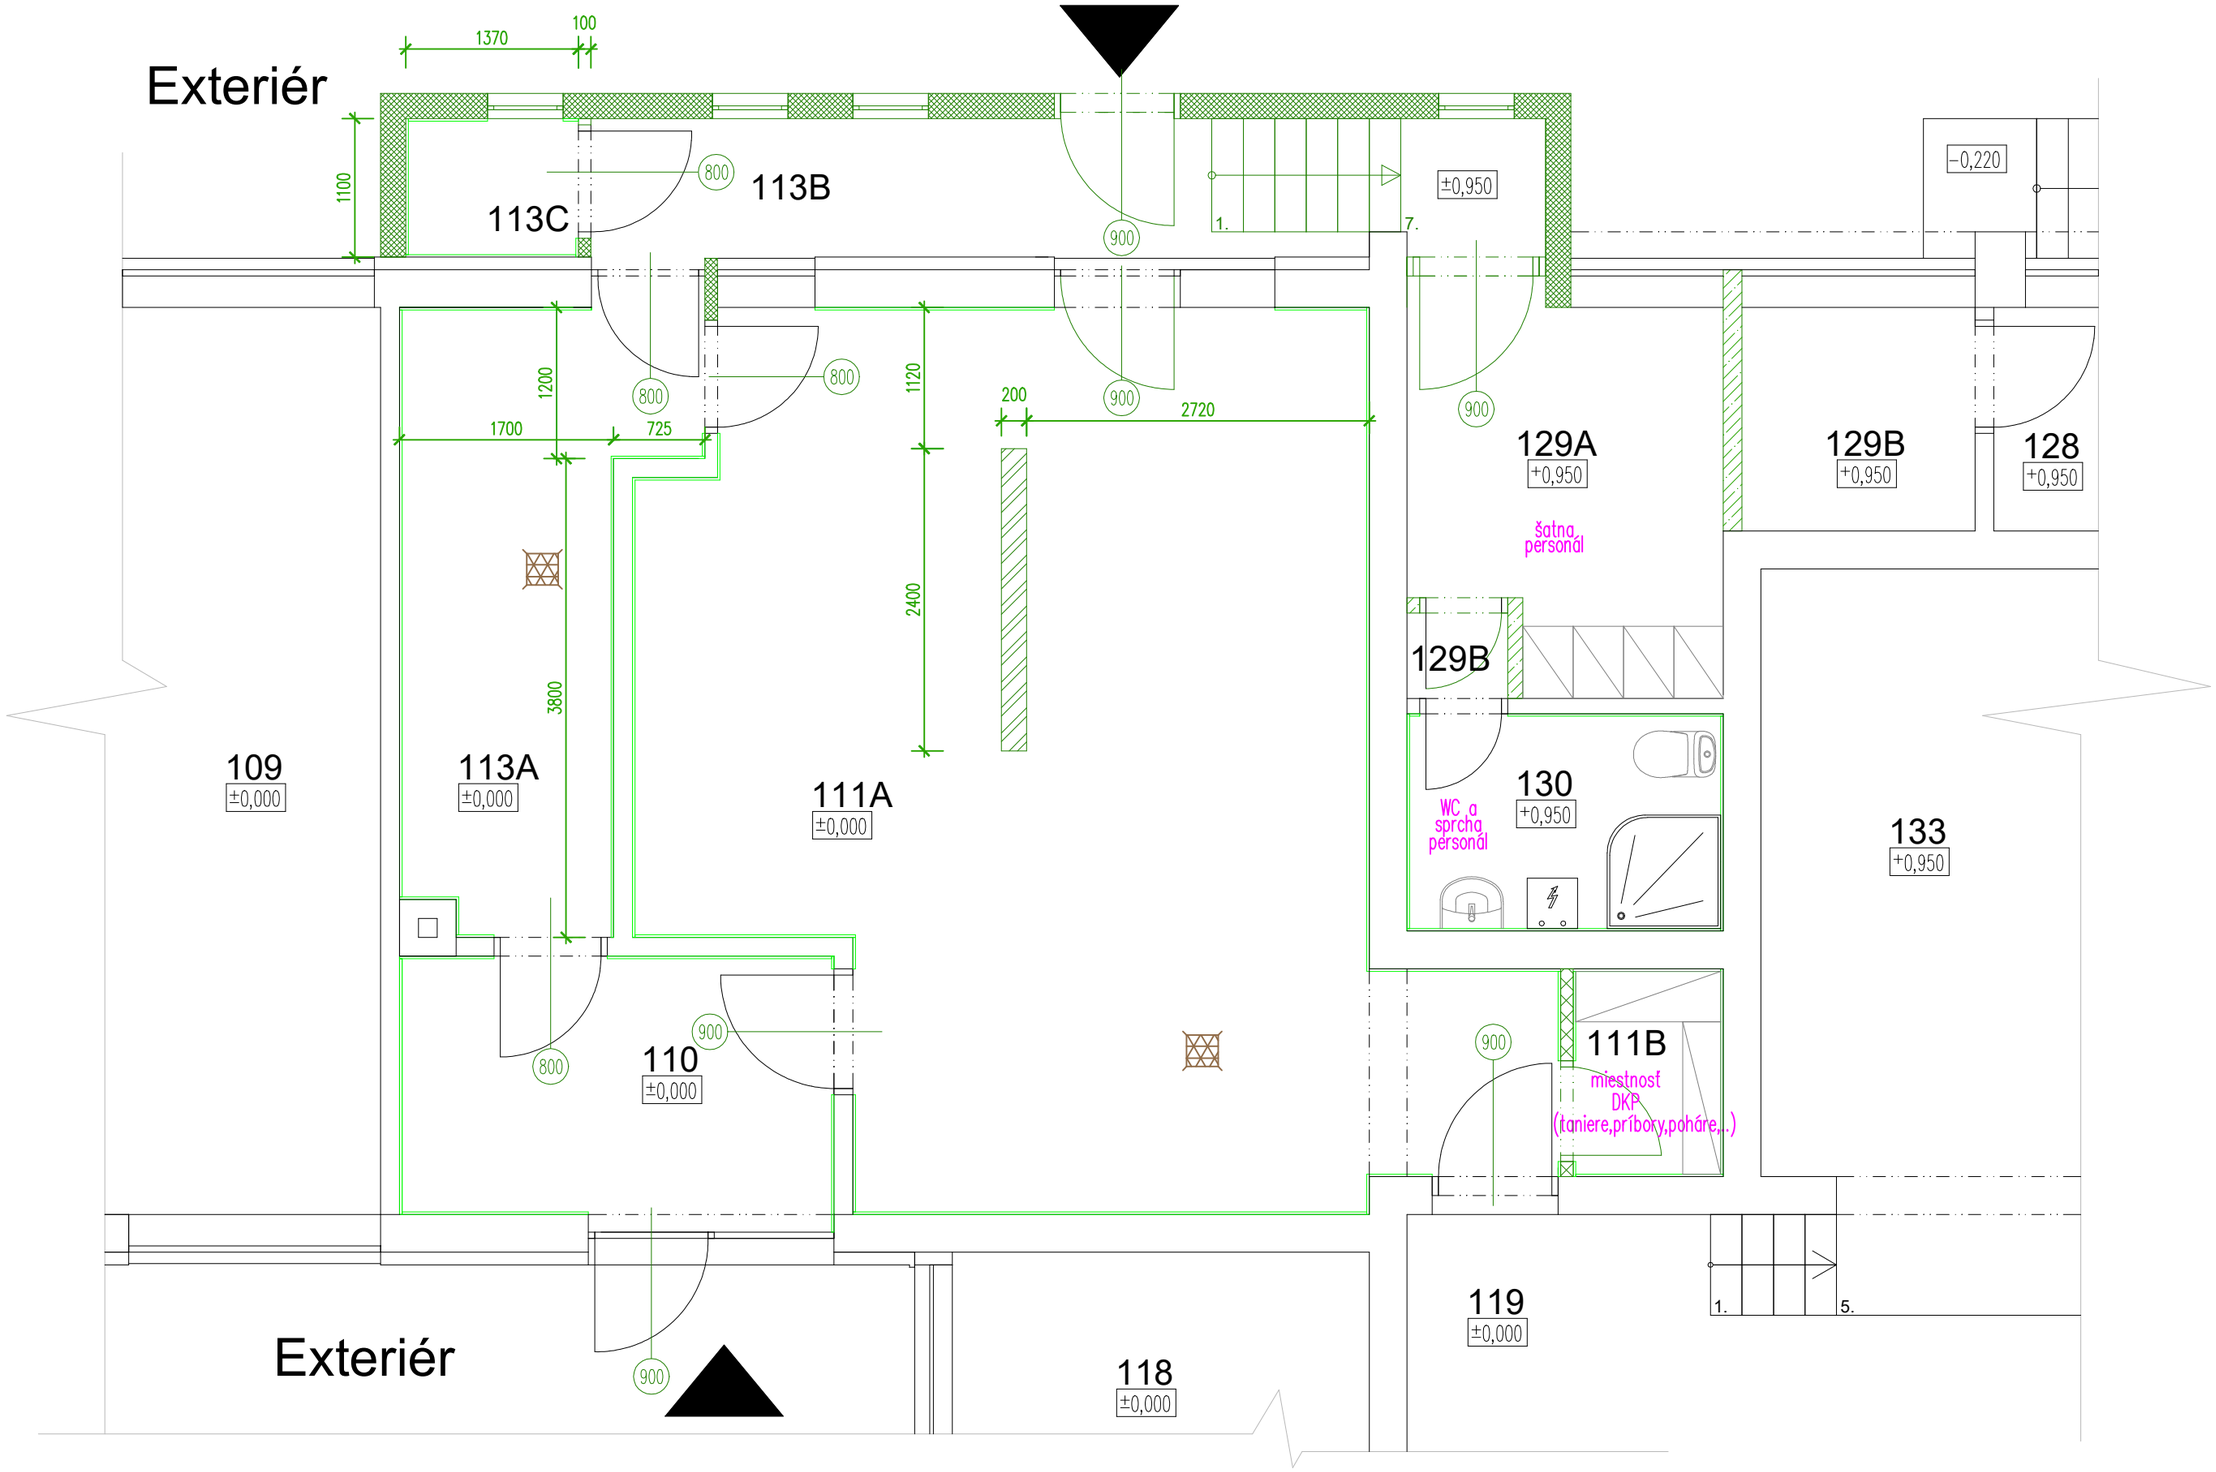

LEGENDA:

- inštalačná polpriečka , výška cca 1200 mm
- deliaca priečka v plnej výške (interiér/ exteriér)
- deliaca priečka v plnej výške (interiér/ interiér)
- obklad alebo iný ľahko čistiaci povrch stien

VYPRACOVAL	Ing.Jakub Mydla, Tomáš Tmák	GastroRex s.r.o. Mlynské Luhy 80, 821 05 Bratislava www.gastrorex.sk	
INVESTOR	Obec Belá nad Cirochou		
NÁZOV	Kuchyňa a zázemie	DÁTUM	Marec 2022
		FORMÁT	A3
NÁZOV VÝKRESU	Výkres stavebných prác	VÝKRES	Číslo 2
		MIERKA	