



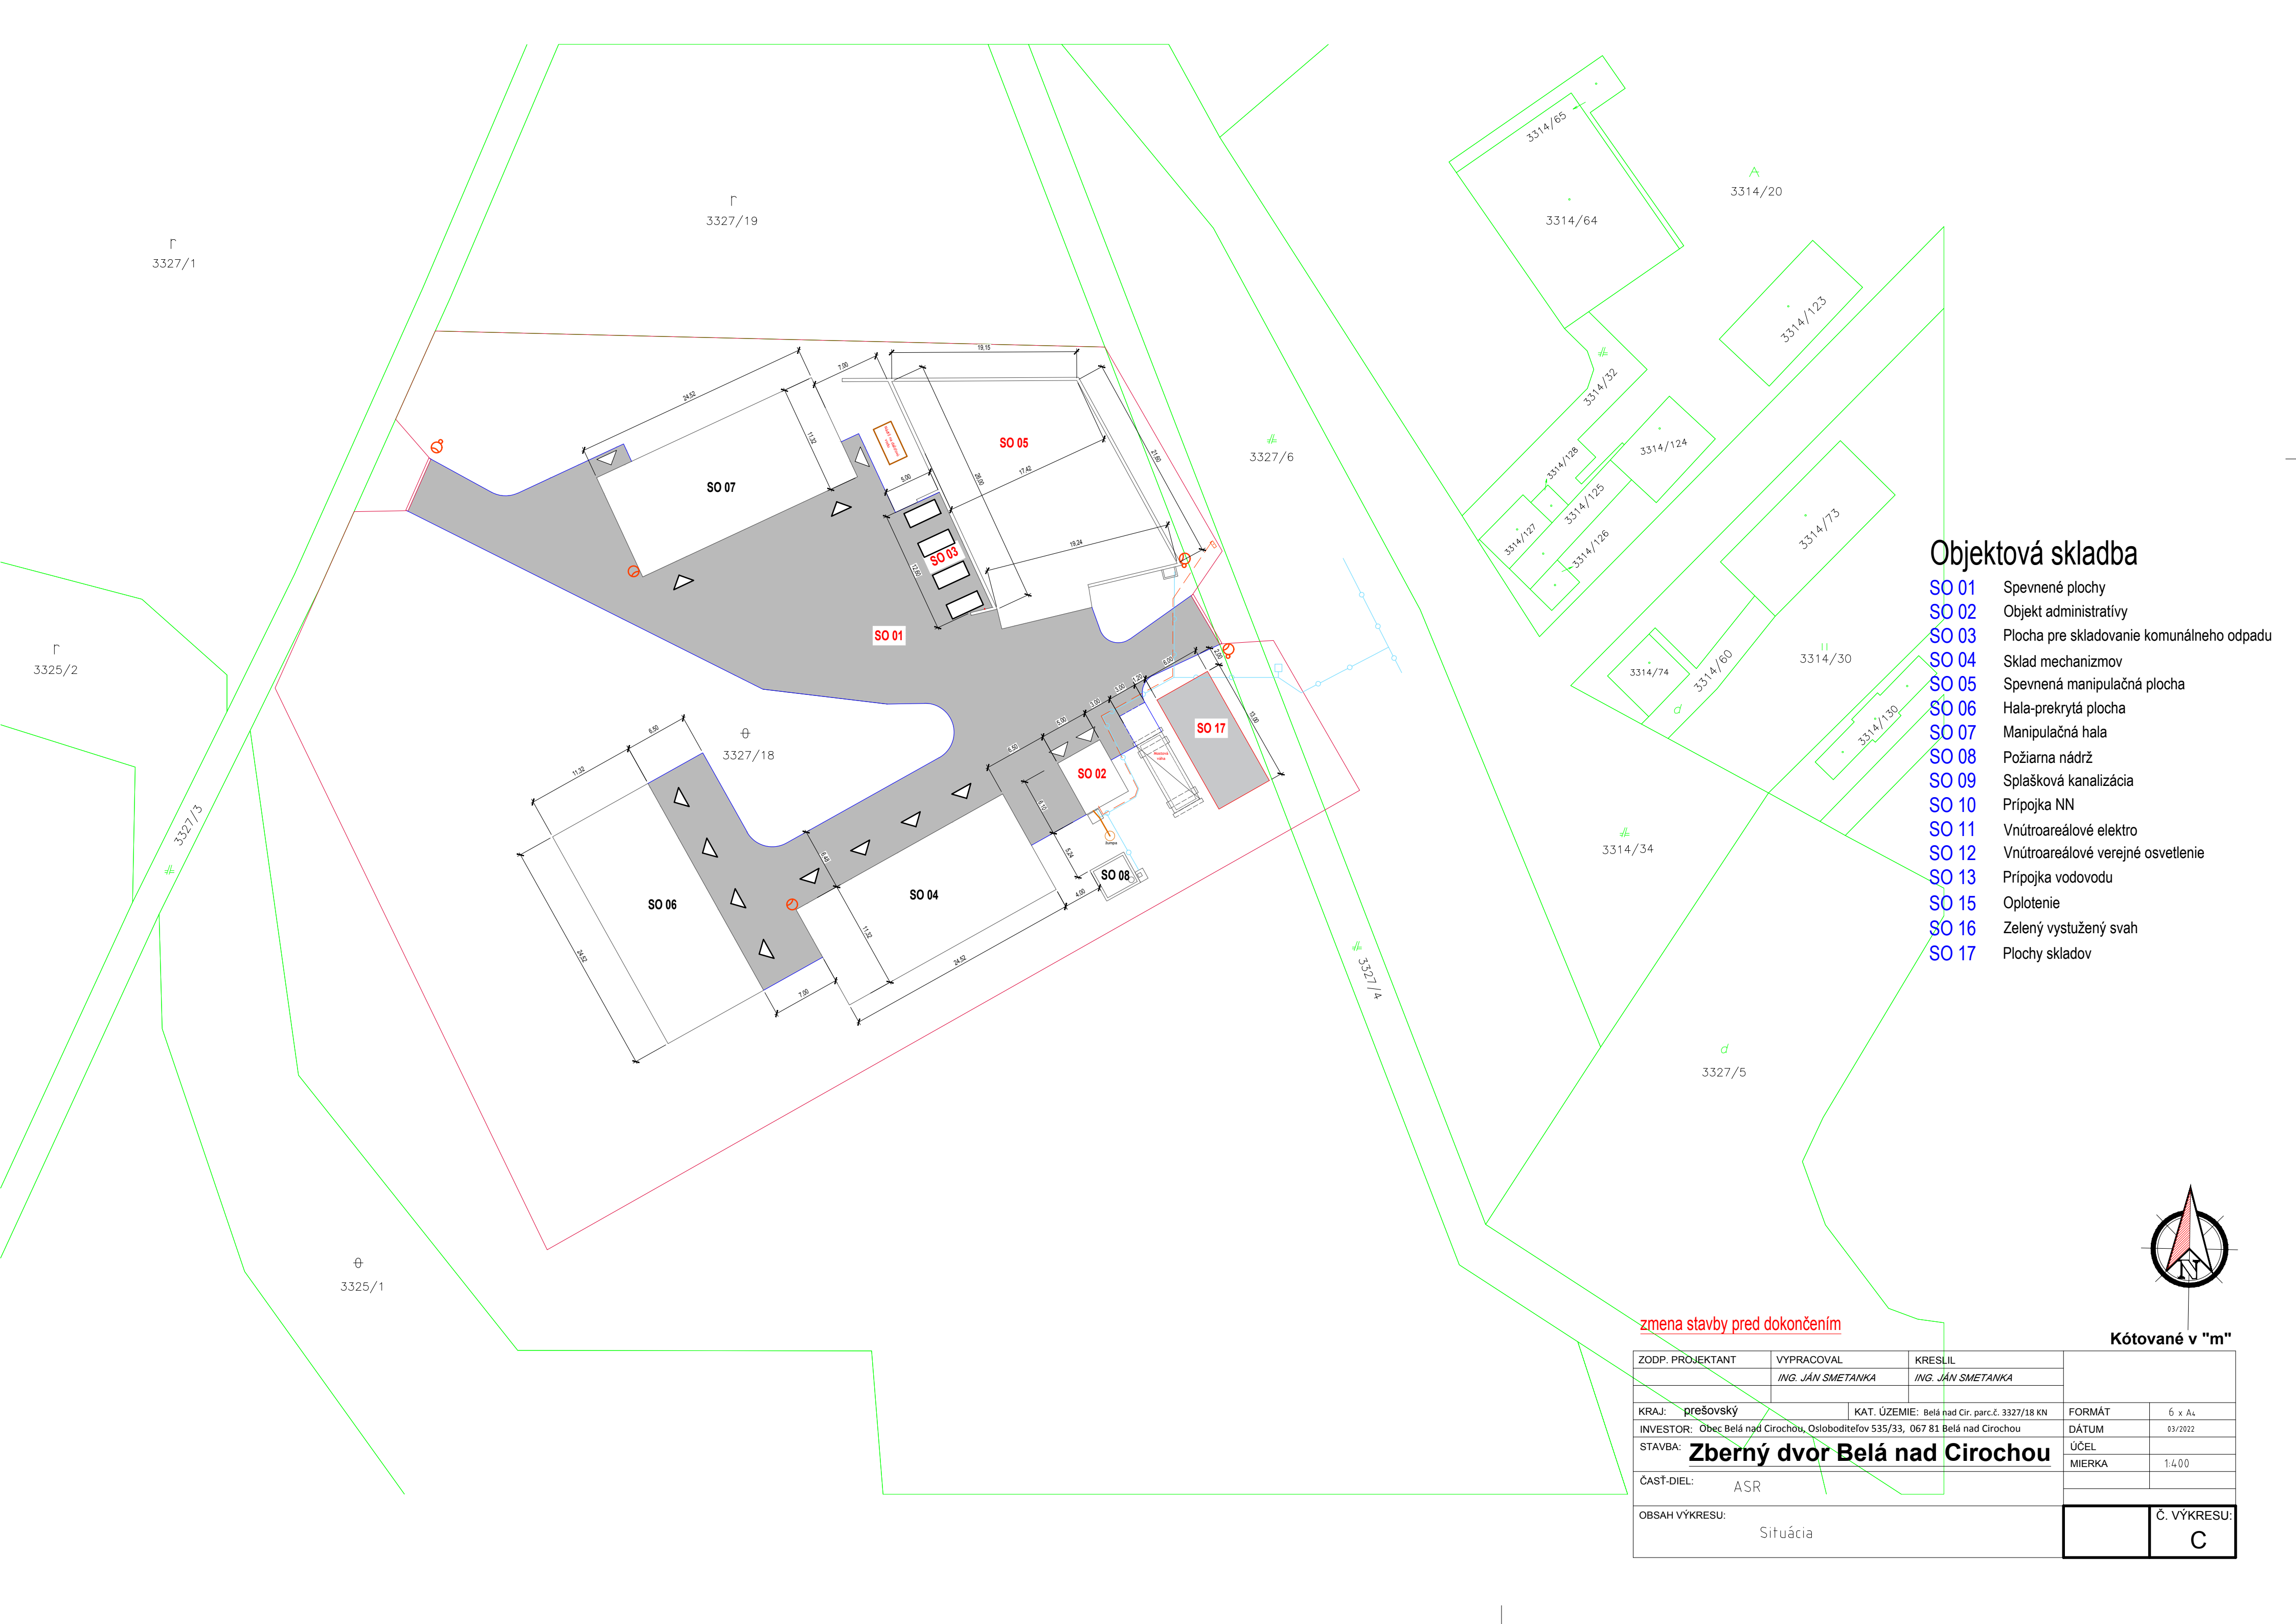

Objektová skladba

- SO 01 Spevnené plochy
- SO 02 Objekt administratívy
- SO 03 Plocha pre skladovanie komunálneho odpadu
- SO 04 Sklad mechanizmov
- SO 05 Spevnená manipulačná plocha
- SO 06 Hala-prekrytá plocha
- SO 07 Manipulačná hala
- SO 08 Požiarna nádrž
- SO 09 Splašková kanalizácia
- SO 10 Prípojka NN
- SO 11 Vnútroareálové elektro
- SO 12 Vnútroareálové verejné osvetlenie
- SO 13 Prípojka vodovodu
- SO 15 Oplotenie
- SO 16 Zelený vystužený svah
- SO 17 Plochy skladov

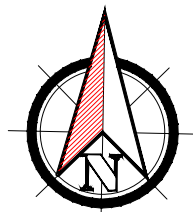

Kótované v "m"

ZODP. PROJEKTANT		VYPRACOVAL		KRESLIL			
		ING. JÁN SMETANKA		ING. JÁN SMETANKA			
KRAJ: prešovský		KAT. ÚZEMIE: Belá nad Cír. parc.č. 3327/18 KN		FORMÁT		6 x A4	
INVESTOR: Obec Belá nad Cirochou, Osloboditeľov 535/33, 067 81 Belá nad Cirochou				DÁTUM		03/2022	
STAVBA: Zberný dvor Belá nad Cirochou				ÚČEL			
				MIERKA		1:400	
ČASŤ-DIEL: ASR							
OBSAH VÝKRESU: Situácia						Č. VÝKRESU: C	