


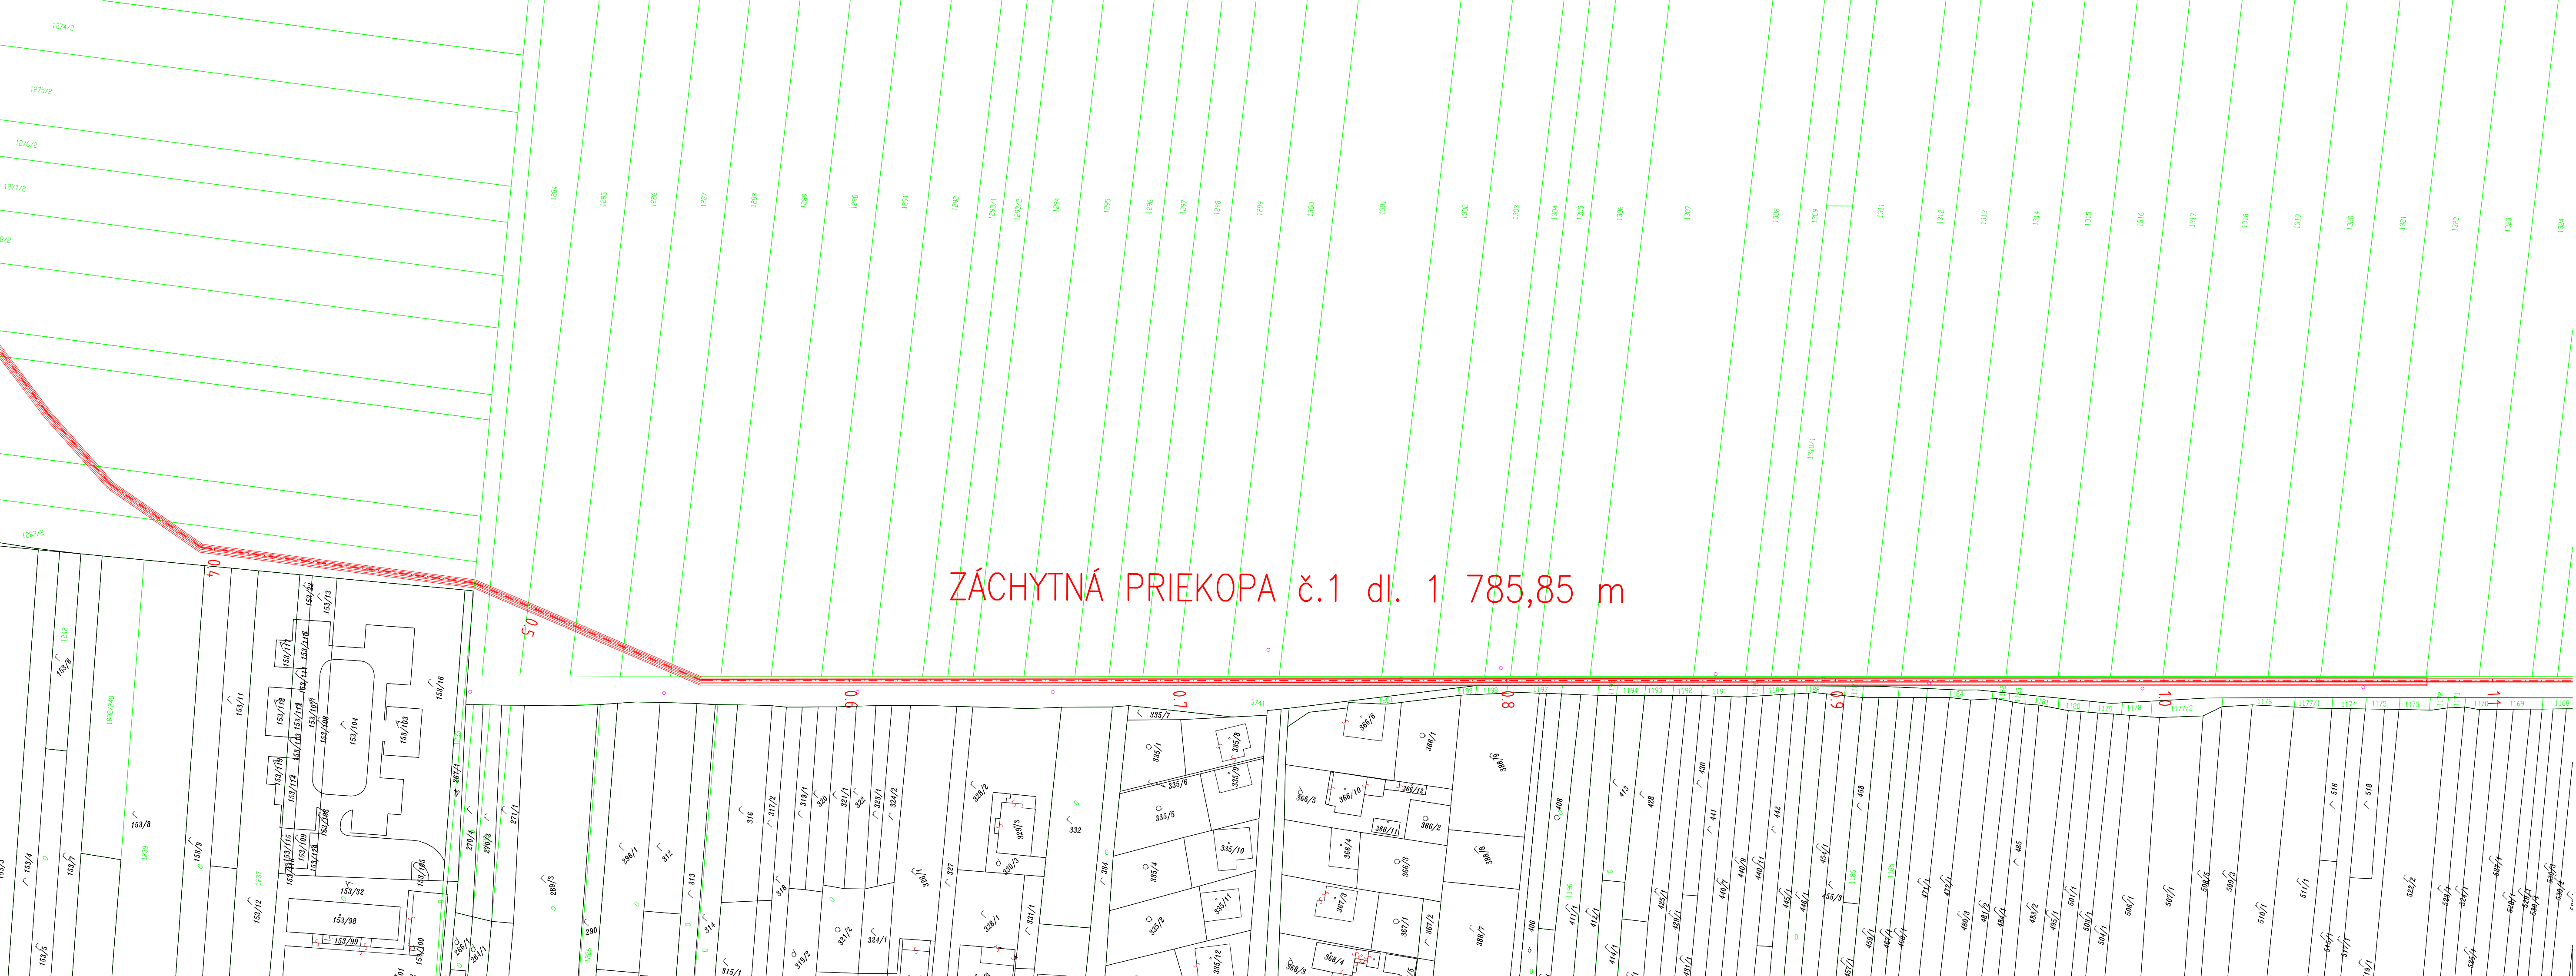


ZÁCHYTNÁ PRIEKOPA č.1 dl. 1 785,85 m

LEGENDA:

- NAVRHOVANÁ ZÁCHYTNÁ PRIEKOPA
- JESTVUJÚCA ODTOKOVÁ/ZÁCHYTNÁ PRIEKOPA
- JESTVUJÚCI PRIEPUST

UPOZORNENIE !!!
PRED ZAHAJENÍM VÝKOPOVÝCH PRÁČ
VÝTYČIT PODZEMNÉ VEDENIA

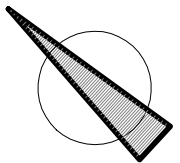

VodoKap - SK, s.r.o. vodokapsk@gmail.com

080 01 PREŠOV, JARKOVÁ 28, tel. 0905494527

DOKUMENTÁCIA PRE ÚZEMNÉ KONANIE
Kopírovanie a použitie pre iné účely môže byť len so súhlasom autora.

SADA č.: 1 2 3 4 5 6

STAVEBNÍK:	Obecný úrad	HL. INŽ. PROJEKTU:	Ing. Pekarovič Marián	SPRACOVATEL:	VodoKap-SK, s.r.o.
MIESTO STAVBY:	Belá nad Cirochou	ZODP. PROJEKTANT:	Ing. Pekarovič Marián	ČÍSLO ZÁKAZKY:	575/2022
OKRES:	Snina	VYPRACOVAL:	Ing. Pekarovič Marián	DÁTUM:	05.2022
KLASIFIKÁCIA STAVBY:	2420			FORMÁT:	A4
STAVBA:	Belá nad Cirochou - protipovodňové opatrenia			PROJEKTOVÁ DOKUMENTÁCIA:	DÚR
STAVEBNÝ OBJEKT:	Systém odvedenia povrchových vôd			MIERKA:	ČÍSLO PRÍLOHY:
PRÍLOHA:	SITUÁCIA č.2 - záchytná priekopa č.1 km 0,500-1,100			1:1000	B/3