



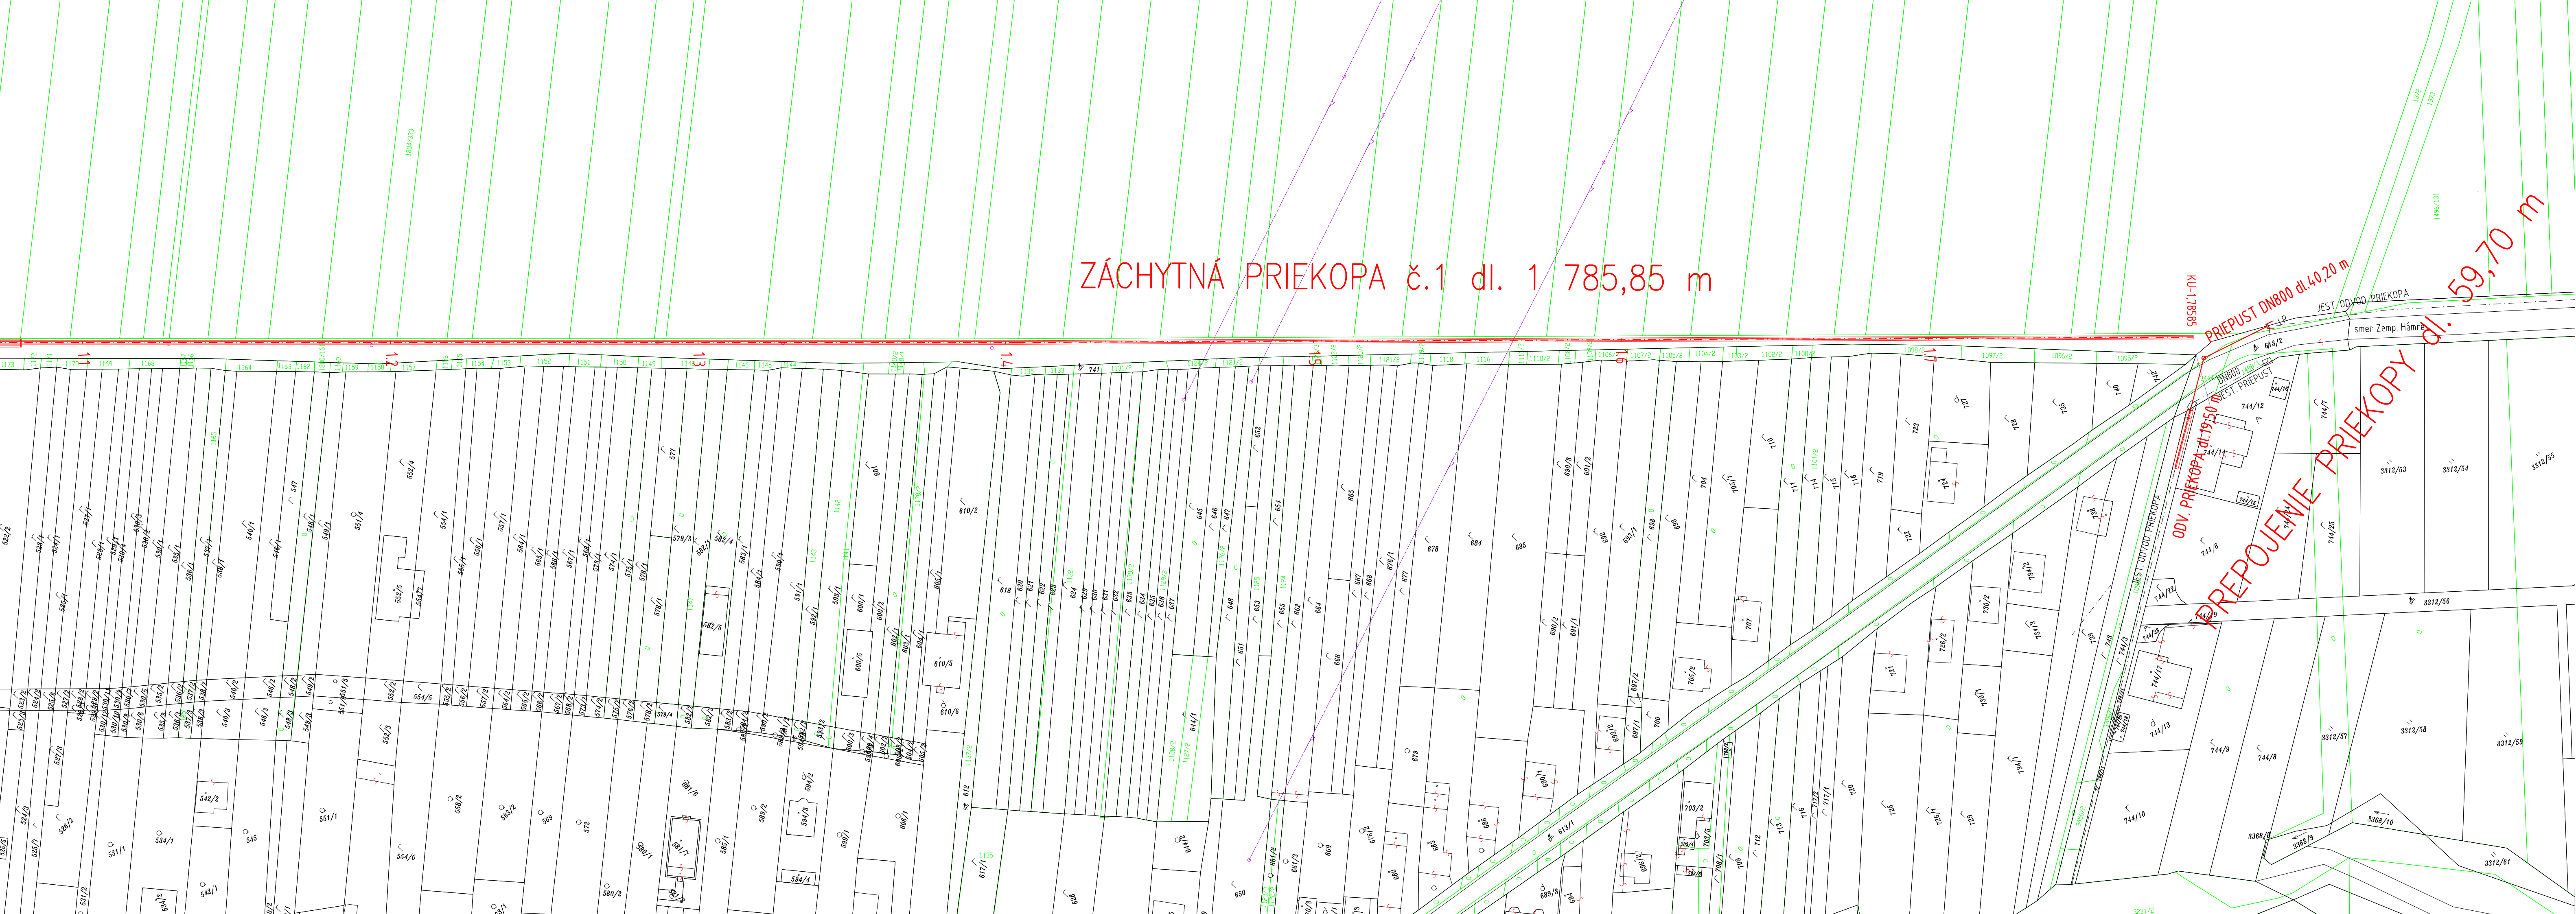

LEGENDA:

- NAVRHOVANÁ ZÁCHYTNÁ PRIEKOPA
- JESTVUJÚCA ODTOKOVÁ/ZÁCHYTNÁ PRIEKOPA
- JESTVUJÚCI PRIEPUST

UPOZORNENIE !!!
PRED ZAHÁJENÍM VÝKOPOVÝCH PRÁČ
VÝTÝČIT PODZEMNÉ VEDENIA

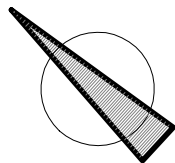

VodoKap - SK, s.r.o. vodokapsk@gmail.com

080 01 PREŠOV, JARKOVÁ 28, tel. 0905494527

DOKUMENTÁCIA PRE ÚZEMNÉ KONANIE

Kopírovanie a použitie pre iné účely môže byť len so súhlasom autora.

SADA č.: 1 2 3 4 5 6

STAVEBNÍK:	Obecný úrad			SPRACOVATEL:	
MIESTO STAVBY:	Belá nad Cirochou	HL. INŽ. PROJEKTU:	Ing. Pekarovič Marián	 VodoKap-SK, s.r.o. Výkonovanie odbornej činnosti vo výstavbe: projektovanie vodohospodárskych stavieb	
OKRES:	Slna	ZODP. PROJEKTANT:	Ing. Pekarovič Marián		
KLASIFIKÁCIA STAVBY:	2420	VYPRACOVAL:	Ing. Pekarovič Marián		
STAVBA:	Belá nad Cirochou - protipovodňové opatrenia Odvedenie dažďových vôd Systém odvedenia povrchových vôd			ČÍSLO ZÁKAZKY:	575/2022
STAVEBNÝ OBJEKT:				DÁTUM:	05.2022
PRÍLOHA:				FORMÁT:	A4
				PROJEKTOVÁ DOKUMENTÁCIA:	DÚR
	SITUÁCIA č.3 - záchytna priekopa č.1 km 1,100-1,78585			MIERKA:	ČÍSLO PRÍLOHY:
				1:1000	B/4