



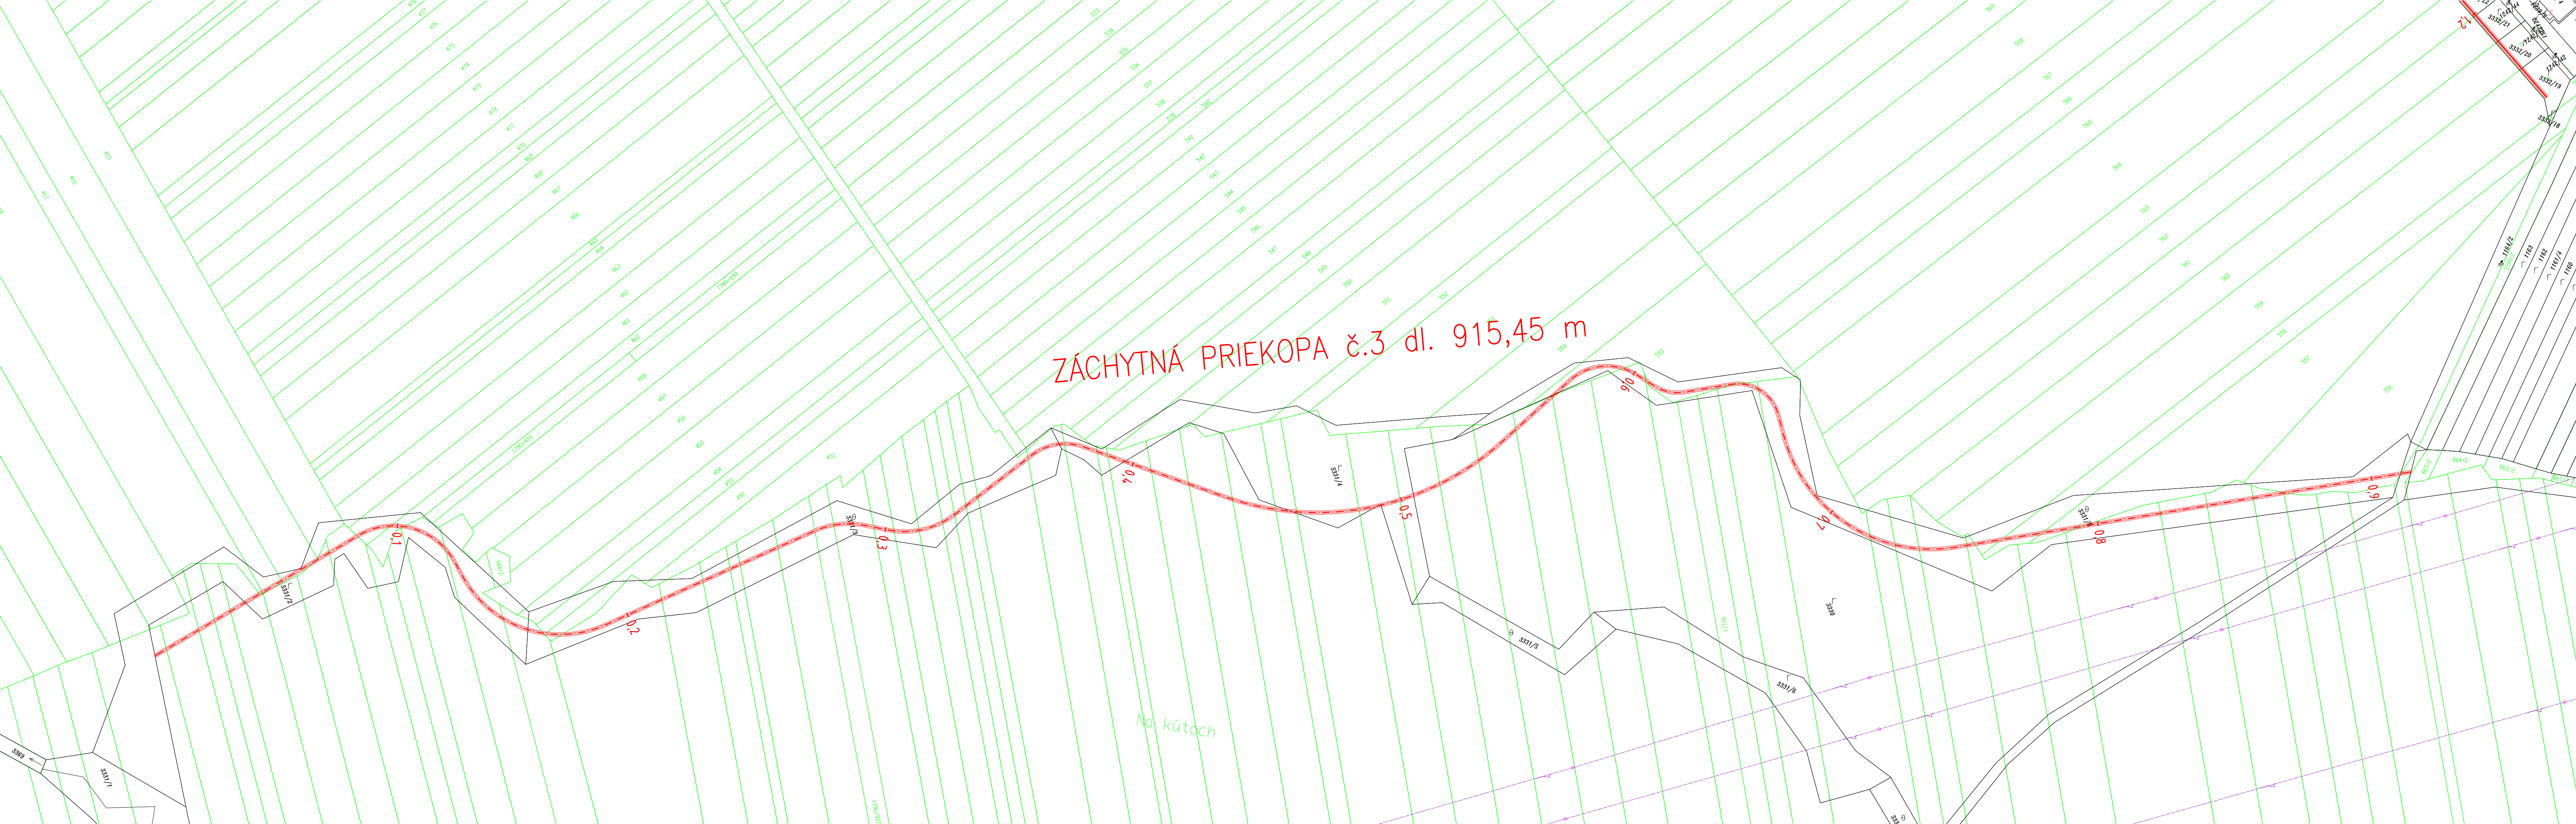

- LEGENDA:
- NAVRHOVANÁ ZÁCHYTNÁ PRIEKOPA
 - JESTVUJÚCA ODTOKOVÁ/ZÁCHYTNÁ PRIEKOPA
 - JESTVUJÚCI PRIEPUST

UPOZORNENIE !!!
PRED ZAHÁJENÍM VÝKOPOVÝCH PRÁČ
VÝTÝČIT PODZEMNÉ VEDENIA

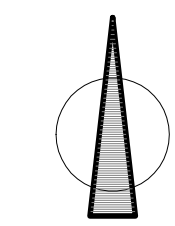

VodoKap - SK, s.r.o. vodokapsk@gmail.com

080 01 PREŠOV, JARKOVÁ 28, tel. 0905494527

DOKUMENTÁCIA PRE ÚZEMNÉ KONANIE

Kopírovanie a použitie pre iné účely môže byť len so súhlasom autora.

SADA Č.: 1 2 3 4 5 6

STAVEBNÍK:	Obecný úrad	HL. INŽ. PROJEKTU:	Ing. Pekarovič Marián	SPRACOVATEL:	
Miesto stavby:	Belá nad Cirochou	ZODP. PROJEKTANT:	Ing. Pekarovič Marián		
OKRES:	Snina	VYPRACOVAL:	Ing. Pekarovič Marián		
KLASIFIKÁCIA STAVBY:	Z420				
STAVBA:	Belá nad Cirochou – protipovodňové opatrenia				
	Odvedenie dažďových vôd				
STAVEBNÝ OBJEKT:	Systém odvedenia povrchových vôd				
PRÍLOHA:	SITUÁCIA č.5 - záchytná priekopa č.3				
ČÍSLO ZÁKAZKY:	575/2022	DÁTUM:	05.2022	FORMÁT:	A4
PROJEKTOVÁ DOKUMENTÁCIA:	DÚR	MIERKA:	1:1000	ČÍSLO PRÍLOHY:	B/6