

KATASTRÁLNE ÚZEMIE
DRUH POZEMKOV

LEGENDA TYPŮV ČIAR:
PRAVÝ BREH
NIVELETA DŇA
TERÉN V OSE

Belá nad Cirochou
plocha PPF

Odvodňovacia priekopa

MIERKA X/Y 1:1000 / 1:100
HĽBKÁ VÝKOPU


PRAVÝ BREH

NIVELETA DŇA

TERÉN V OSE

PRIEČNÉ REZY
POROVNÁVACIA ROVINA: 201

KILOMETER
SKLON NIVELETY

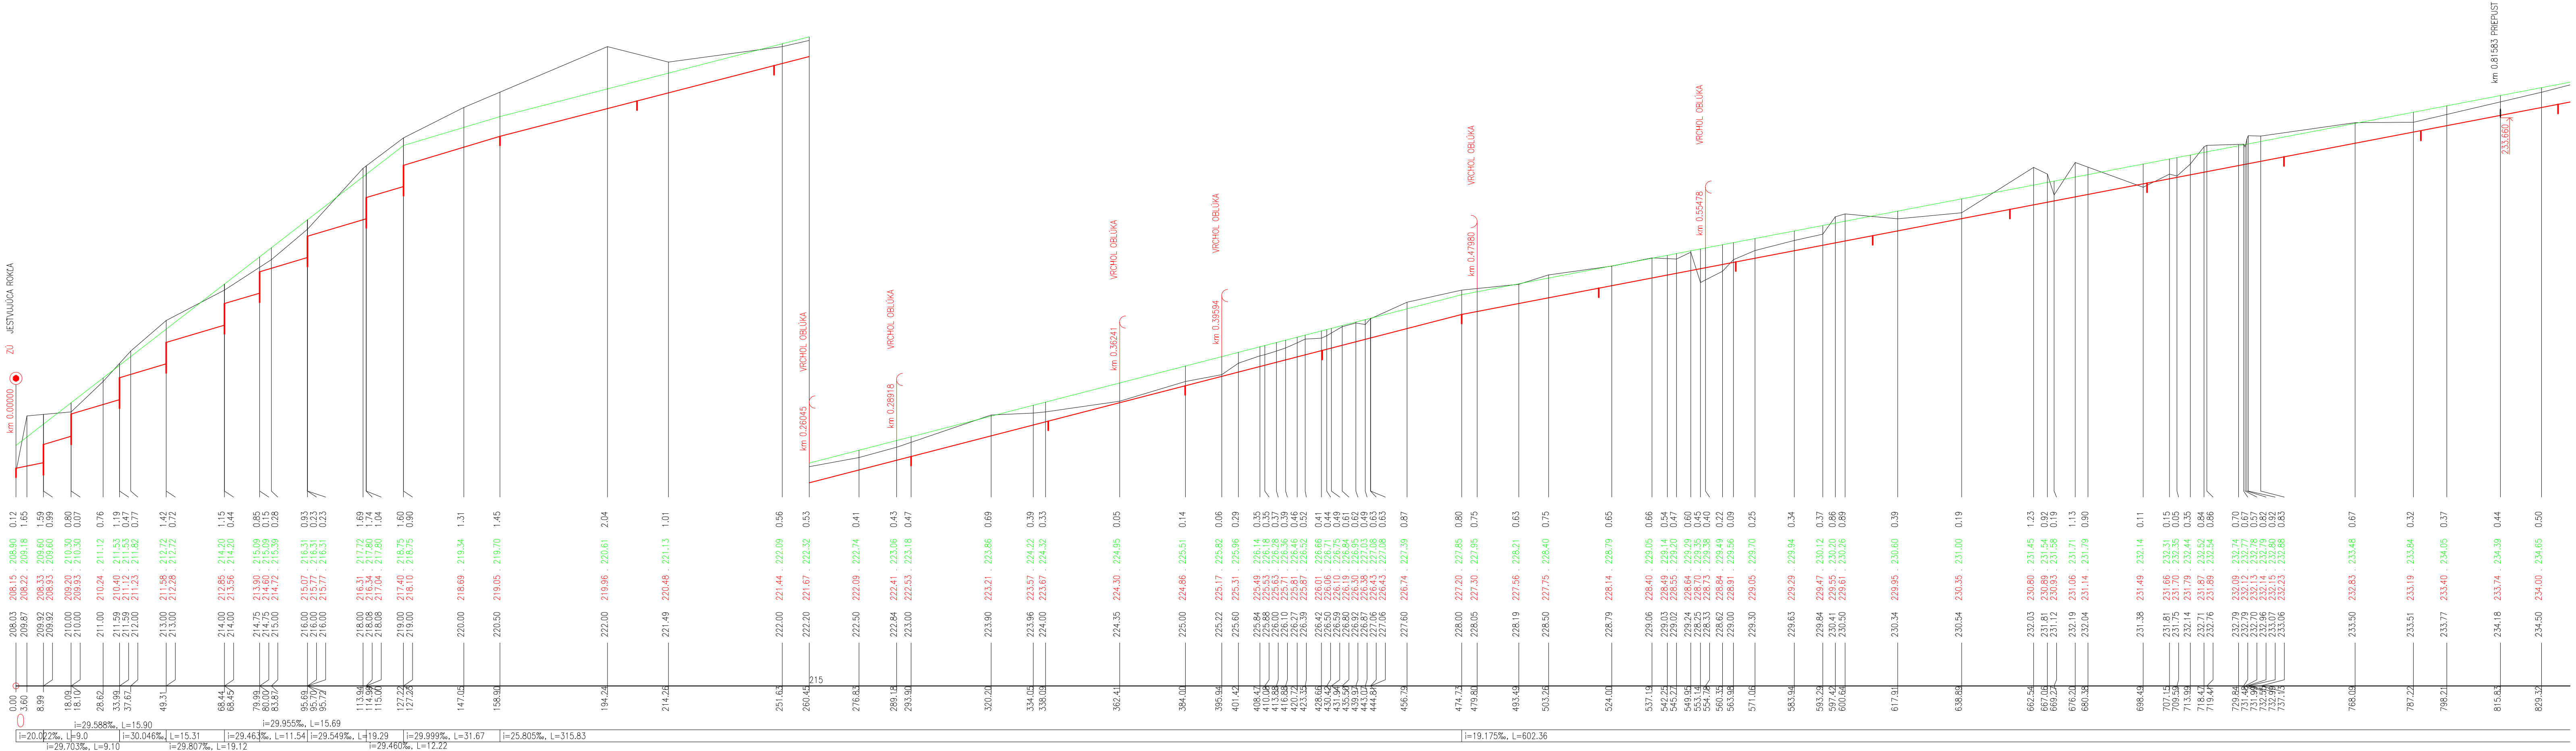

UPOZORNENIE !!!
PRED ZAHAJENÍM VÝKOPOVÝCH PRÁČ
VÝTÝČIT PODZEMNÉ VEDENIA

VodoKap - SK, s.r.o. vodokapsk@gmail.com

080 01 PREŠOV, JARKOVÁ 28, tel. 0905494527

DOKUMENTÁCIA PRE ÚZEMNÉ KONANIE

Kopírovanie a použitie pre iné účely môže byť len so súhlasom autora.

SADA č.: 1 2 3 4 5 6

STAVBEK:	Obecný úrad	HLINZ. PROJEKTU:	Ing. Pekarovič Marián	SPRACOVATEL:	VodoKap-SK, s.r.o.
MESTO STAVBY:	Belá nad Cirochou	ZODP. PROJEKTANT:	Ing. Pekarovič Marián	VÝKONANIE odbornej činnosti vo výstavbe:	projektovanie vodohospodárskych stavieb
OKRES:	Snina	VYPRACOVAL:	Ing. Pekarovič Marián	ČÍSLO ZÁKAZKY:	575/2022
KLASIFIKÁCIA STAVBY:	2420			DÁTUM:	05.2022
STAVBA:	Belá nad Cirochou - protipovodňové opatrenia			FORMÁT:	A4
STAVBNÝ OBJEKT:	Systém odvedenia povrchových vôd			PROJEKTOVÁ DOKUMENTÁCIA:	DŮR
PRÍLOHA:	POZDĽNÝ PROFIL č.1 - záčytná priekopa č.1			MIERKA:	1:1000/100
				ČÍSLO PRÍLOHY:	B/7