


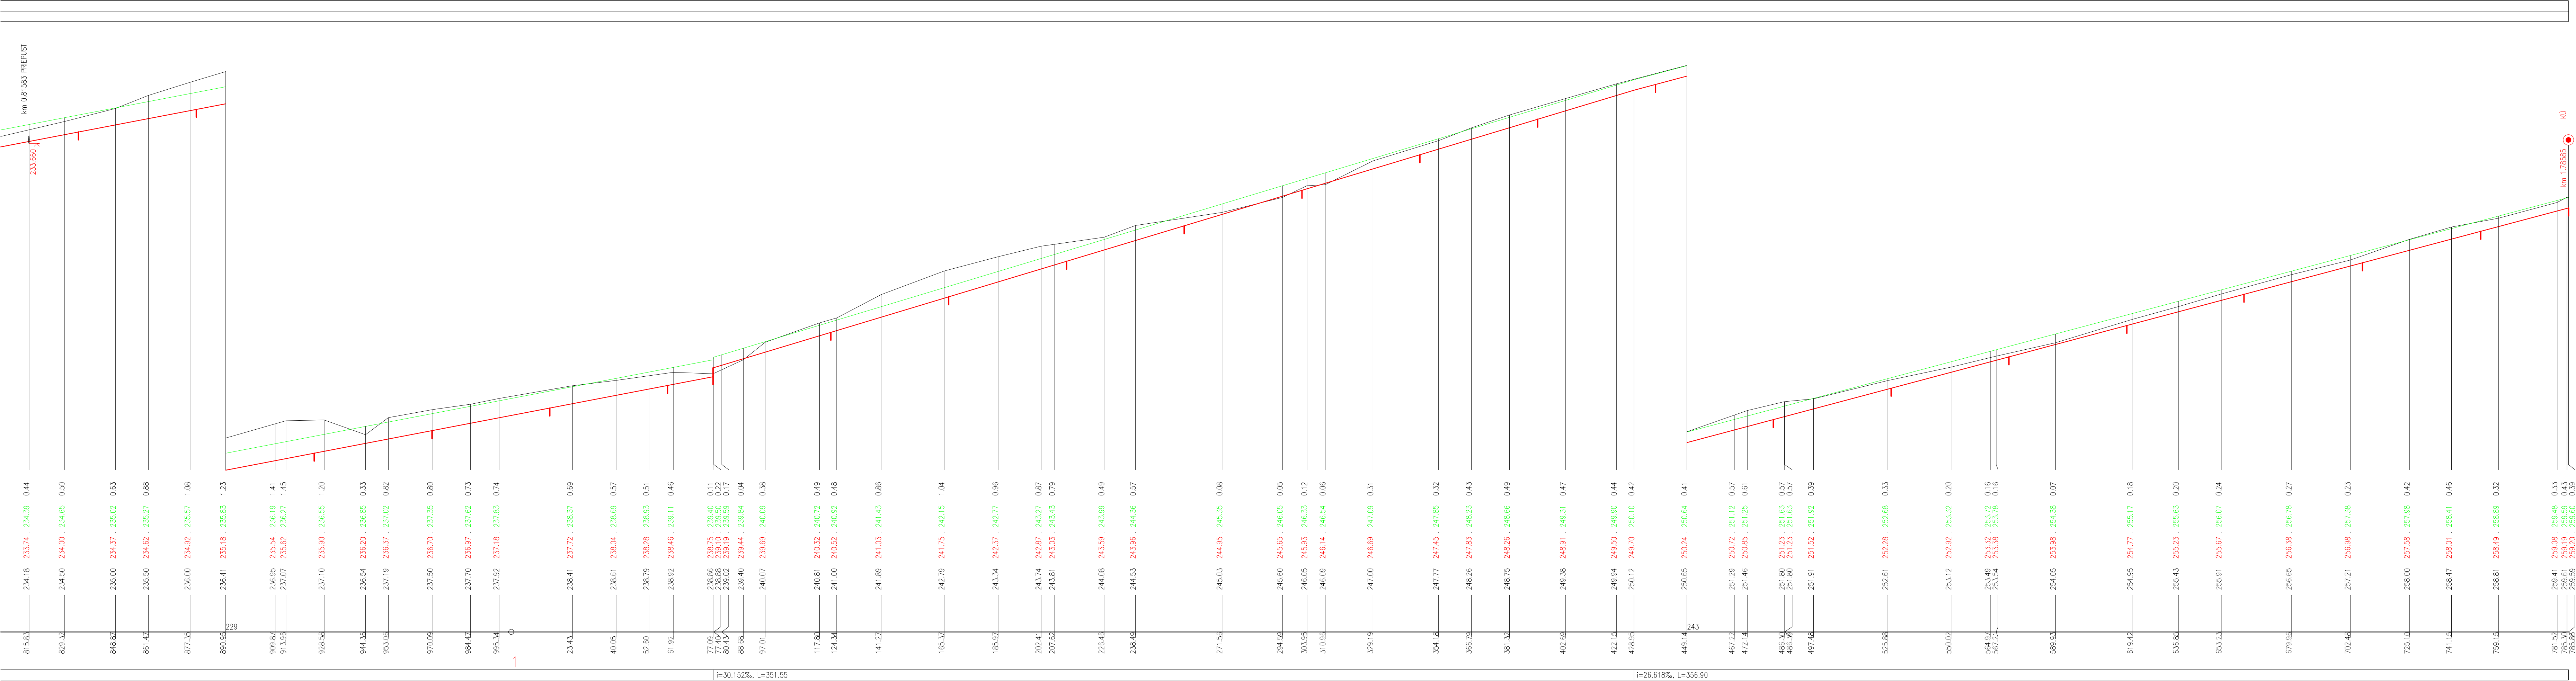

UPOZORNENIE !!!
PRED ZAĤAJENÍM VÝKOPOVÝCH PRÁČ
VYTÝČÍŤ PODZEMNÉ VEDENIA

VodoKap - SK, s.r.o. vodokapsk@gmail.com

080 01 PREŠOV, JARKOVÁ 28, tel. 0905494527

DOKUMENTÁCIA PRE ÚZEMNÉ KONANIE

Kopírovanie a použitie pre iné účely môže byť len so súhlasom autora.

SADA č.: 1 2 3 4 5 6

STAVEBNÍK:	Obecný úrad	SPRACOVATEL:	VodoKap-SK, s.r.o.
MESTO STAVBY:	Belá nad Cirochou	HL. INŽ. PROJEKTU:	Ing. Pekarovič Marián
OKRES:	Slna	ZODP. PROJEKTANT:	Ing. Pekarovič Marián
KLASIFIKÁCIA STAVBY:	2420	VYPRACOVAL:	Ing. Pekarovič Marián
STAVBA:	Belá nad Cirochou - protipovodňové opatrenia		
STAVEBNÝ OBJEKT:	Odvedenie dažďových vôd		
PRÍLOHA:	POZDĽŽNÝ PROFIL č.2 - záchytná priekopa č.1		
ČÍSLO ZÁKAZKY:	575/2022	DÁTUM:	05.2022
FORMÁT:	A4	PROJEKTOVÁ DOKUMENTÁCIA:	DÚR
MERKA:	1:1000/100	ČÍSLO PRÍLOHY:	B/8